
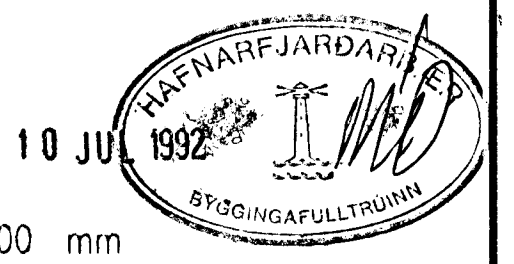


EININGAR I UNDIRSTÖÐUM

merki	lengd mm	fjöldi
U1	6165	2 stk. vinstri 2 stk. hægrri
U2	8295	1 stk. vinstri 1 stk. hægrri
U3	6020	1 stk. vinstri 1 stk. hægrri
U4	7095	1 stk. vinstri 1 stk. hægrri
U5	7220	1 stk. vinstri 1 stk. hægrri
U6	5985	2.stk
U7	8410	1 stk. vinstri 1 stk. hægrri
U8	3560	1 stk. vinstri 1 stk. hægrri
U9	2390	1 stk. vinstri 1 stk. hægrri
U10	4840	2 stk. vinstri
U11	2390	2 stk. vinstri

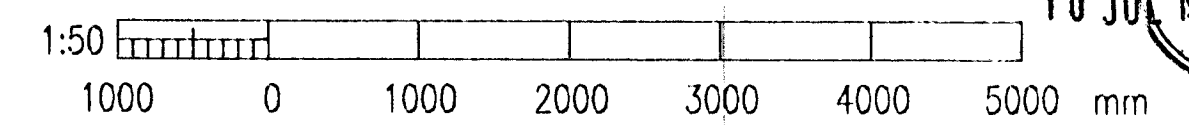

				VERKFRÆÐISTOFA SIGURDAR THORODDSEN hf. VERKFRÆÐIRÁÐGJAFAR FRV Ármúla 4 108 Reykjavík Tölvumél: (91) 69 50 00 Bréfasími: (91) 69 50 10 Glergötu 30 600 Akureyri (96) 2 25 43 (96) 1 11 90 Bjarnarbraut 8 310 Borgarnes (93) 7 13 17 (93) 7 13 11 Hátnarstræti 1 400 Ísafjörður (94) 37 08 (94) 39 65				BIRKIHÚD 6-8 HAFNARFIRDI BURDARVIRKI EININGAR I UNDIRSTÖÐUM MÁLSETNING, SKRÁ UM EININGAR								
Teikn. nr.	Tilvisun á teikningu	Teikn. nr.	Tilvisun á teikningu	Br.	Dags.	Eðli breytingar	Br.	Yf.	Sp.	Hannað	TEKNAÐ	TEKNAÐ	TEKNAÐ	Dagsetning	Verk nr.	TEKNAÐ
										SE	SE	N.L.	Sigurður Eirjótsson	JÚLÍ 1992	92.125	1.03