

Eg


Johann Lárusson

Örnefnd gata Birkivammur 1


1:100

AFSTÖÐUMYND  
1:500


dfp. 31/8 '54

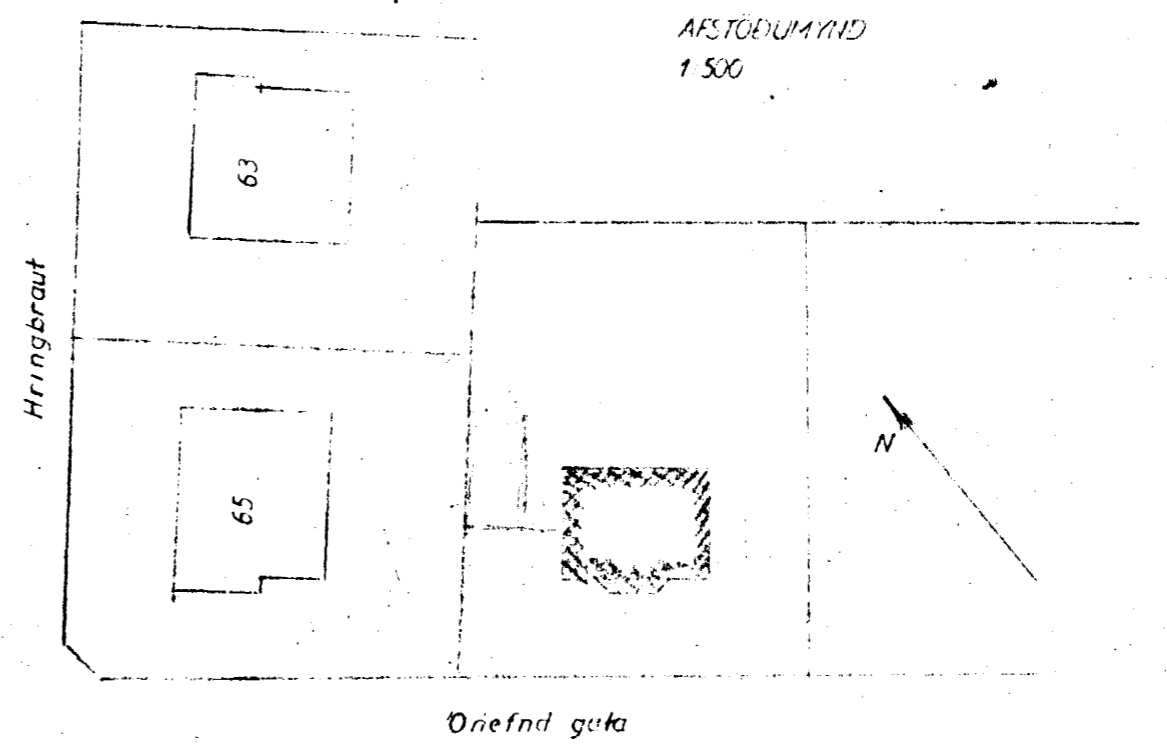


Örnefnd gata

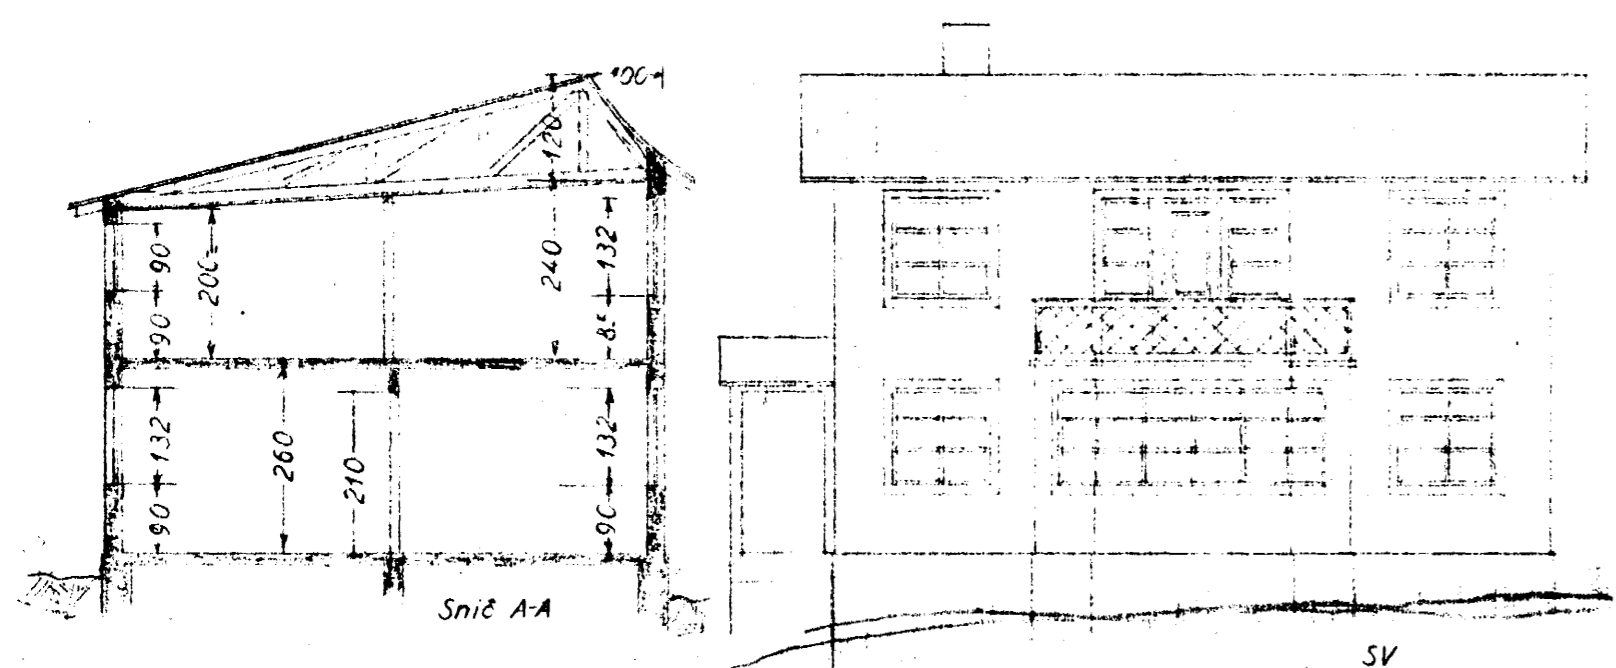


Snið A-A

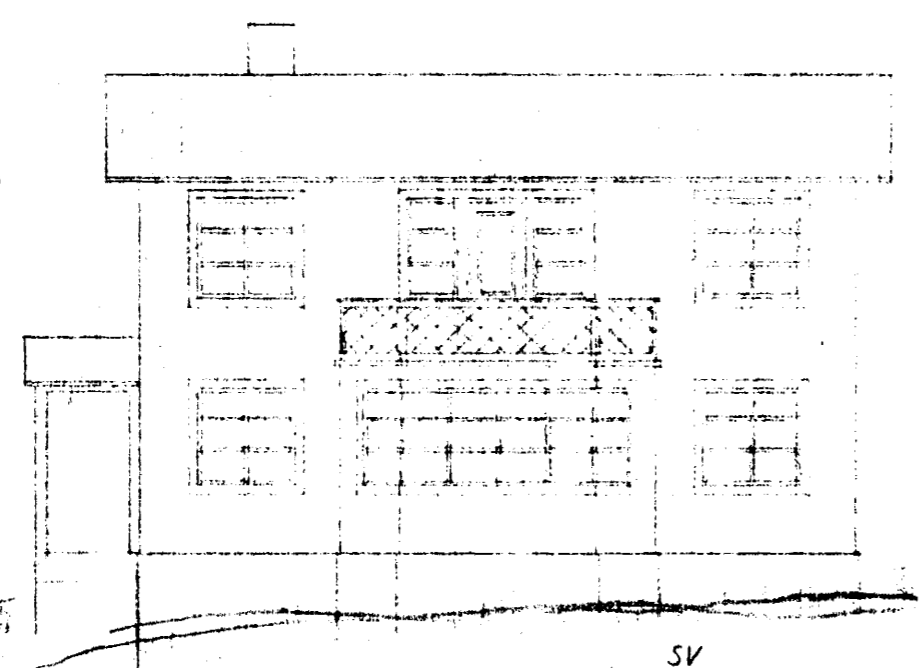


SV

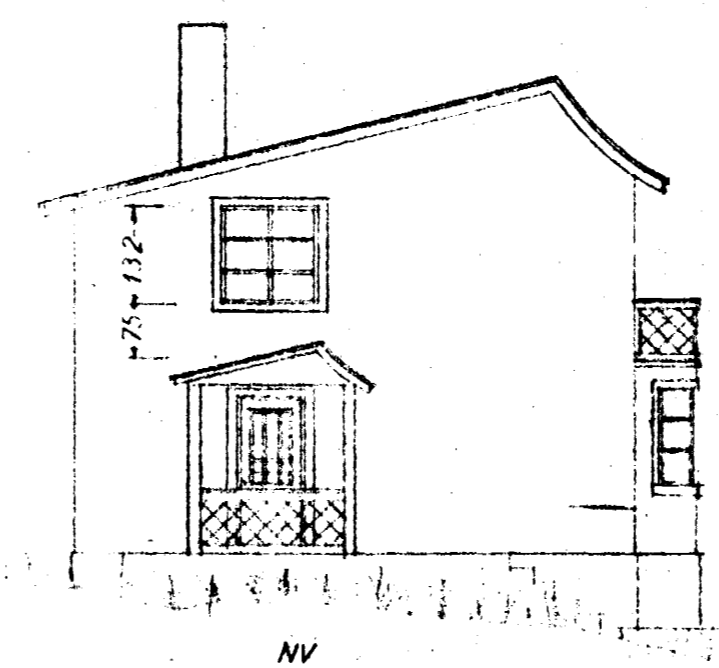


NV

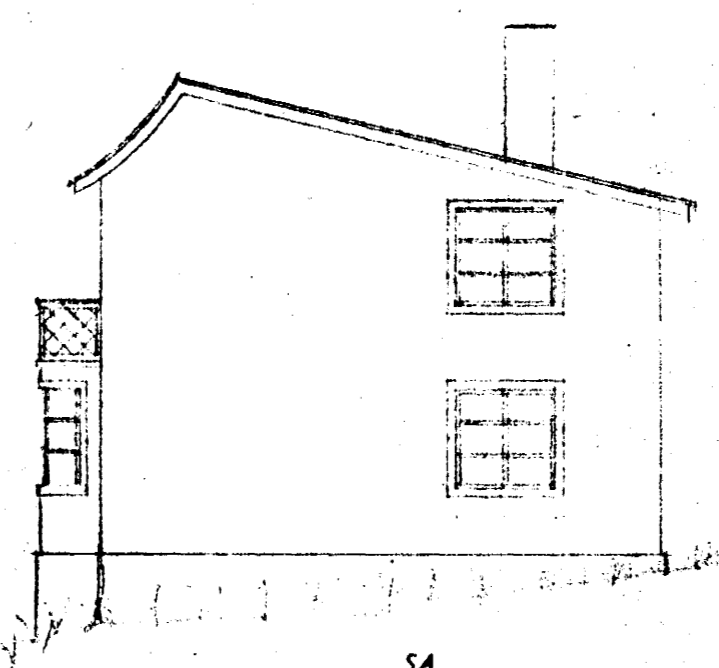


SA

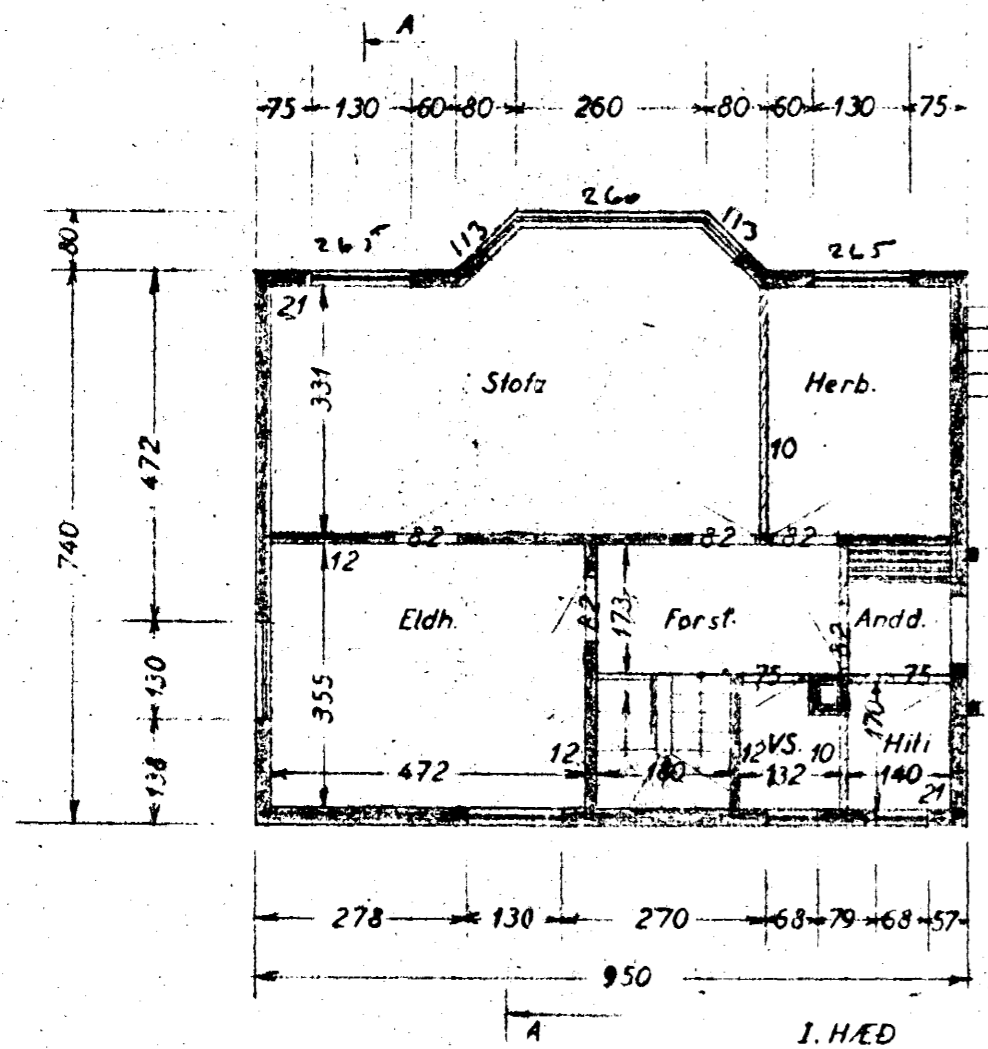

I. HÆÐ

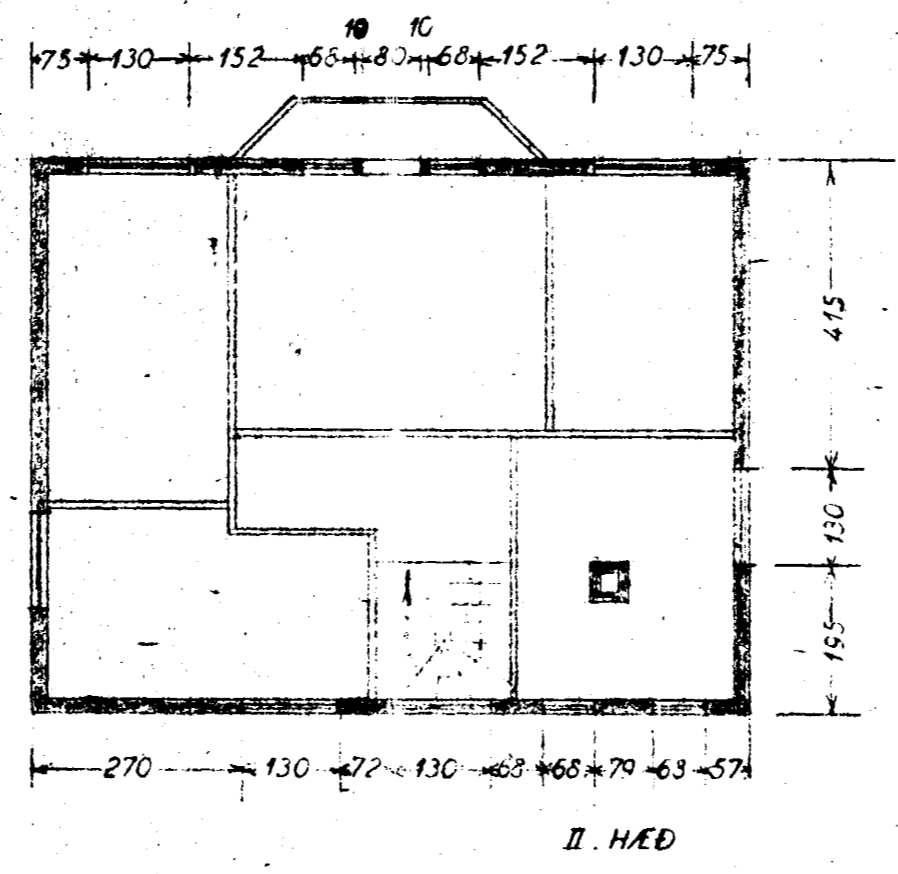

II. HÆÐ

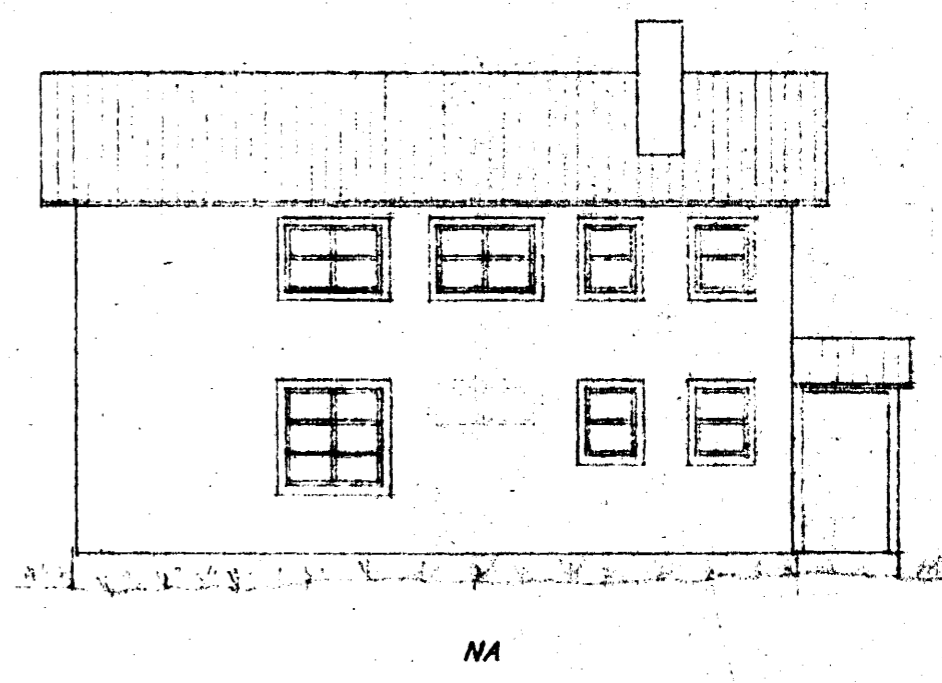

NA

0860-0010

01

Húsnámsáætlun 54

F. Sigurðsson