


Loft yfir hæð

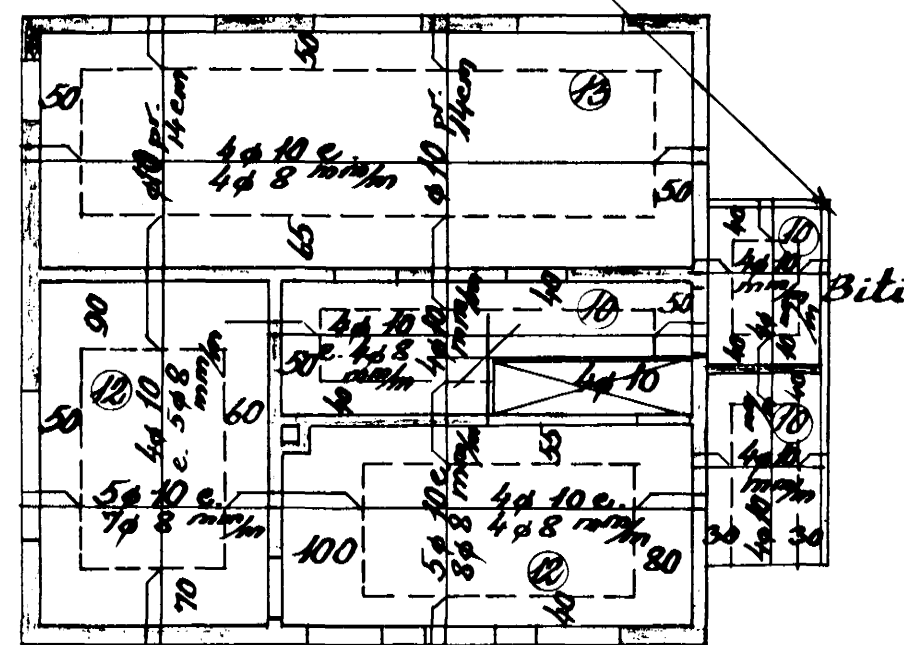

Loft yfir kjallara

Blöndun steypu 1:2:3

Yfir dyr og glugga komi 4ø 10

Krókar skulu settir á öll járn

Hafnarf. í júlí 1953

Sig. J. Ólafsson