




UNDIRSTÖÐUR 1:50

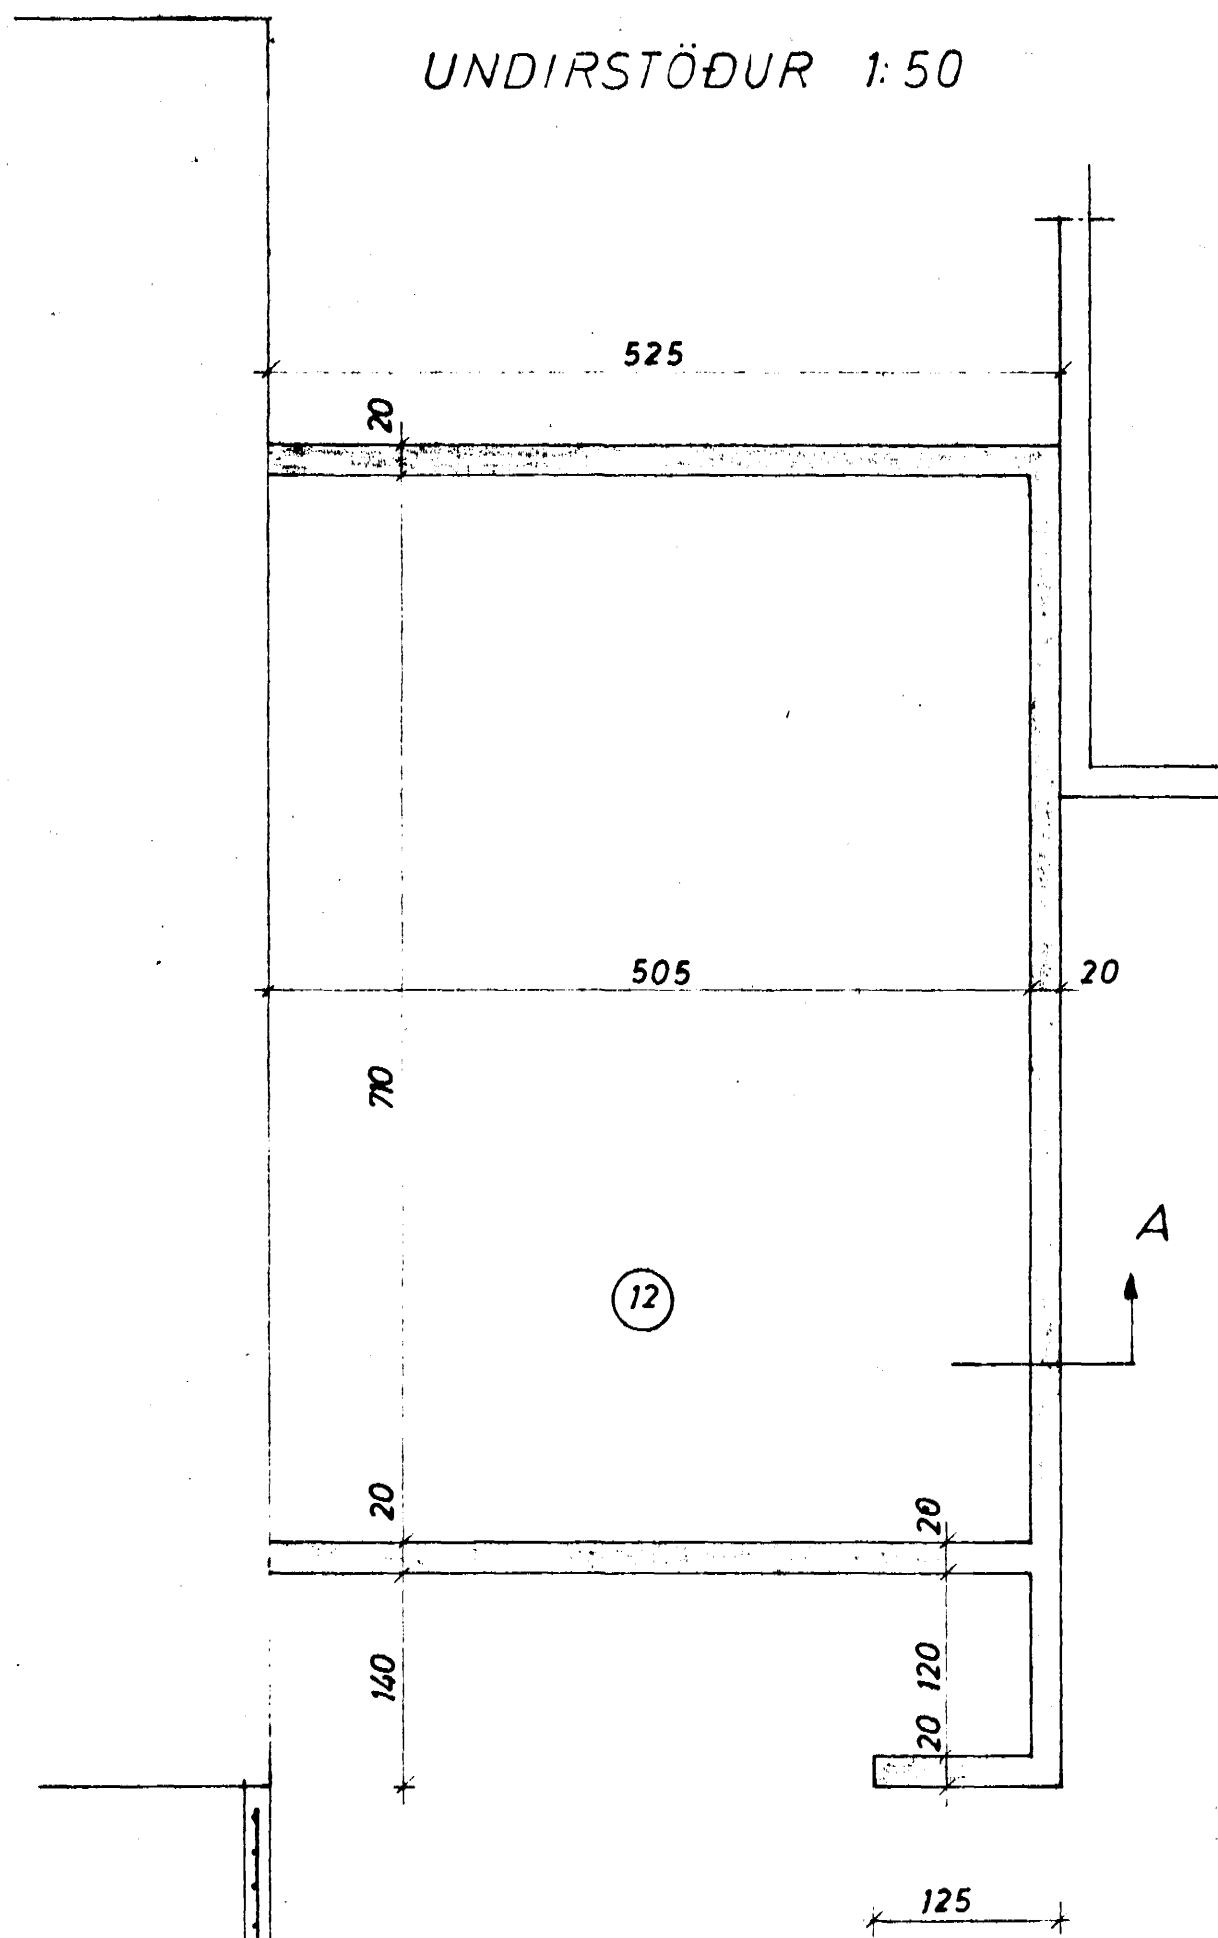


PLATA 1:50

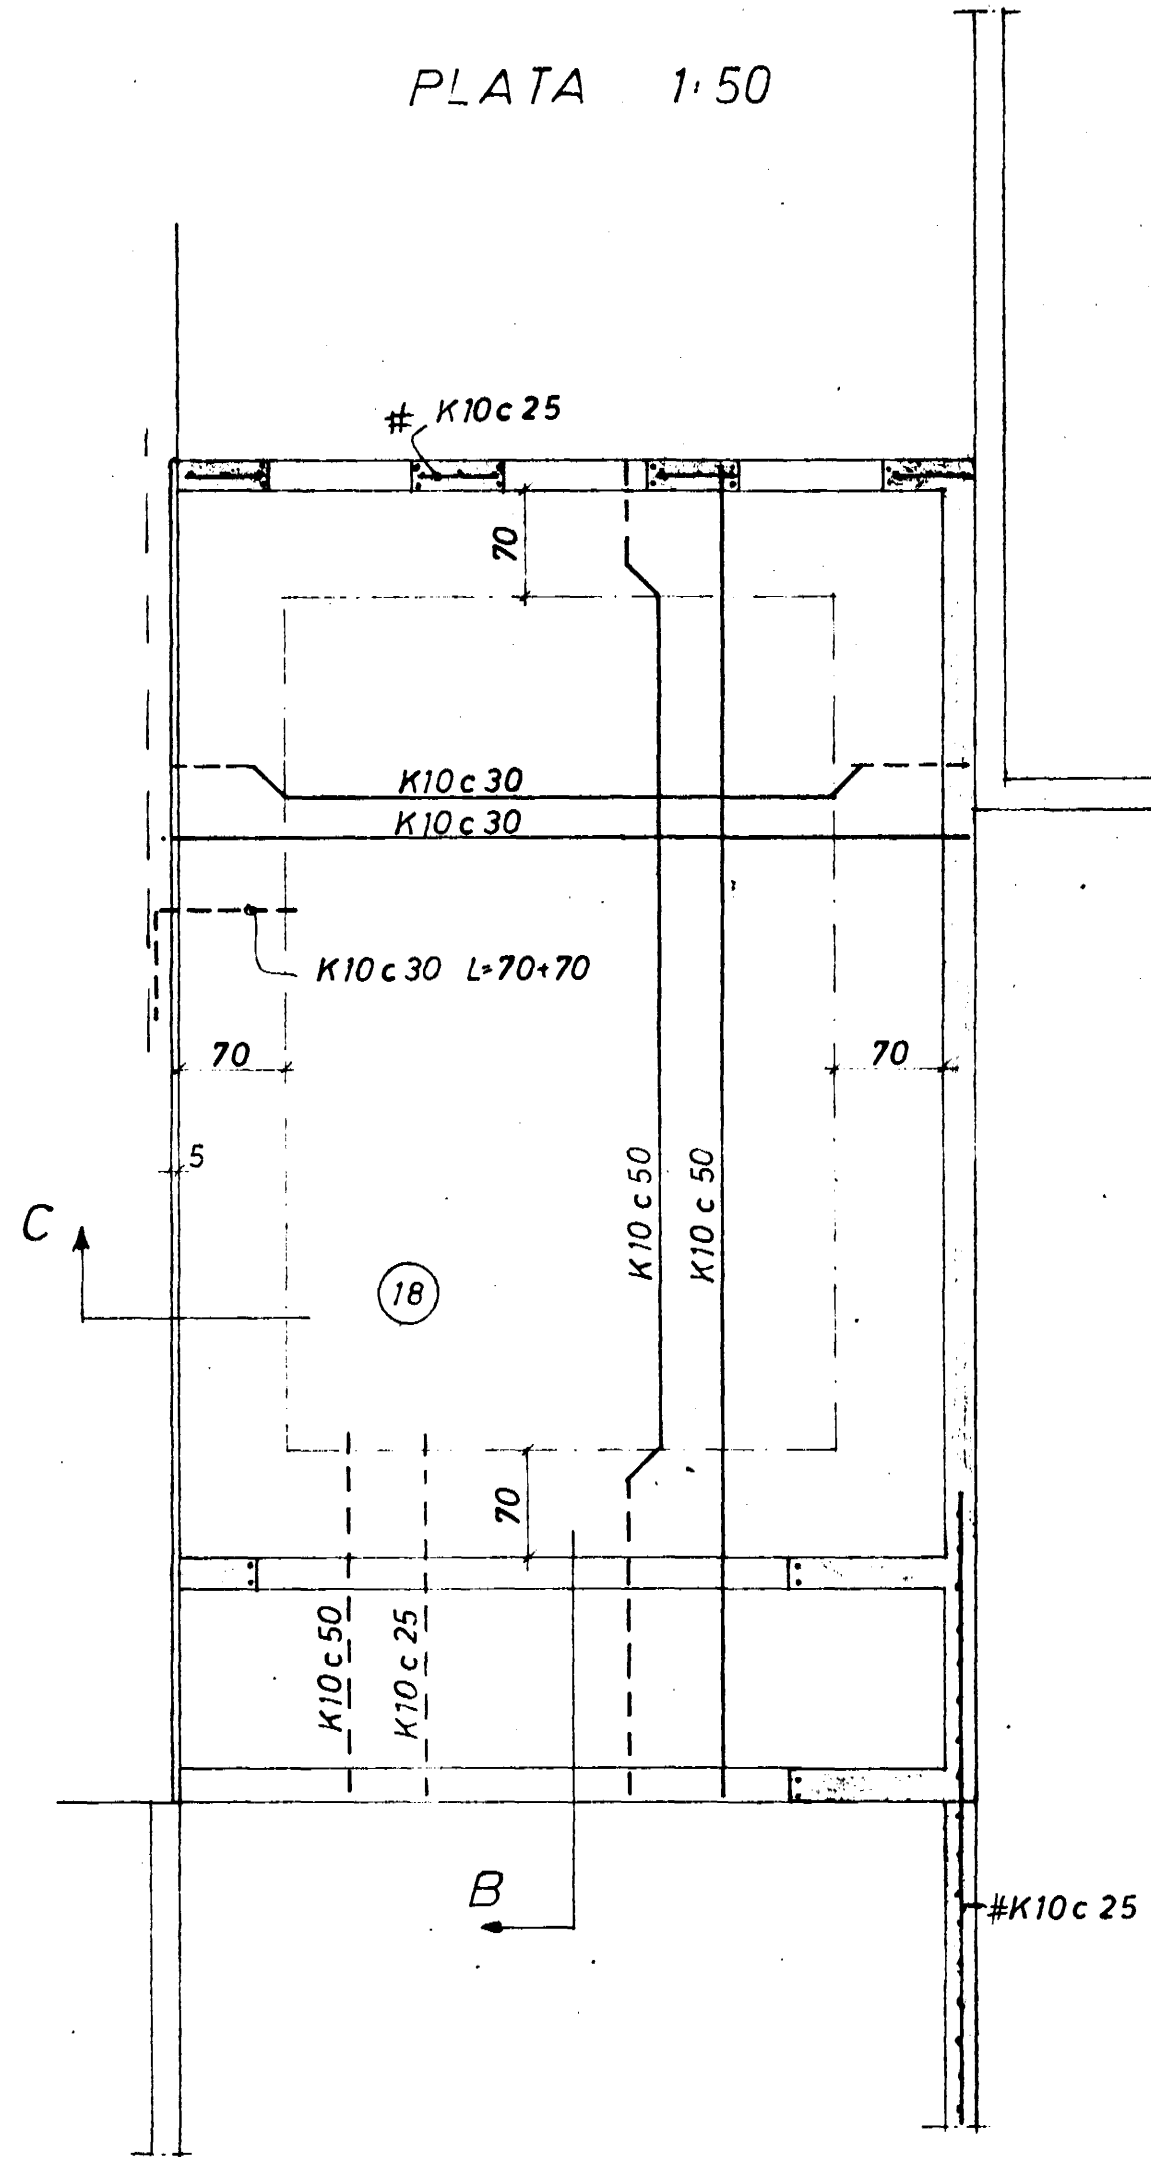


BANKITTI

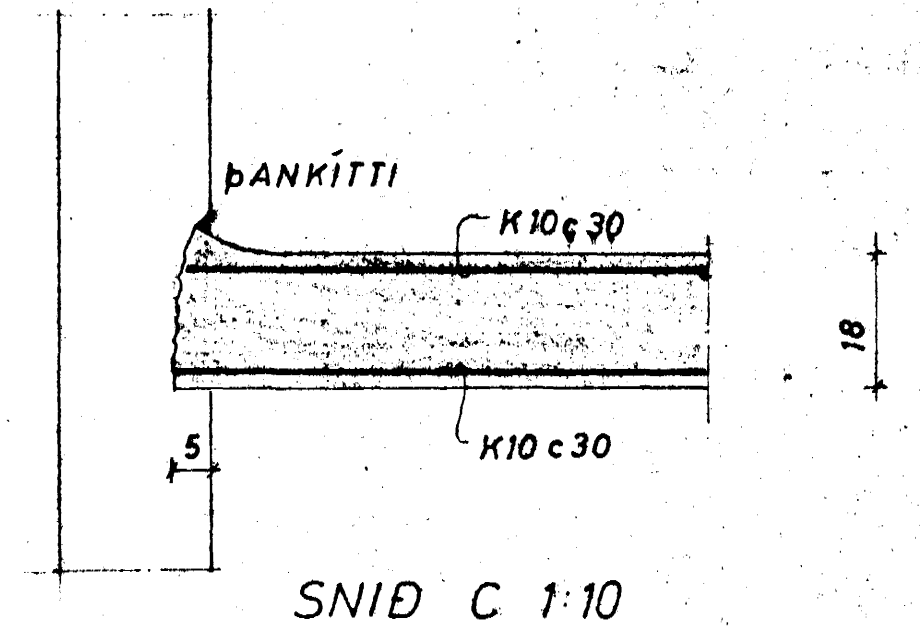

SNID C 1:10

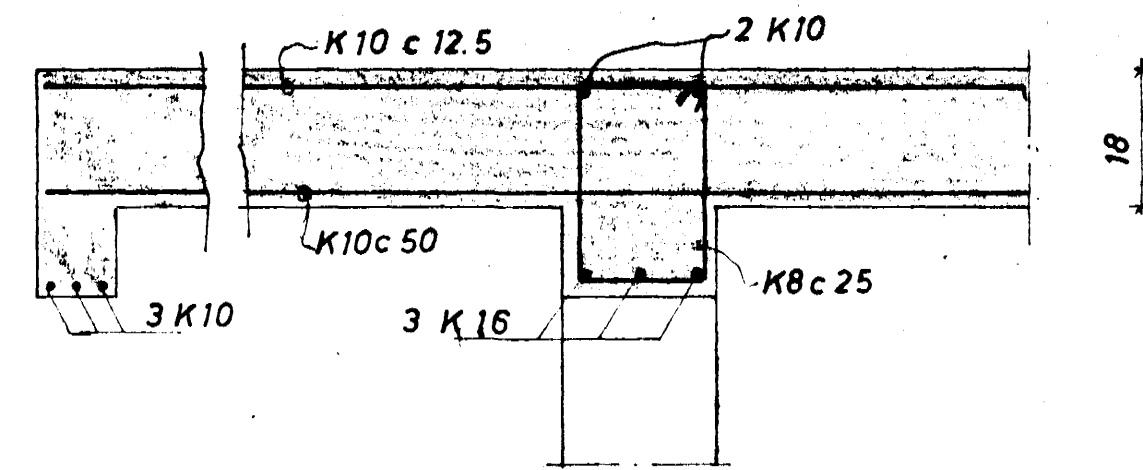

SNID B 1:10

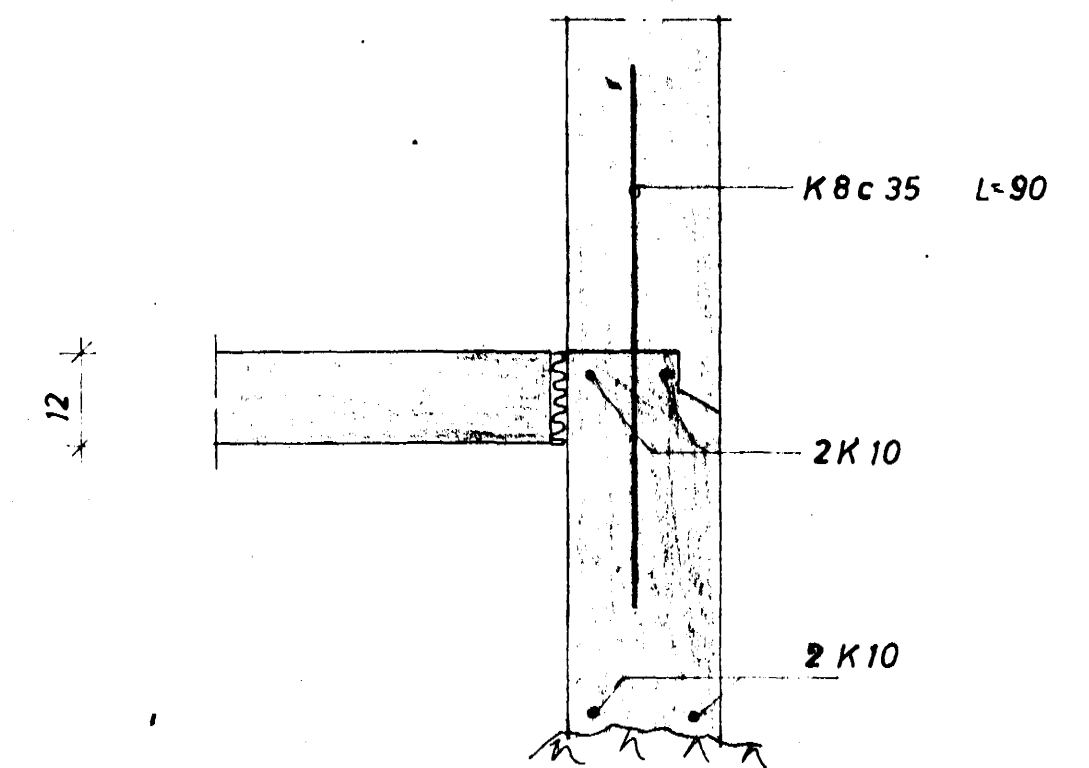

SNIDA 1:10

---- TÁKNAR JÁRN Í EFRI BRÚN PLÖTU  
 --- NEDRI ---  
 YFIR GLUGGUM 3K10, EN UNDIR OG UPPMÉÐ  
 2K10, 60cm ÚT FYRIR OP.

STEYPA Í UNDIRSTÖÐUM OG GÓLFPLÖTU B 150,  
 Í VEGGJUM OG LOFTPLÖTU B 200  
 K MERKIR KAMBSTÁL KS 40  
 c --- FJARLÆGD MILLI JÁRNA MIÐJU Á MIÐJU.  
 (18) PLÖTUÞYKKT Í cm

BIRKIHVAMMUR 3 BILGEYMSLA	MÆLIKVARÐI 1:10 1:50	VERK 7213	TEIKN NR 1
JÁRNBENT STEINSTEYPA	Hannað: Teiknað: <i>YB</i>	Yfirarið: Samb: <i>YB</i>	DAGS JÚLÍ '72
JÓHANN GUNNAR BERGPÓRSSON VERKFR MVFI KÖLDUKINN 9 - HAFNARFIRÐI - Sími 52895	BREYTT		