



Birkihvamm  
Hús við (Túnhvamm) nr. 6.

Eig: Jón Eliasson og Þórður J. Þorvarðarson.  
1:100

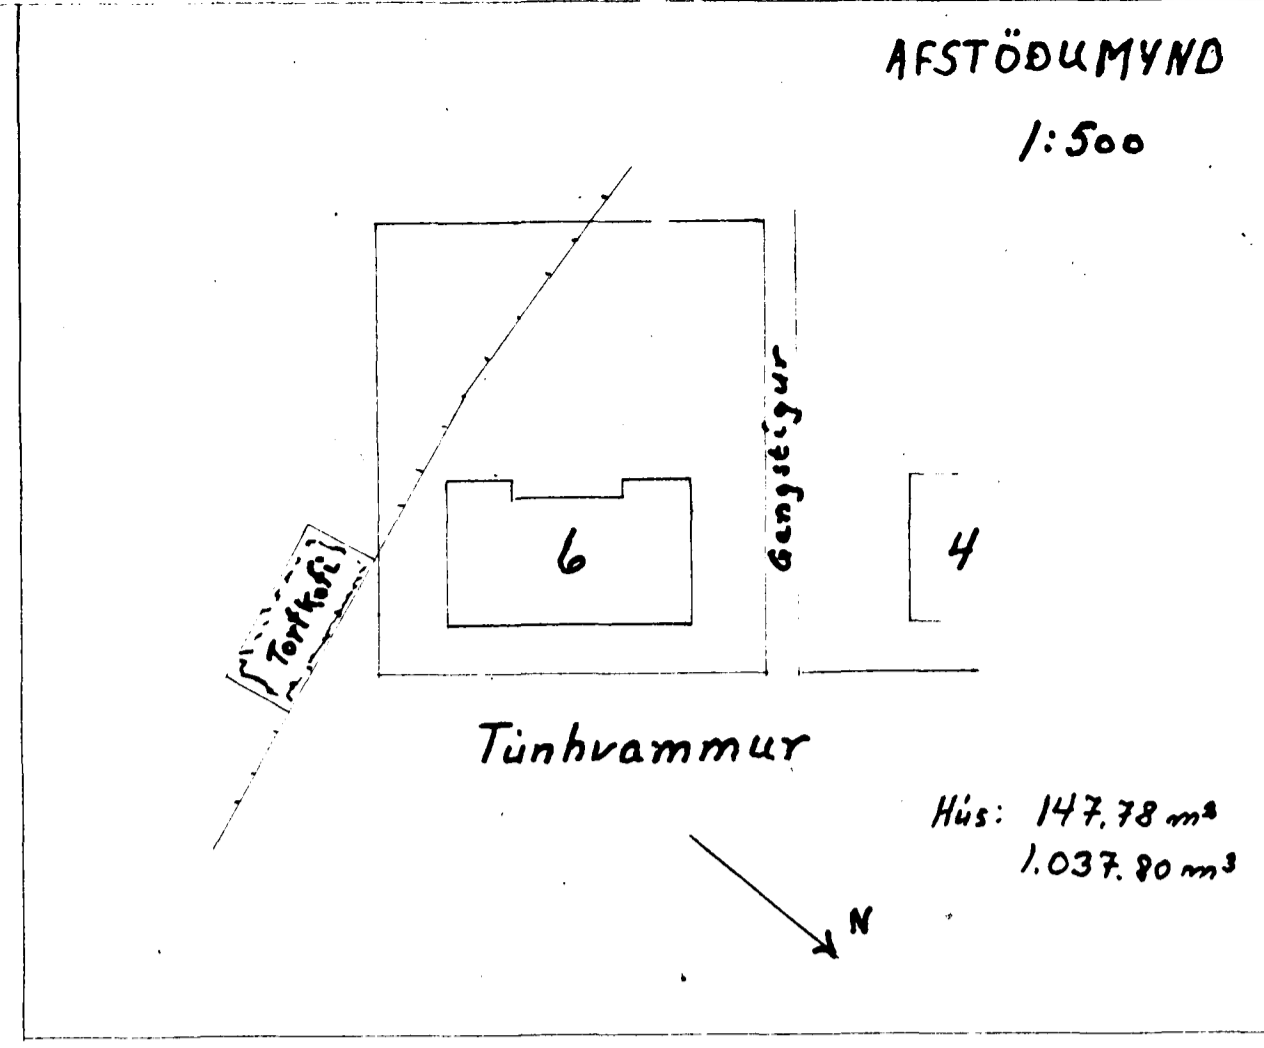


Samþykkt á fundi byggingar-  
nefndar þ. 17. 5. 1960


BYGGINGAFLUTRÚINN  
J. HAFNARFIRÐI  
F. Jónsson

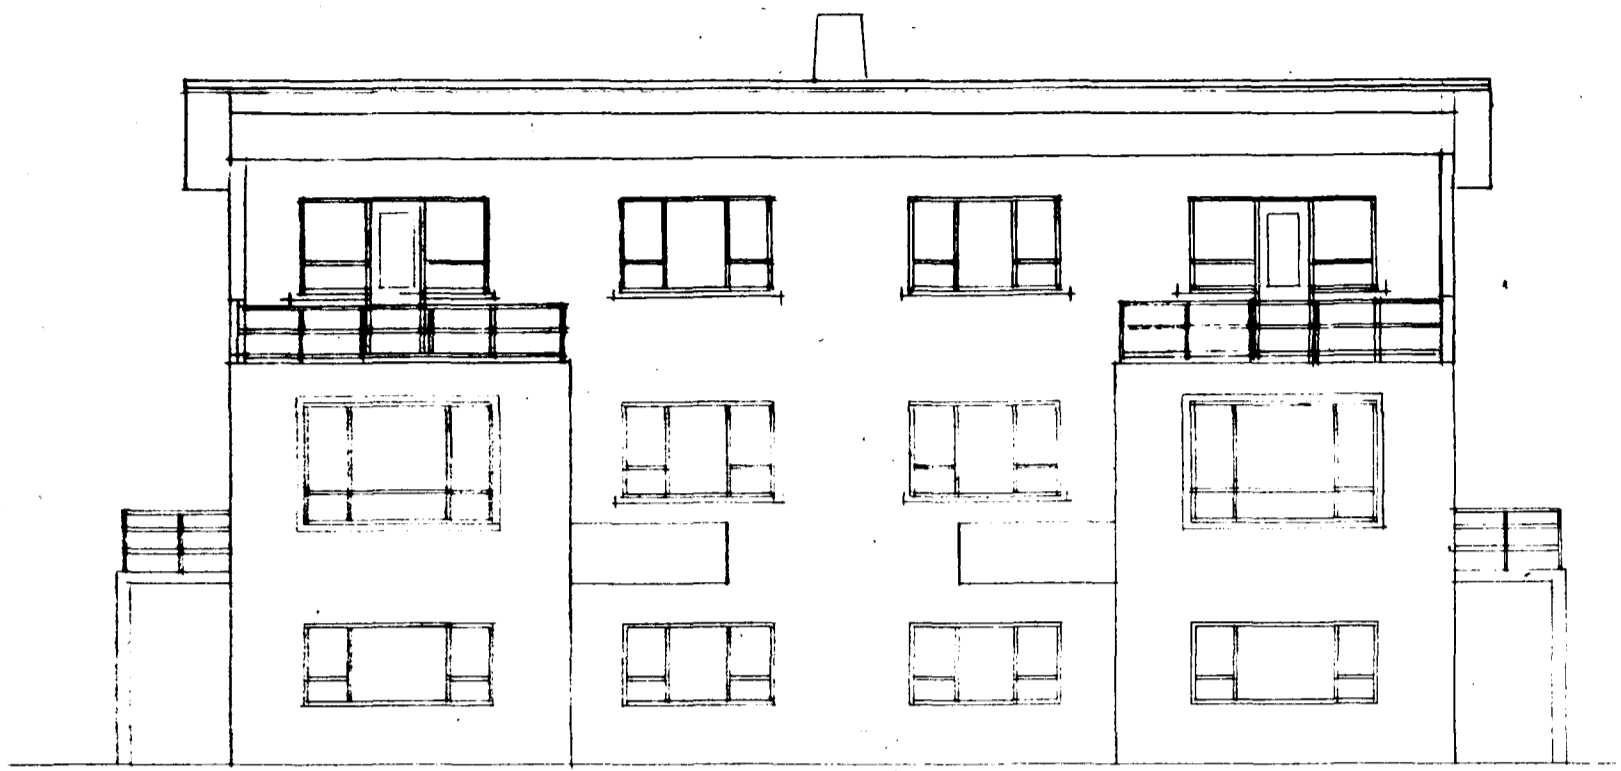


Suður

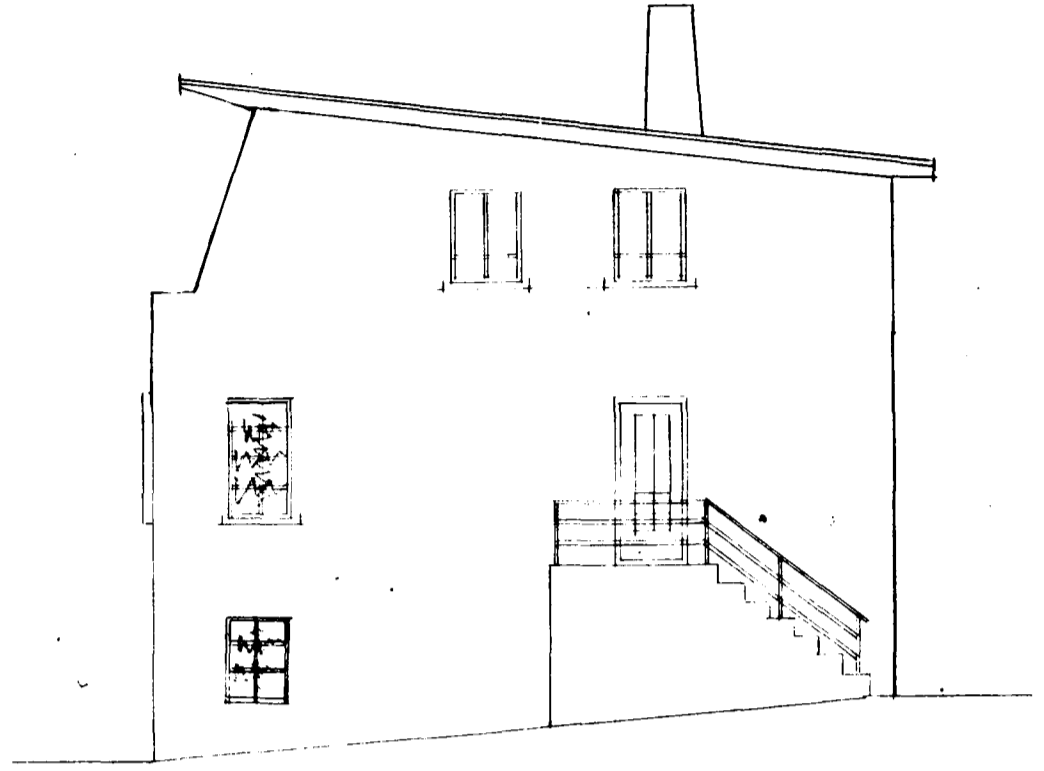





Austur

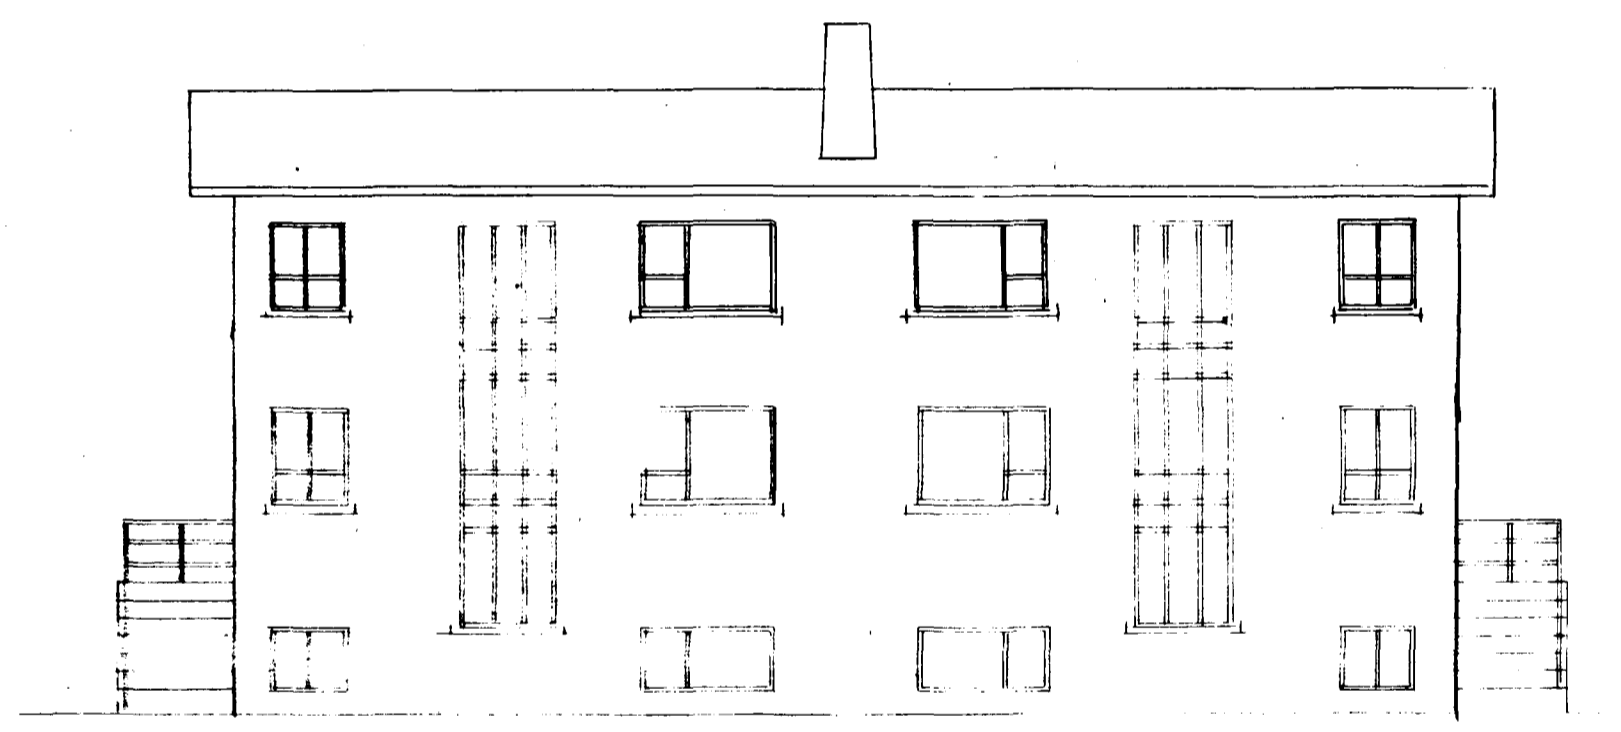

Norður

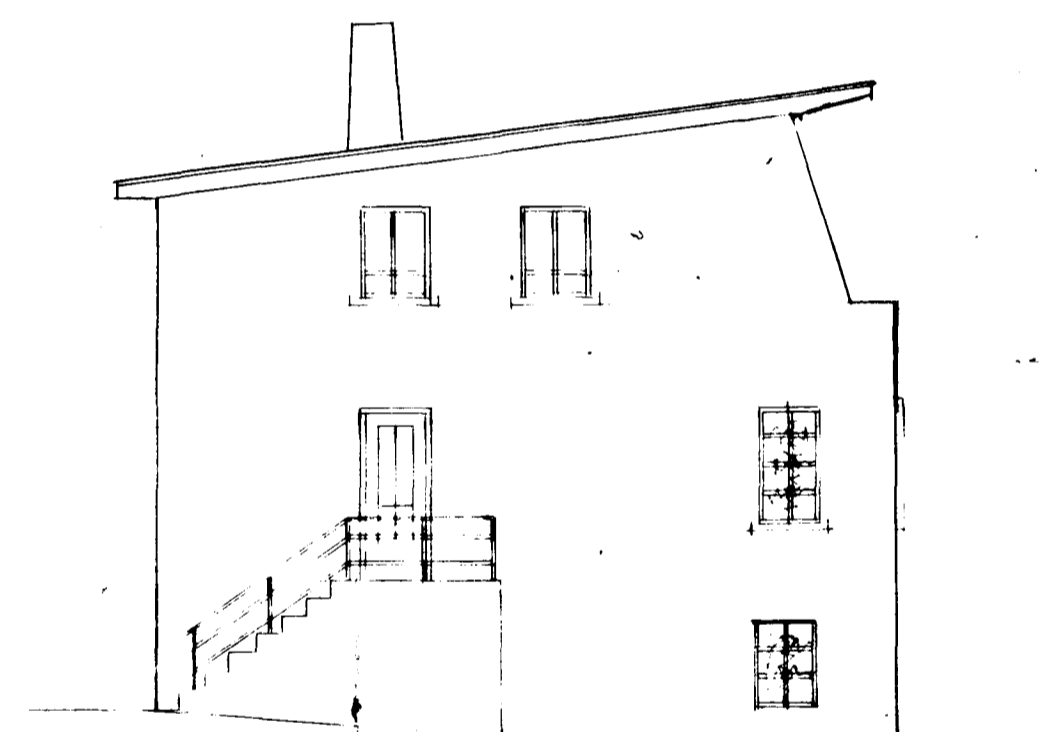

Vestur

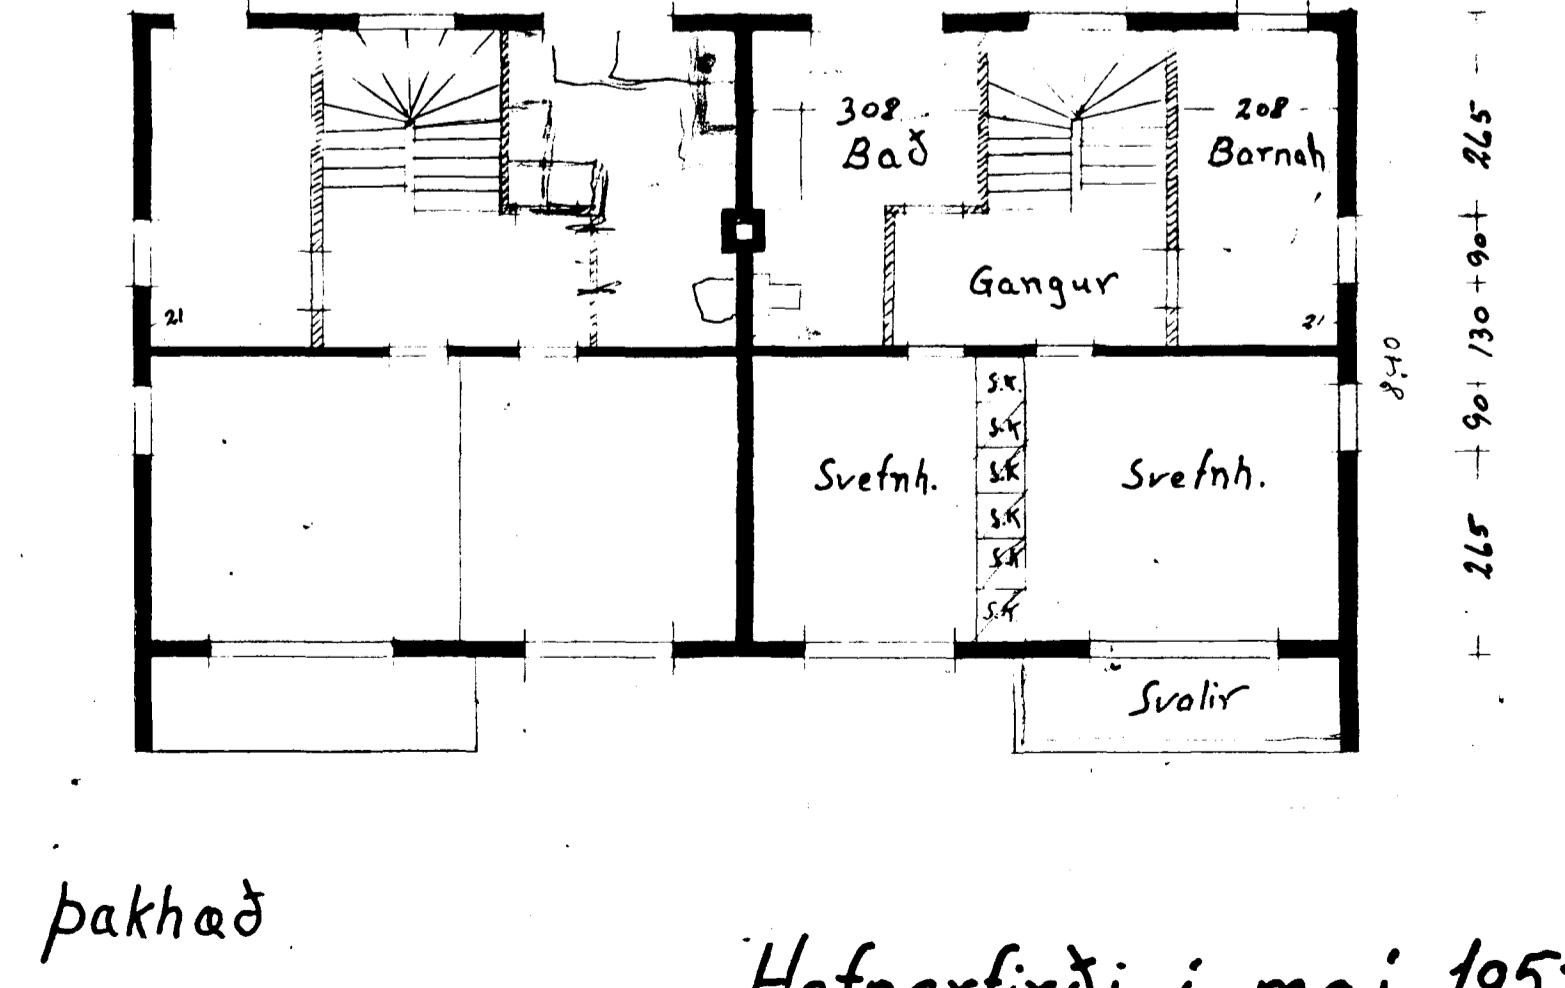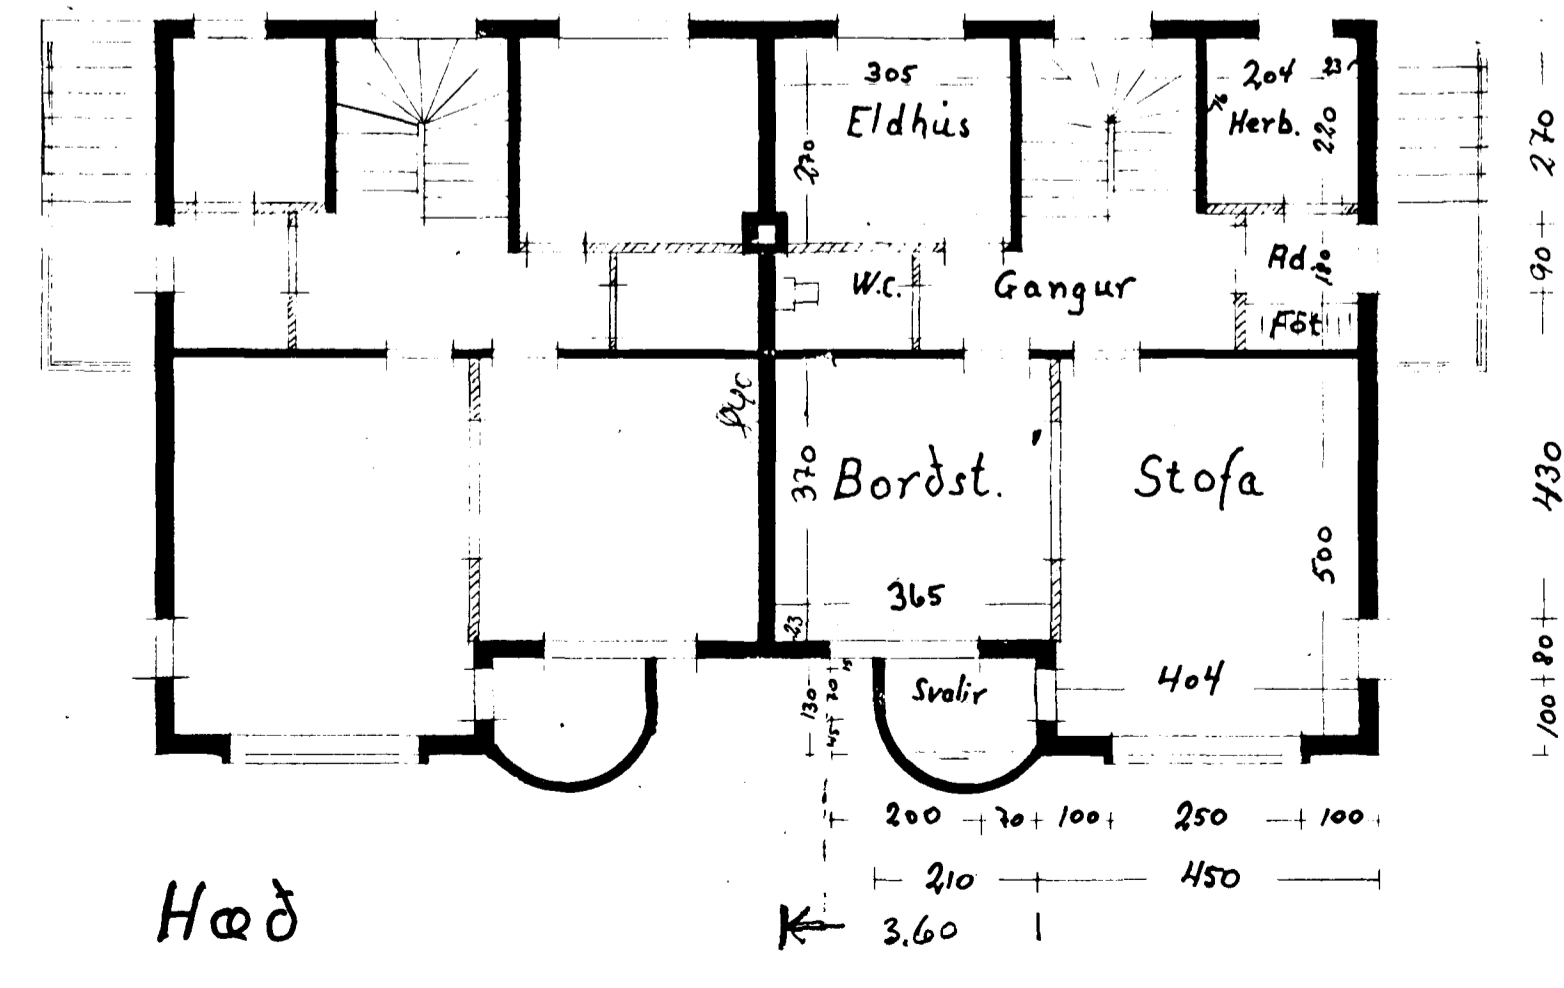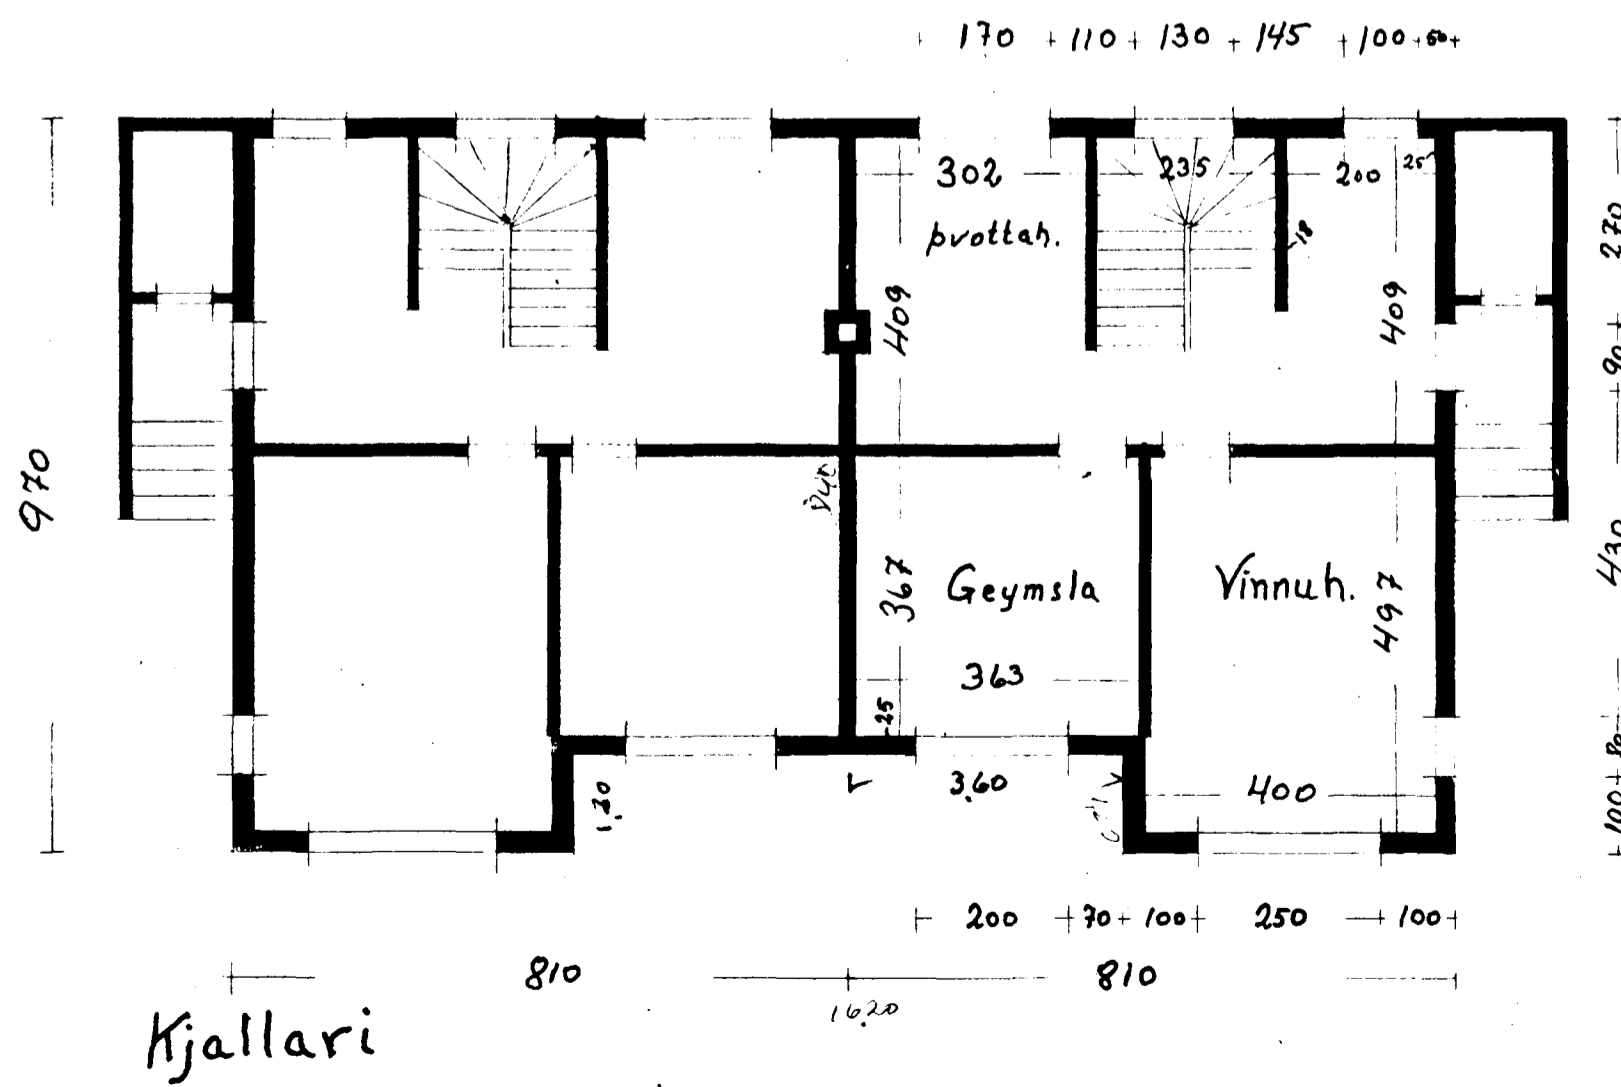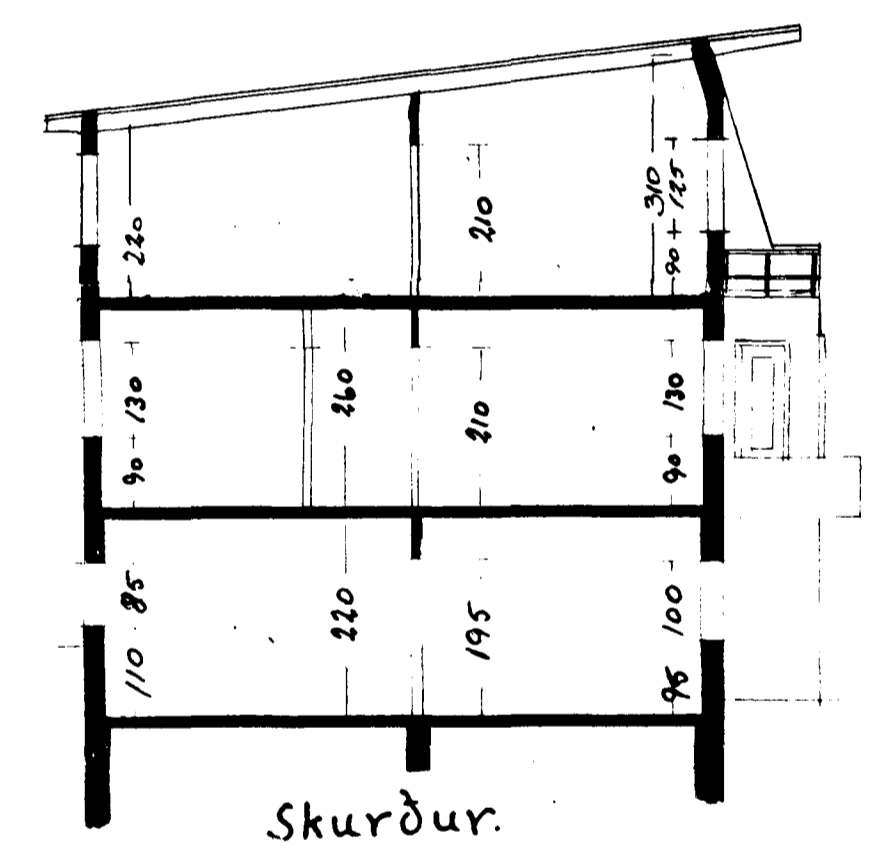

Hafnarfirði í maí 1957.  
Jón H. Jóhannsson.