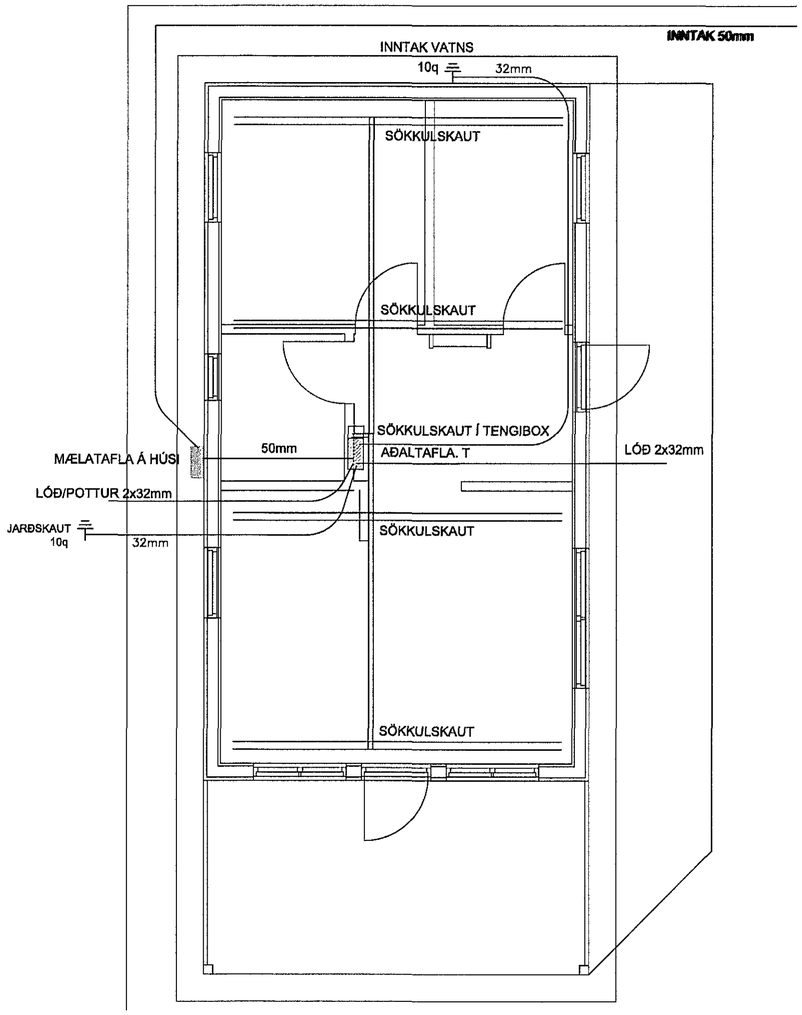

ALMENNAR SKÝRINGAR:

1. Allar pípur eru 16mm og vír 3x1,5mm2.
2. Öll mál eru í sm frá fullfrágengnu gólfi og í miðja dós.
3. Hæð rofa frá gólfi er 1100 mm.
4. Hæð tengla frá gólfi er 250 mm.
5. Hæð tengla í bílskúr og þvottahúsi er 1100 mm.
6. Hæð tengla í eldhúsi 1100 mm.
7. Hæð síma (S) og sjónvarpstengla (L) er 250 mm.
8. Hæð á innistöð dyrasíma (D) og útistöð dyrasíma (U) er 1350 mm en bjöllu (B) 2300 mm.

Nema annars sé getið

9. Þar sem rofi er teiknaður á tengil skulu rofinn og tengillinn vera í sömu hæð (1100 mm) .
10. Málstraumur tengla og rofa skal vera minnst 10A.
11. ---------- Lagnir í gólfi.
12. Þar sem pípur eru lagðar hlið við hlið í steyptu lofti eða veggjum skal hafa að minnsta kosti 30 mm bil á milli pípa, þannig að steypa geti á auðveldan hátt runnið á milli þeirra.
13. Greinar eru ekki í öllum tilvikum sýndar að töflu (m) , en eru þá merktar viðkomandi töflu.
14. Málmhlutar lagna, tækja, bað- og sturtubotna og lampa skal jarðbinda vandlega.
15. Öll tákn eru táknræn og ber að samræma lagnir að tækjum eftir aðstæðum á staðnum.
16. Öll tákn eru samkvæmt staðli.
17. Allt efni skal vera af viðurkenndri gerð og hafa hlotið viðeigandi samþykktir.
18. Allur frágangur skal vera samkvæmt ákvæðum Reglugerðar um raforkuvirki, Tæknilegum tengiskilmálum, Löggildingarstofu og Pósts og síma.
19. Setja skal spenna fyrir ljós við hæfi. Switchdim spenna þar sem það á við. Setja skal viðeigandi dósir í loft fyrir ljós og spennabox. Setja skal viðeigandi dósir í steypu fyrir ljós í gólf / stétt. og veggi

MIÐAÐ ER VIÐ AÐ INNBROTSVARNAR OG BRUNAKERFI VERÐI ÞRÁÐLAUST. OG MÖGUL.

RAFVIRKI SKAL KYNNA SÉR VANDLEGA ARKITEKTATEIKNINGAR OG AÐRAR TEIKNINGAR ÁÐUR EN HANN HEFUR VERKIÐ TIL AÐ FORÐAST MISTÖK.

FRAMFYLGJA SKAL ÍST 150:2006 OG TÆKNILEGUM TENGISKILMÁLUM

SKÝRINGAR VIÐ SMÁSPENNU:

D = Innitæki dyrasíma
B = Dyrabjalla
U = Utistöð f/dyrasíma
S = Símatengill
L = Loftnetstengill
R.S. = Reykskynjari
H = Hátalaratengill

Samþykkt þann
03 JUN 2016
Byggingarfulltrúinn í Hafnarfirði
F.h. Sigurður Steinar Jónsson

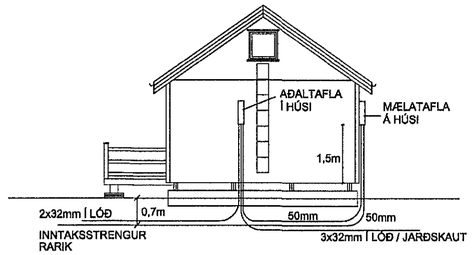

SNIÐ A - A M 1:100

Samræmingarhönnuður: Eyjólfur Valgeirsson Kt. 280857-4169

Samþykkt: Gunnar Jónsson Ólafsdóttir

Breytingar

Nr.	Dags.	Breyting	Sþ.

GUNNAR JÓNSSON
RAFIÐNFRÆÐINGUR
ÁLFASKEIÐI 33A
220 HAFNARFJÖRÐUR SÍMI: 565-1169
KT:040158-6509 GSM: 891-6858

Hannað	Teiknað	Rýni
GJ	GJ	GJ

Verkheiti
BIRKILUNDUR 14
HÚSAFELLI

Verkhluti
INNTAKSPÍPUR, JARÐSKAUT, SNIÐ OG ALMENNAR SKÝRINGAR

Kvarði
1:50, 1:100

Dags.	Teikning nr.
17.05.2016	0-001