




LAGNIR - RÚMMYND - KERFISMYND 1;50

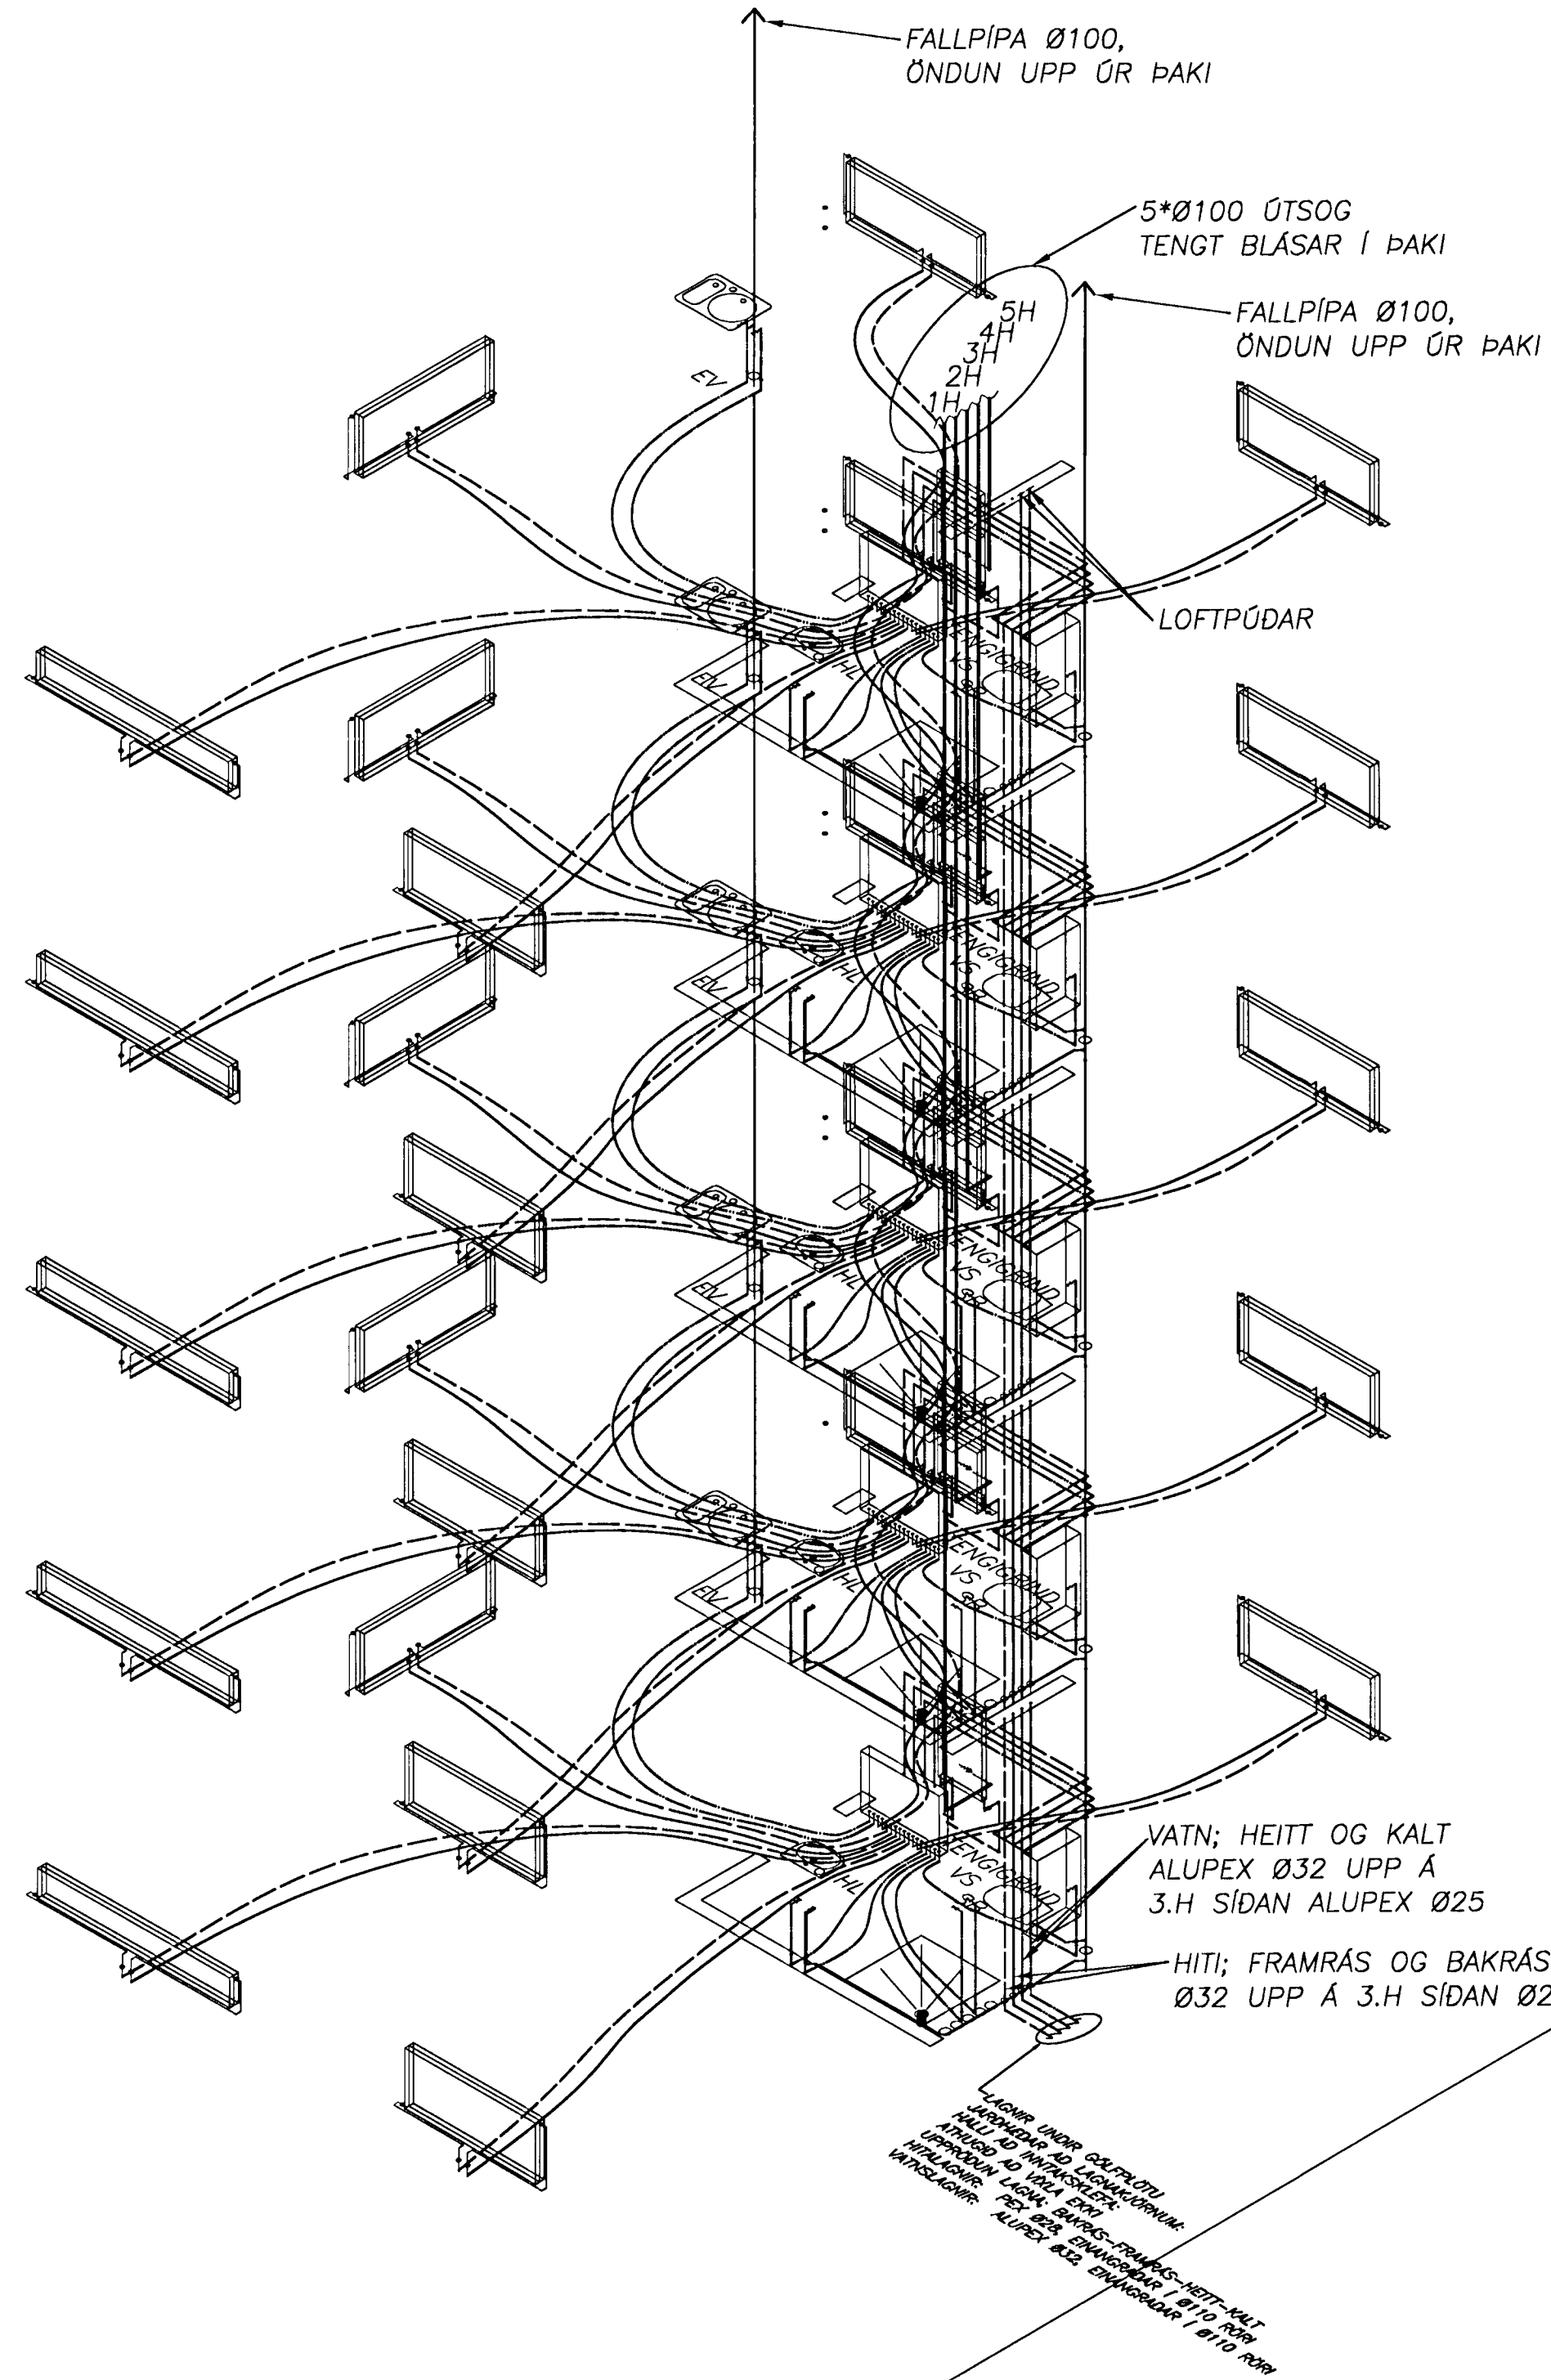

LAGNIR - SÉRMYND - LAGNAFYRIRKOMULAG Á BAÐI 1;20

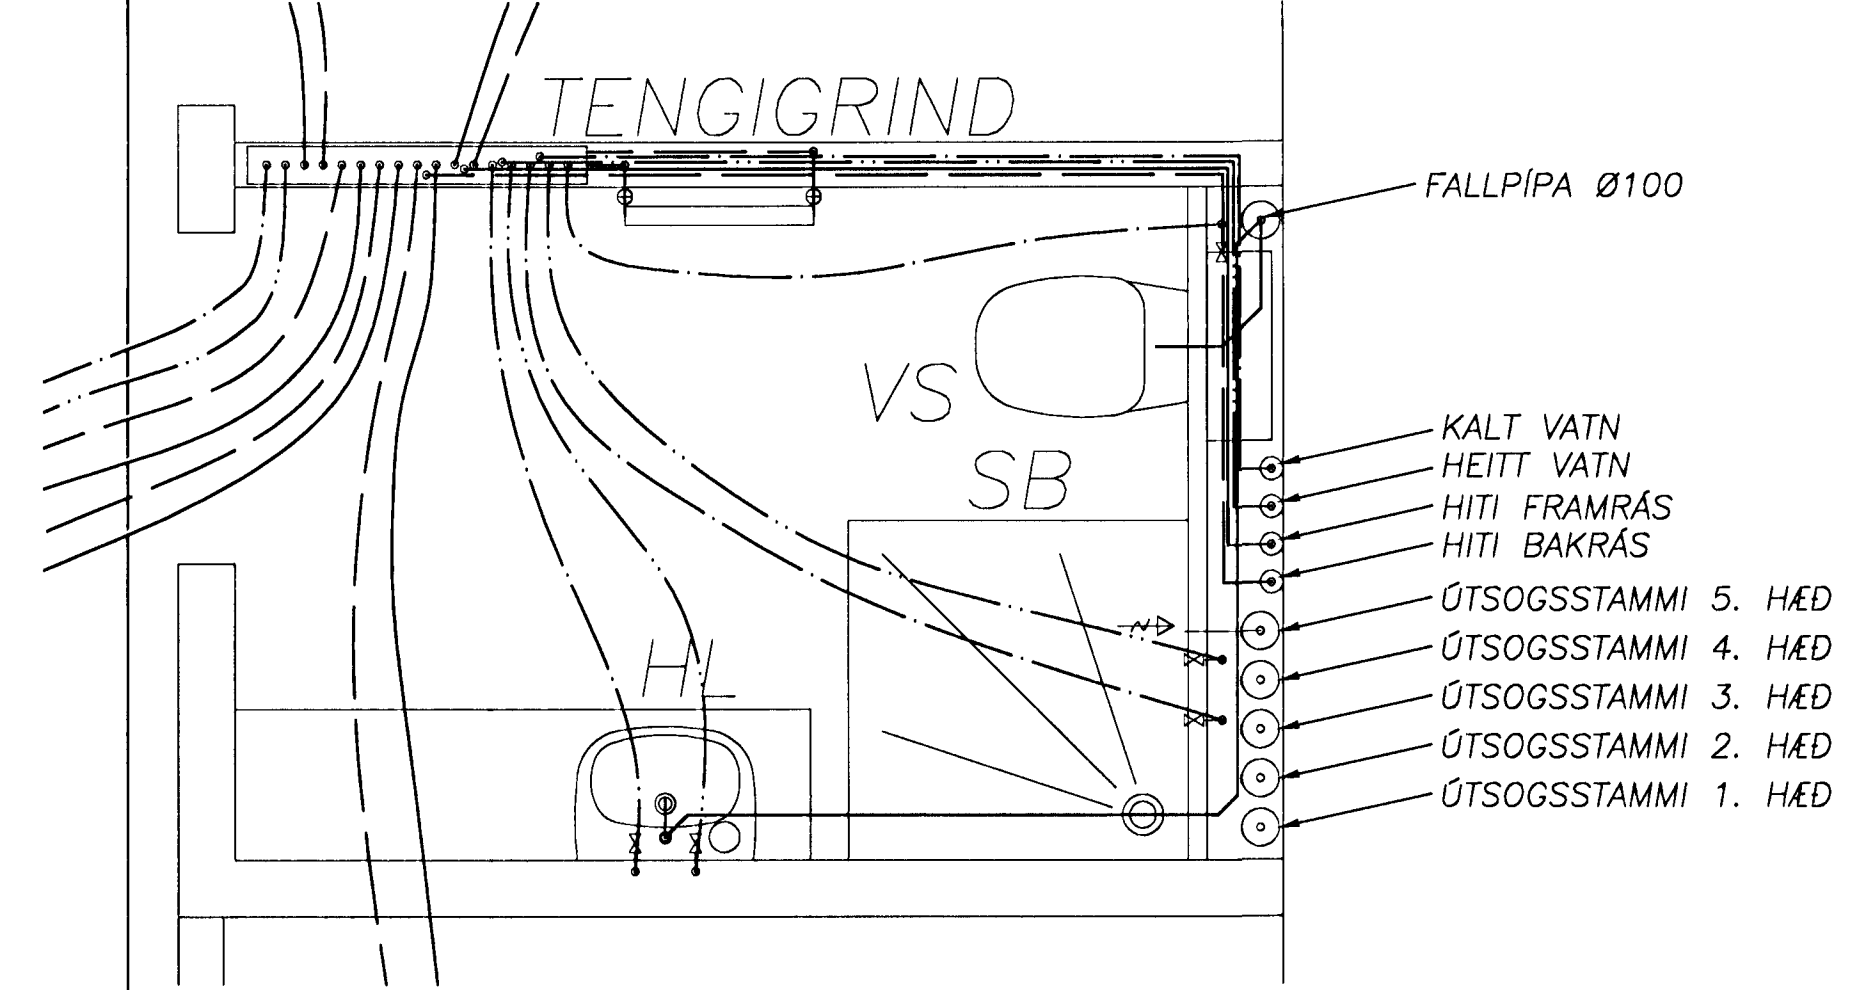

LAGNIR - RÚMMYND - KERFISMYND ÍBÚÐAR 1;20

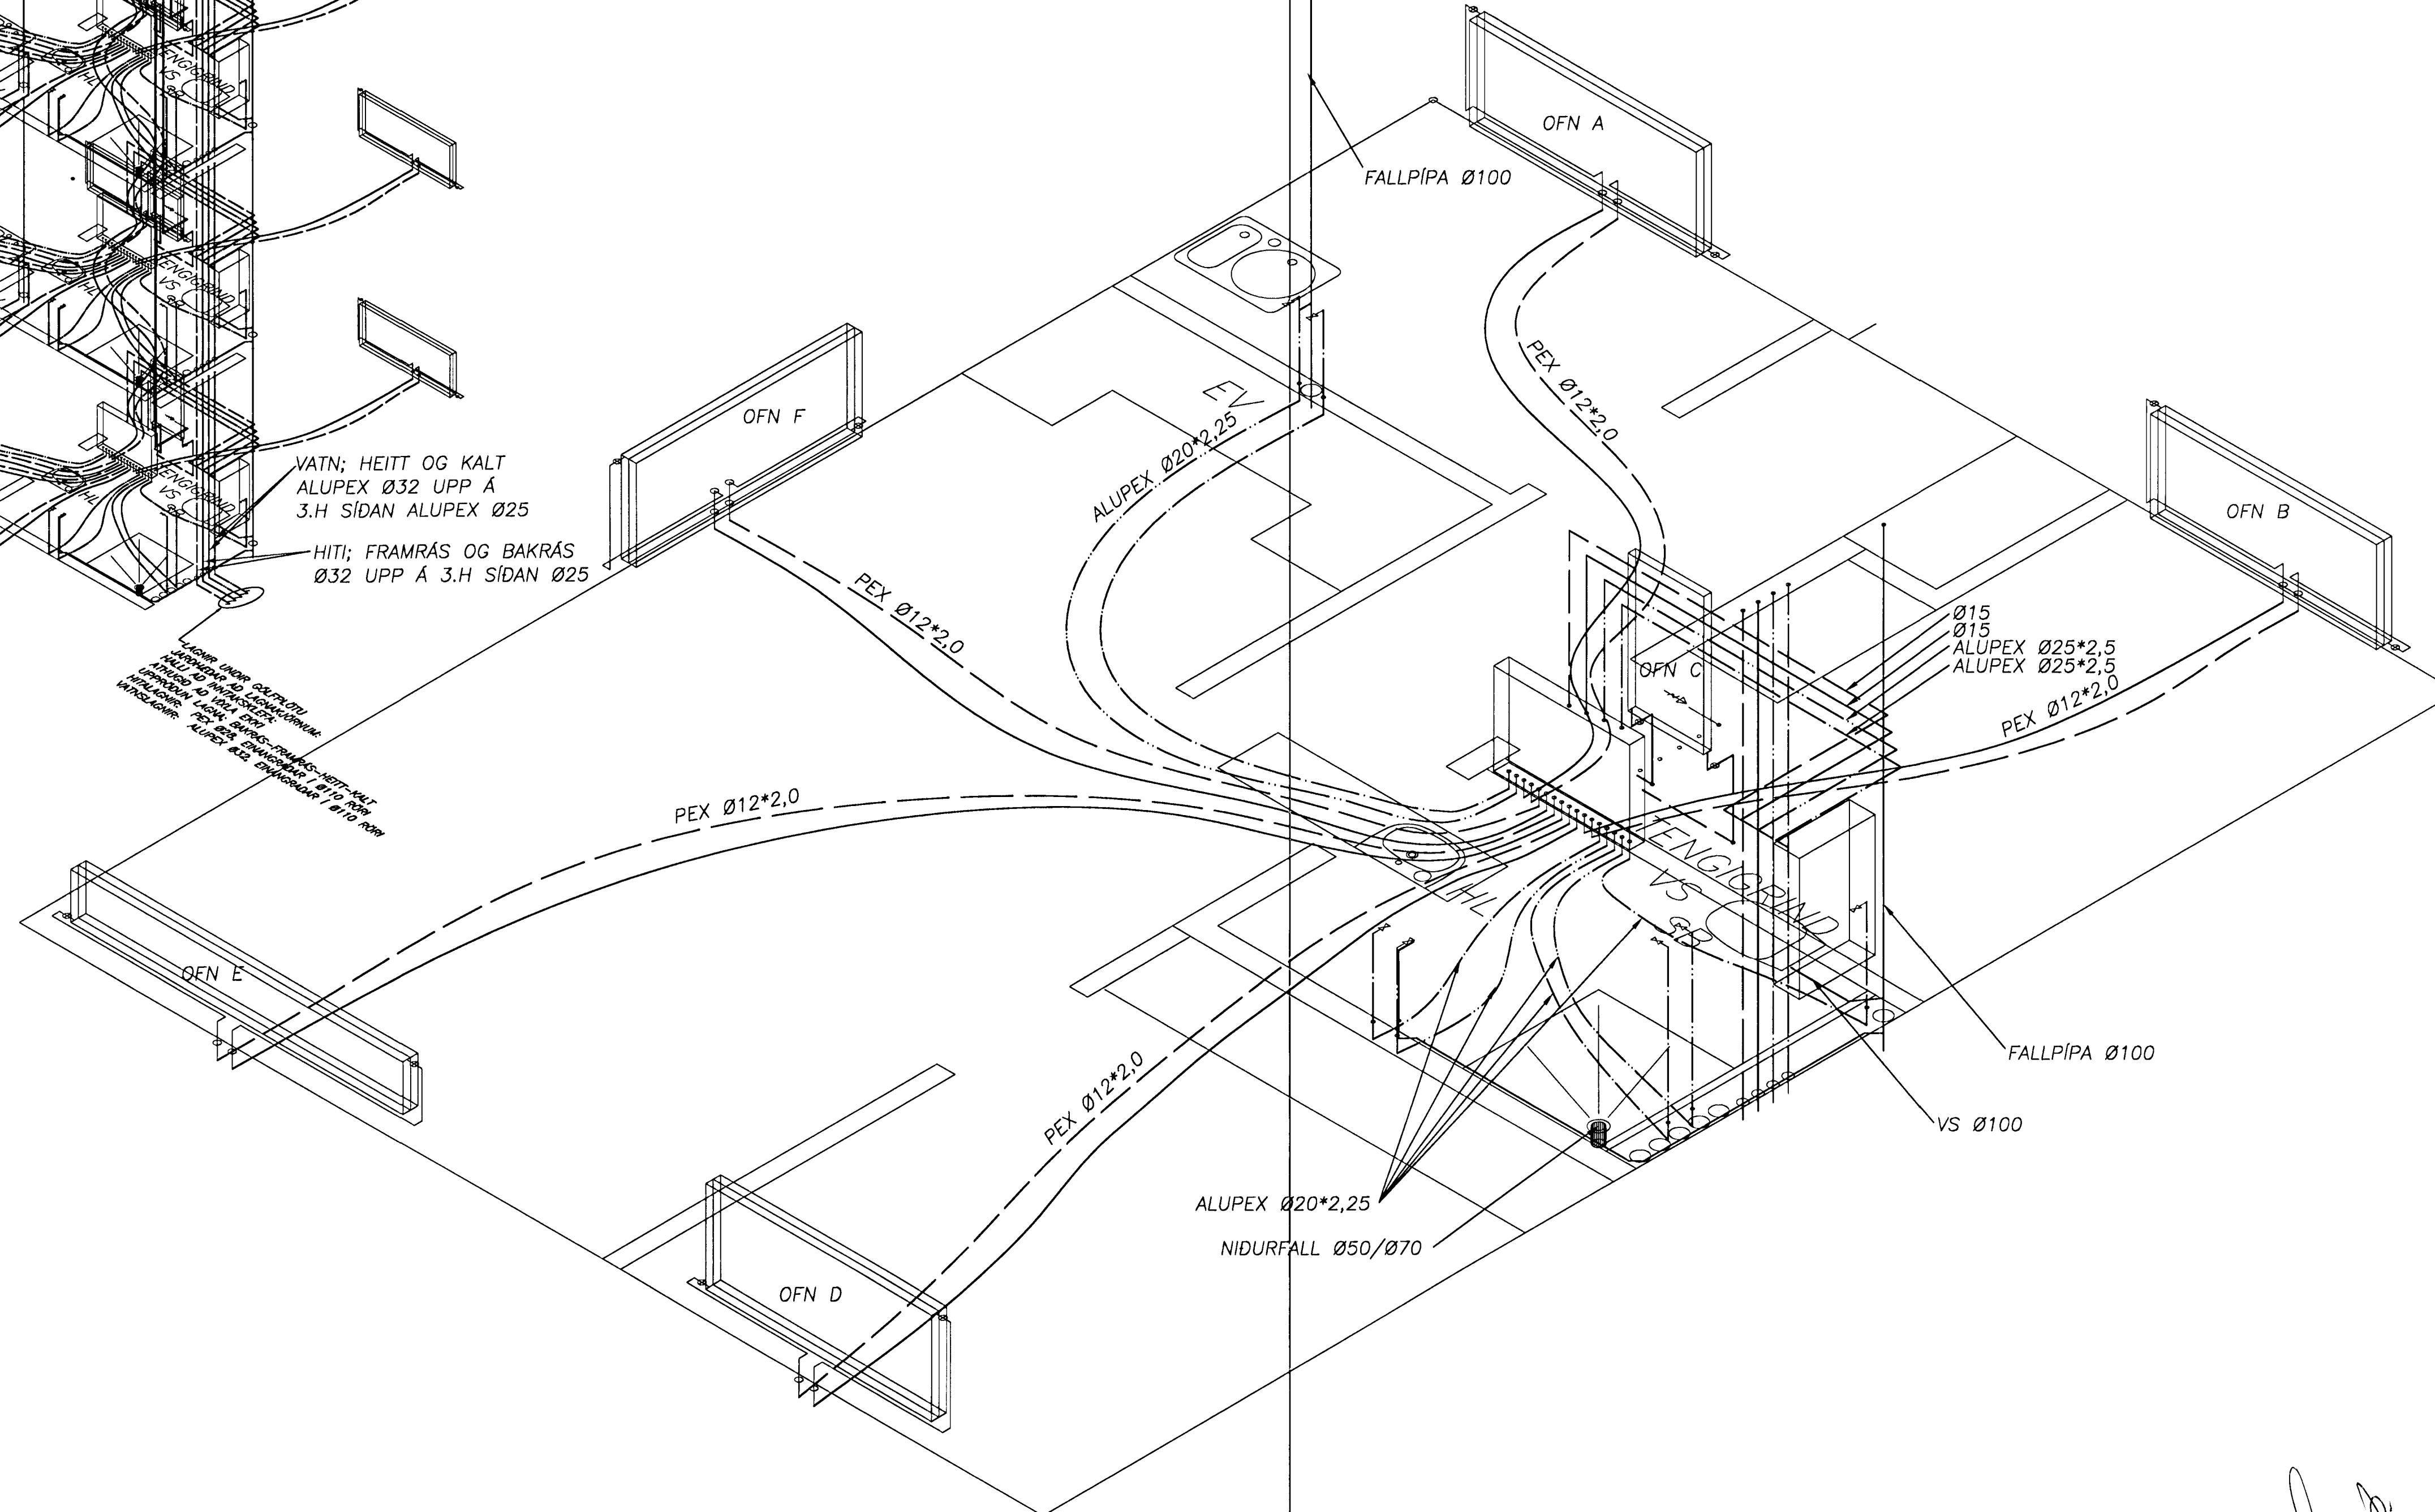

Samþykkt þann 15. ágú. 2012  
 Byggingafráttálinn í Hafnarfirði  
 E.H. Höfður S. Gunnlaugsson

*Ragnar G. Gunnarsson*

**Fríðrik Ólafsson** - Verkfræðingur  
 Reykjarföld 14, 112 - R Net: fridrik@simnet.is  
 Kennitala: 240753-2439 Sími: 896-5548

**Tæknipjónusta**  
**Ragnars G. Gunnarssonar**  
 Smíðarvegur 11, 200 Kópavogur, net-feng: ragnars@simnet.is  
 Sími: 5443300, Fax: 5443351

MAÐAFÉL RGG-FÓ	TEKNI FÓ-RGG	VERK RGG-FÓ
DAGSETNING 2012.07.19	SKALA 1:50	DAGSETNING SVEITINGAR 2012.07.19

**Bjarkavellir 1b - Hafnarfjörður**  
 LAGNIR - 5. HÆÐ  
 RÚMMYND - KERFISMYND  
 SÉRMYND, SKÝRINGAR

VERKNAÐUR 201207-50	BLAÐ L-9	ÚTGAFA -
------------------------	-------------	-------------