
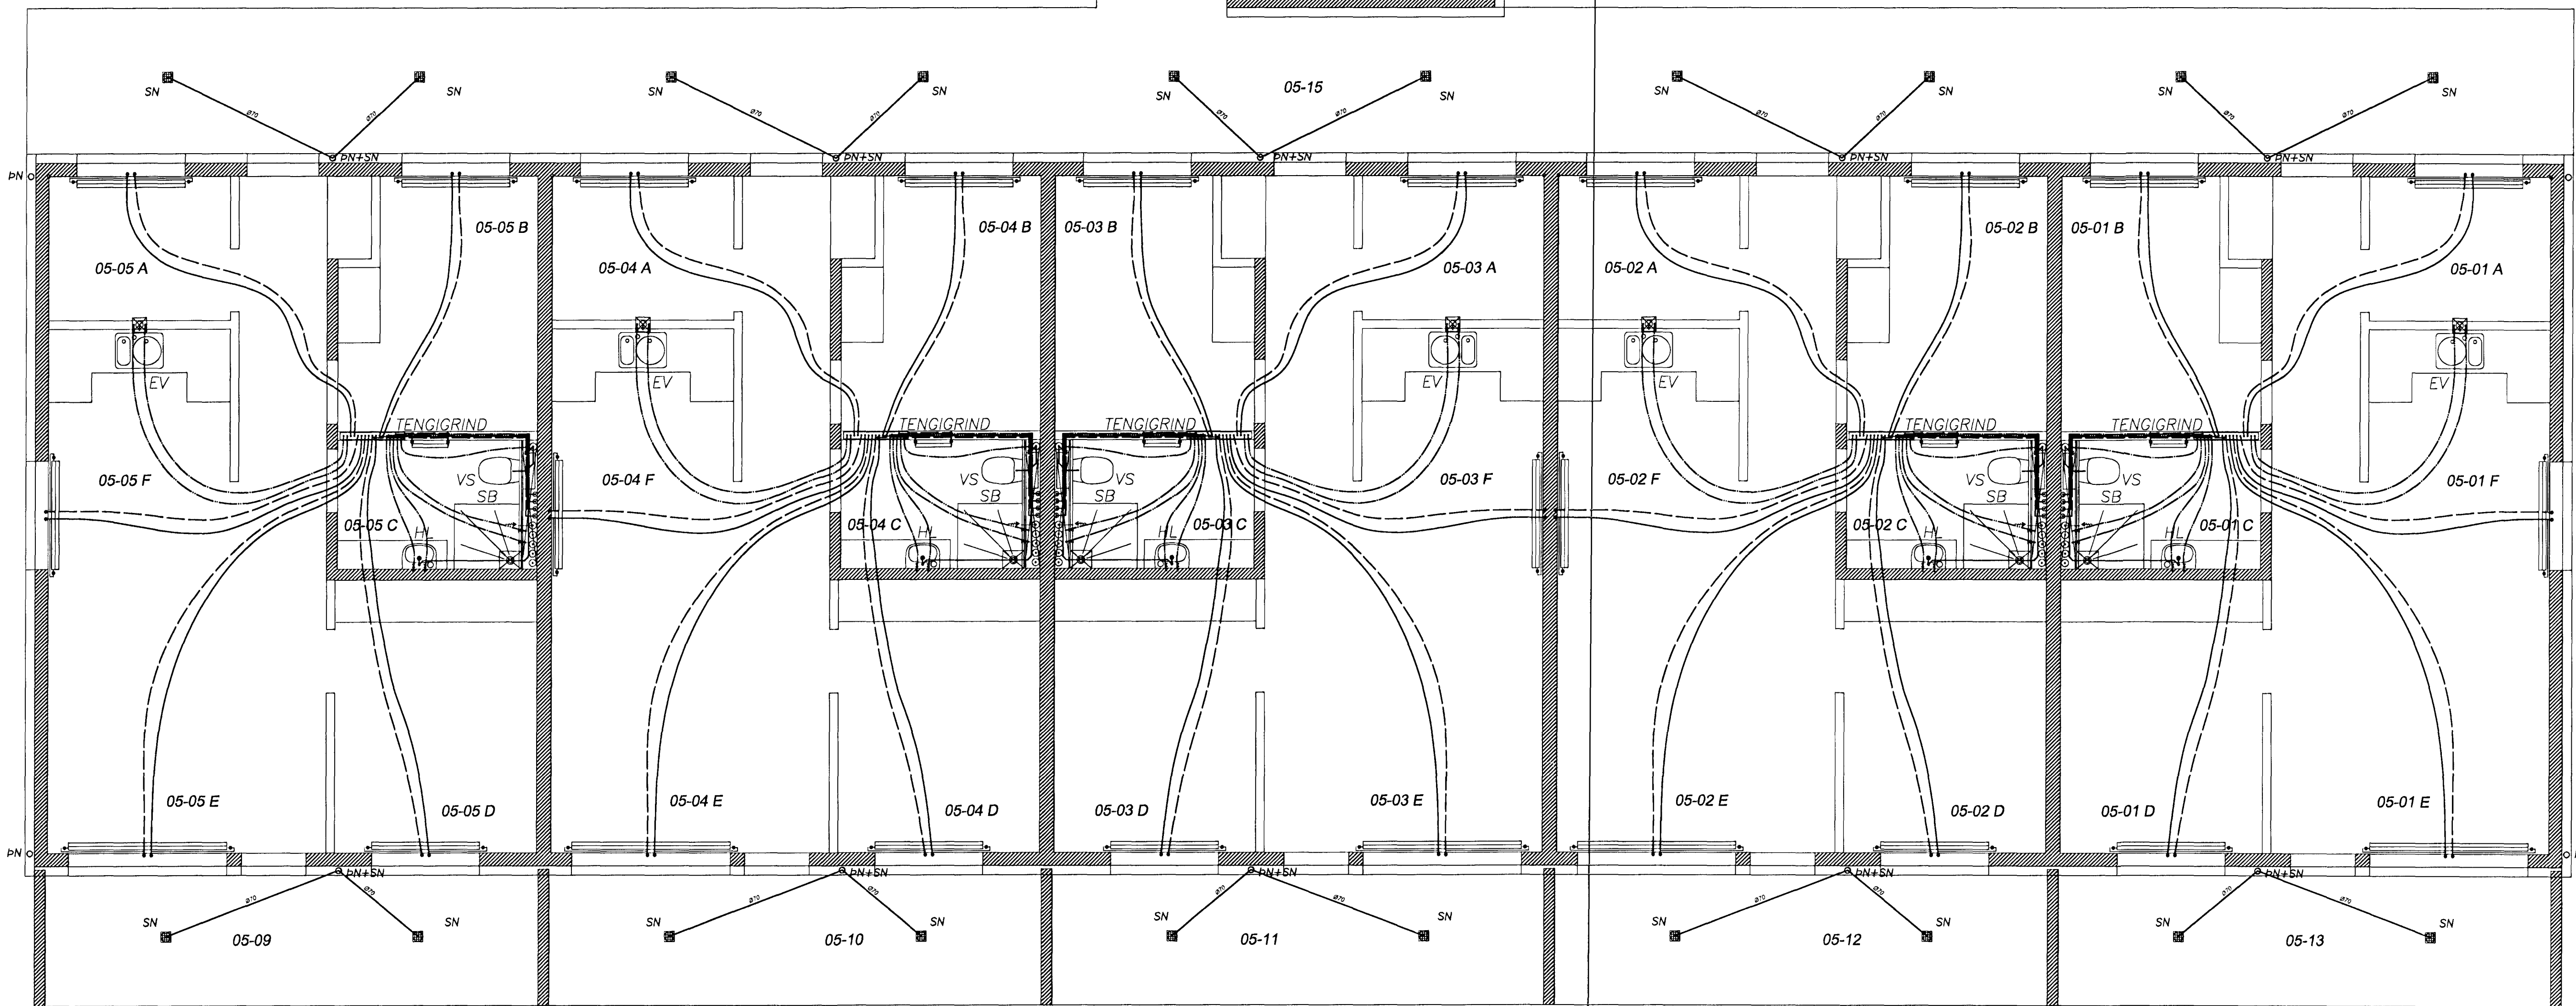


5. HÆÐ - LAGNIR Í GÓLFPLÖTU, GRUNNMYND 1:50

Samþykkt þann 1. ágú. 2012
 Byggingafræðingur / Hafnarfjörður
 Pn. Höfður S. Gunnarsson

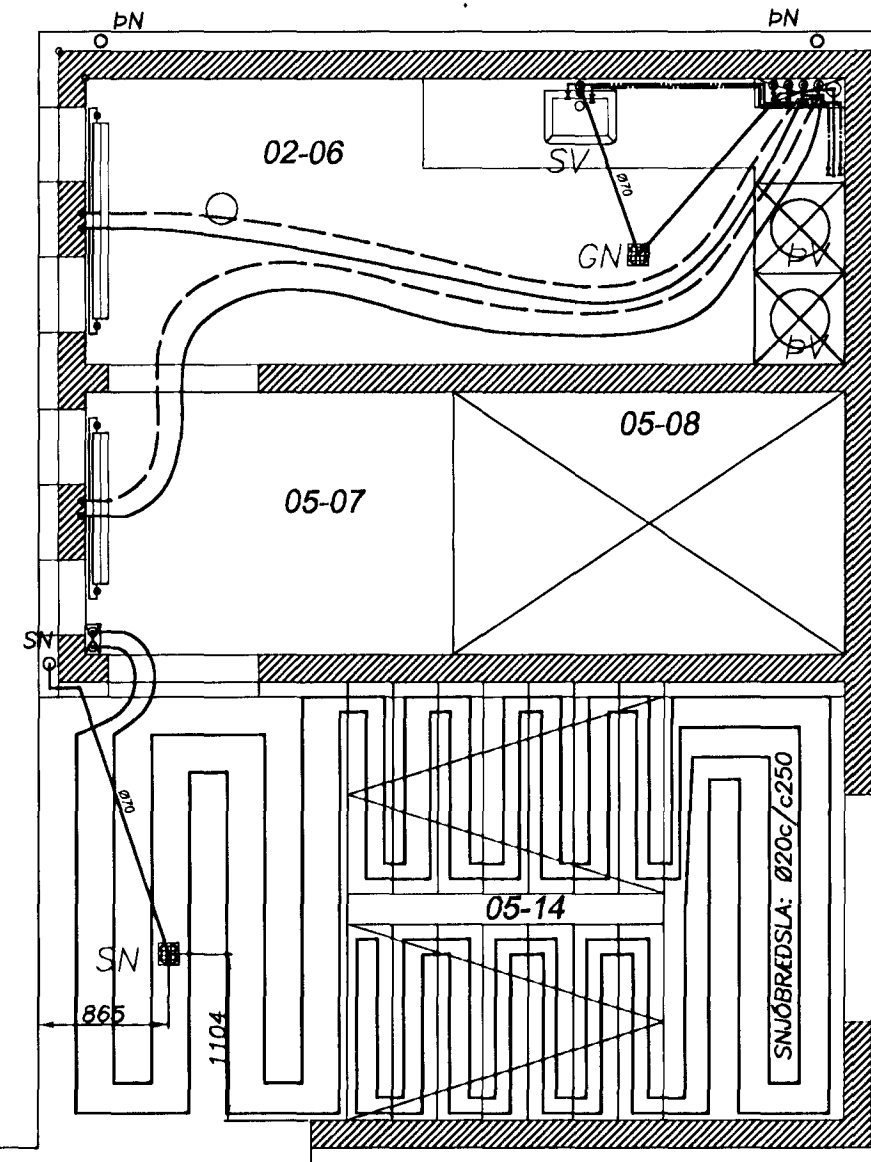

Ragnvaldur

Fríðrik Ólafsson - Verkfræðingur
 Reykjavíki 14, 112 - R Net: fridrikolaf@simnet.is
 Kennitala: 240753-2439 Sími: 896-5548

Tæknipjónusta
Ragnars G. Gunnarssonar
 Smávegur 11, 200 Kópavogur net-forg: ragnarsg@simnet.is
 Kennitala: 520287-3006 Sími: 5443302, Fax: 5443351

HAHAÐ AF: RGG-FÓ	TEKNAÐ AF: FÓ-RGG	VIÐHAFNAÐ AF: RGG-FÓ
DAÐSETNING: 2012.07.19	SKALA: 1:50	DAÐSETNING BREYTTINGAR: 2012.07.19

Bjarkavellir 1b - Hafnarfjörður
 LAGNIR - 5. HÆÐ
 GRUNNMYND OG SNID
 SKÝRINGAR

VERNUMER: 201207-50	BLAÐ: L-06	LIÐAFA: -
---------------------	------------	-----------

Ólaf