
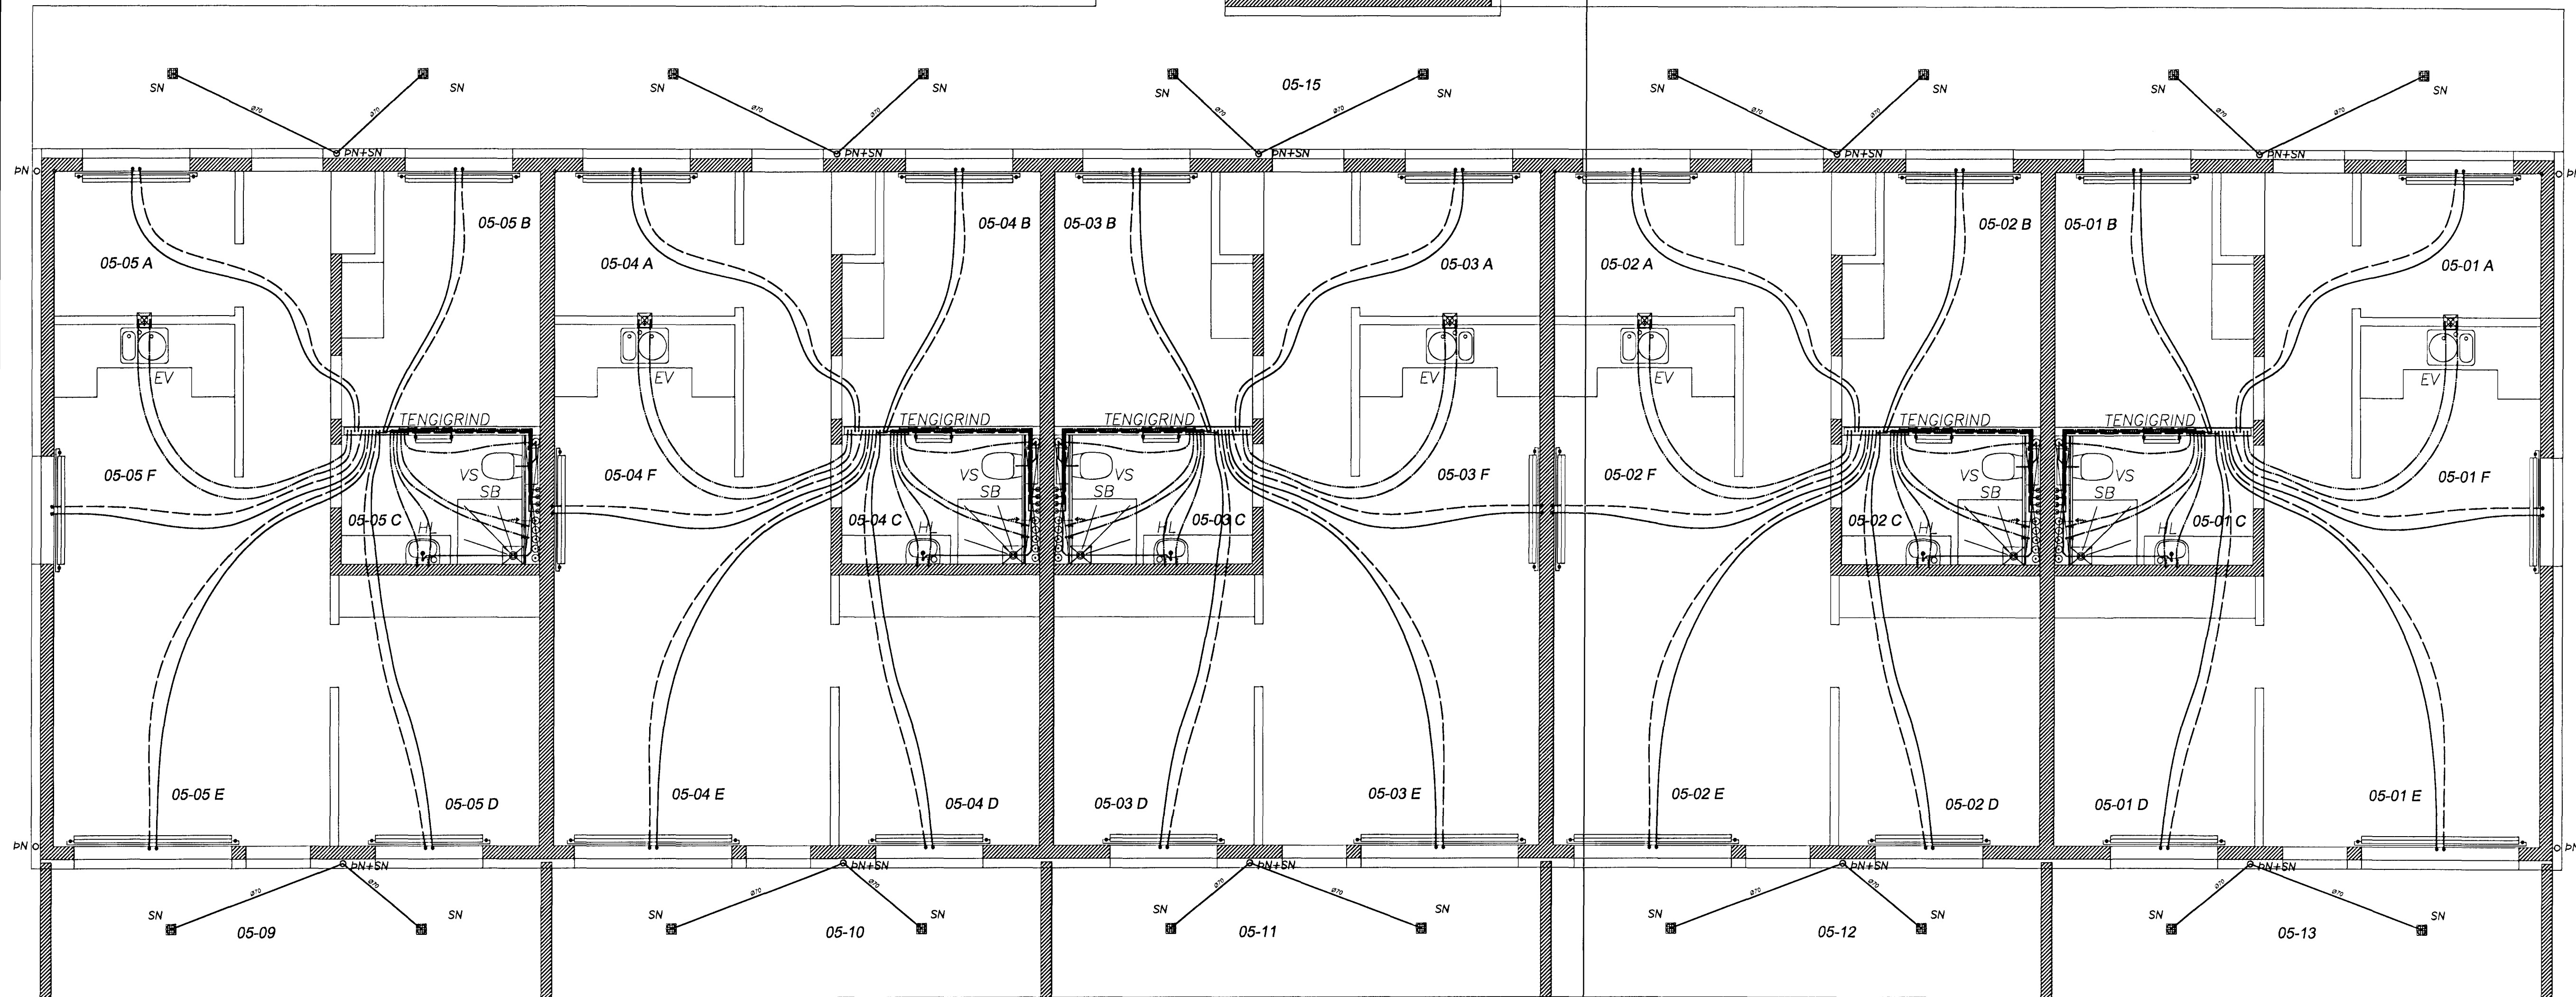


4. HÆÐ - LAGNIR, GRUNNMYND 1;50

Samþykkt þann  
15. ágú. 2012  
Byggingafulltrúinn í Hafnarfirði  
Fél. Höfður S. Gumlaugsson

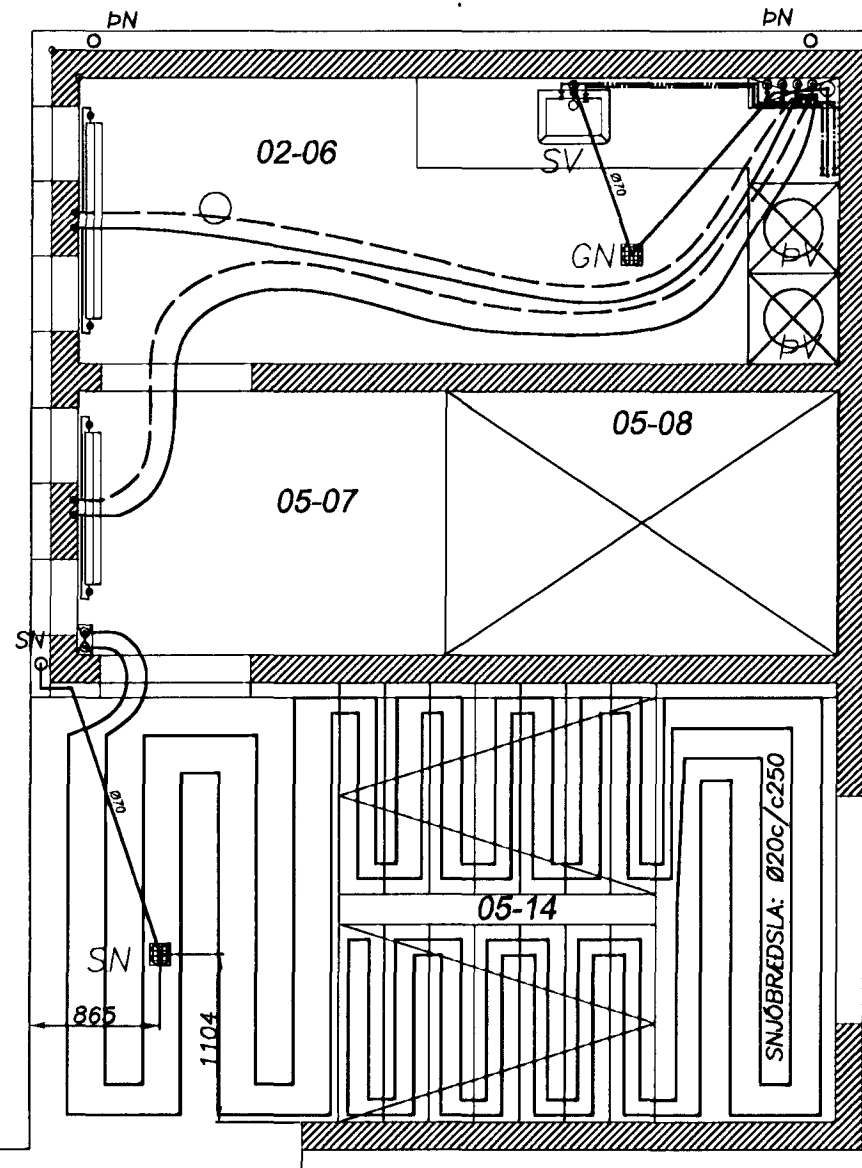

*Handwritten signature*

**Fríðrik Ólafsson** - Verkfræðingur  
Reykjaröld 14, 112 - R Net: fridrikola@aimnet.is  
Kennitala: 240753-2439, Sími: 896-3548

**Tæknipjónusta**  
**Ragnars G. Gunnarssonar**  
Smávegur 11, 200 Kópavogur, net-fangi: ragnarg@aimnet.is  
Kennitala: 520397-2009, Sími: 5445330, Fax: 5445331

MAKNAÐ AF	TEKNAÐ AF	VIÐFARNAÐ AF
RGG-FÓ	FÓ-RGG	RGG-FÓ
DAÐSETNING	KVAÐI	DAÐSETNING SVEYTINGAR
2012.07.19	1:50	2012.07.19

**Bjarkavellir 1b - Hafnarfjörður**  
LAGNIR - 4. HÆÐ  
GRUNNMYND OG SNID  
SKÝRINGAR

VERKFRÆÐINGUR	BLAÐ	ÚTSAGA
201207-50	L-05	-

*Handwritten initials*