
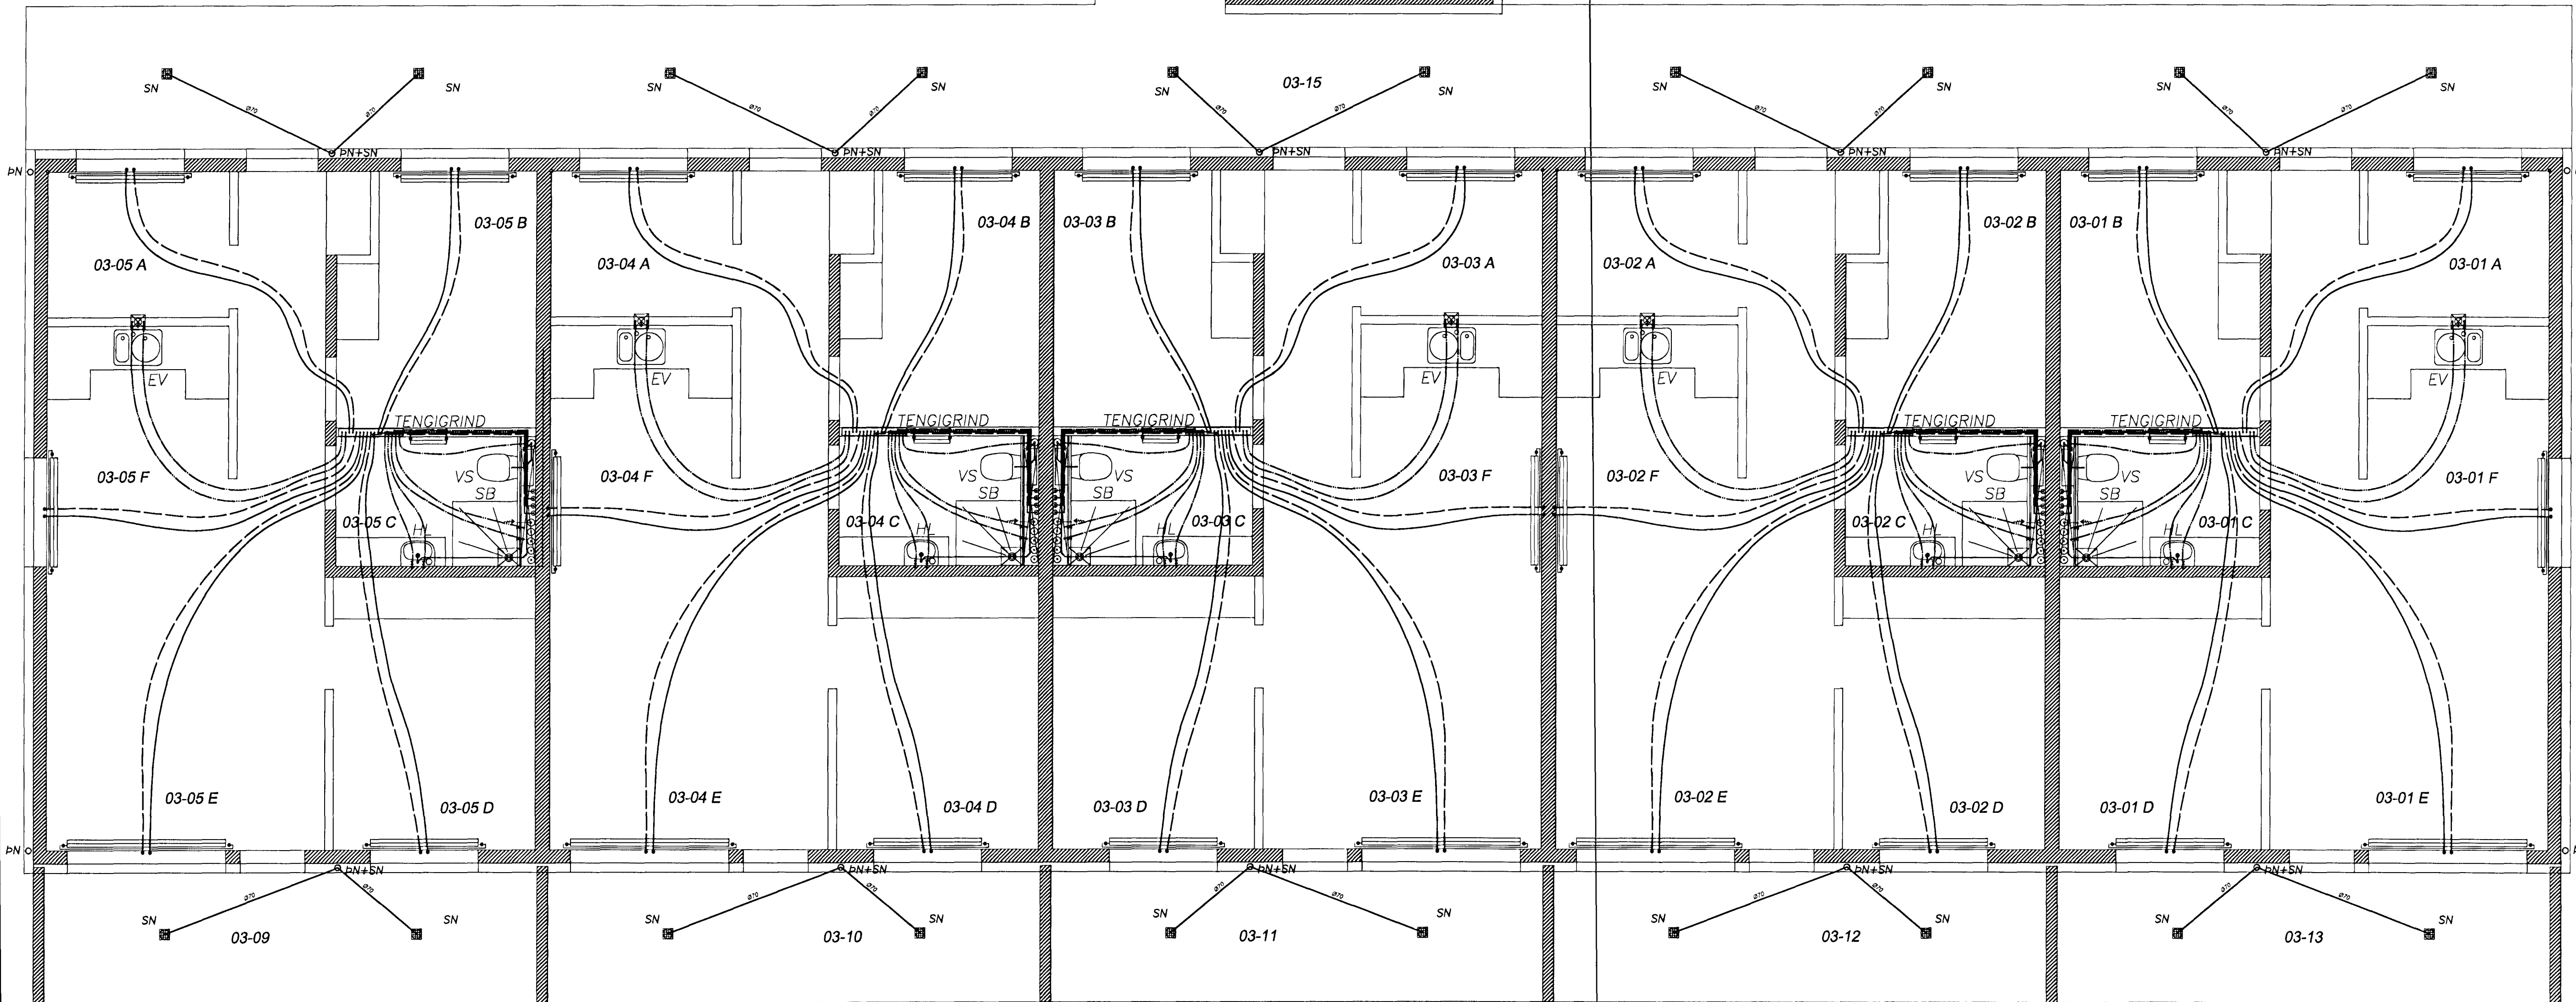


3. HÆÐ - LAGNIR, GRUNNMYND 1:50

Samþykkt þann  
15. ágú. 2012  
Byggingafulltrúinn í Hafnarfjarði  
F.A. Hrófur S. Gunnlaugsson

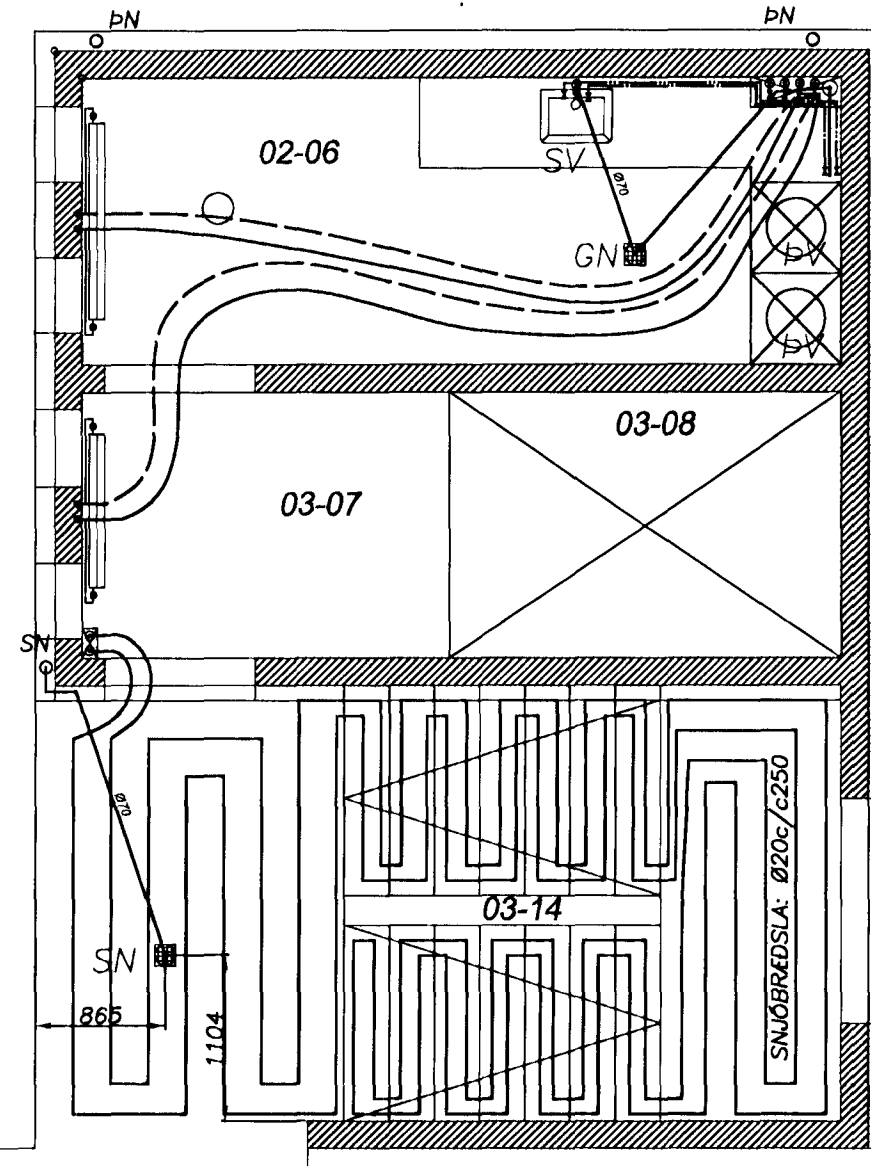

*Ragnar Ólafsson*

**Fríðrik Ólafsson** - Verkfræðingur  
Reykjavíki 14, 112 - R Net: fridrikolaf@simnet.is  
Kennitala: 240753-2439, Sími: 896-5548

**Tæknipjónusta**  
**Ragnars G. Gunnarssonar**  
Smíðavegur 11, 200 Kópavogur, net-fang: ragnarg@simnet.is  
Kennitala: 500387-2809, Sími: 5445300, Fax: 5445351

MAÐAFÉL RGG-FÓ	TEKNI FÓ-RGG	TYPISAFÉL RGG-FÓ
DAGSETNING 2012.07.19	SKALI 1:50	DAGSETNING 2012.07.19

**Bjarkavellir 1b - Hafnarfjörður**

LAGNIR - 3. HÆÐ  
GRUNNMYND OG SNID  
SKÝRINGAR

VERKNUMER 201207-50	BLAÐ L-04	ÚTGAFA
------------------------	--------------	--------

*RGP*