


Samþykkt þann
15. ágú. 2012
Byggingafræðingur í Hafnarfjarð
Fnr. Hólfur S. Gunnarsson

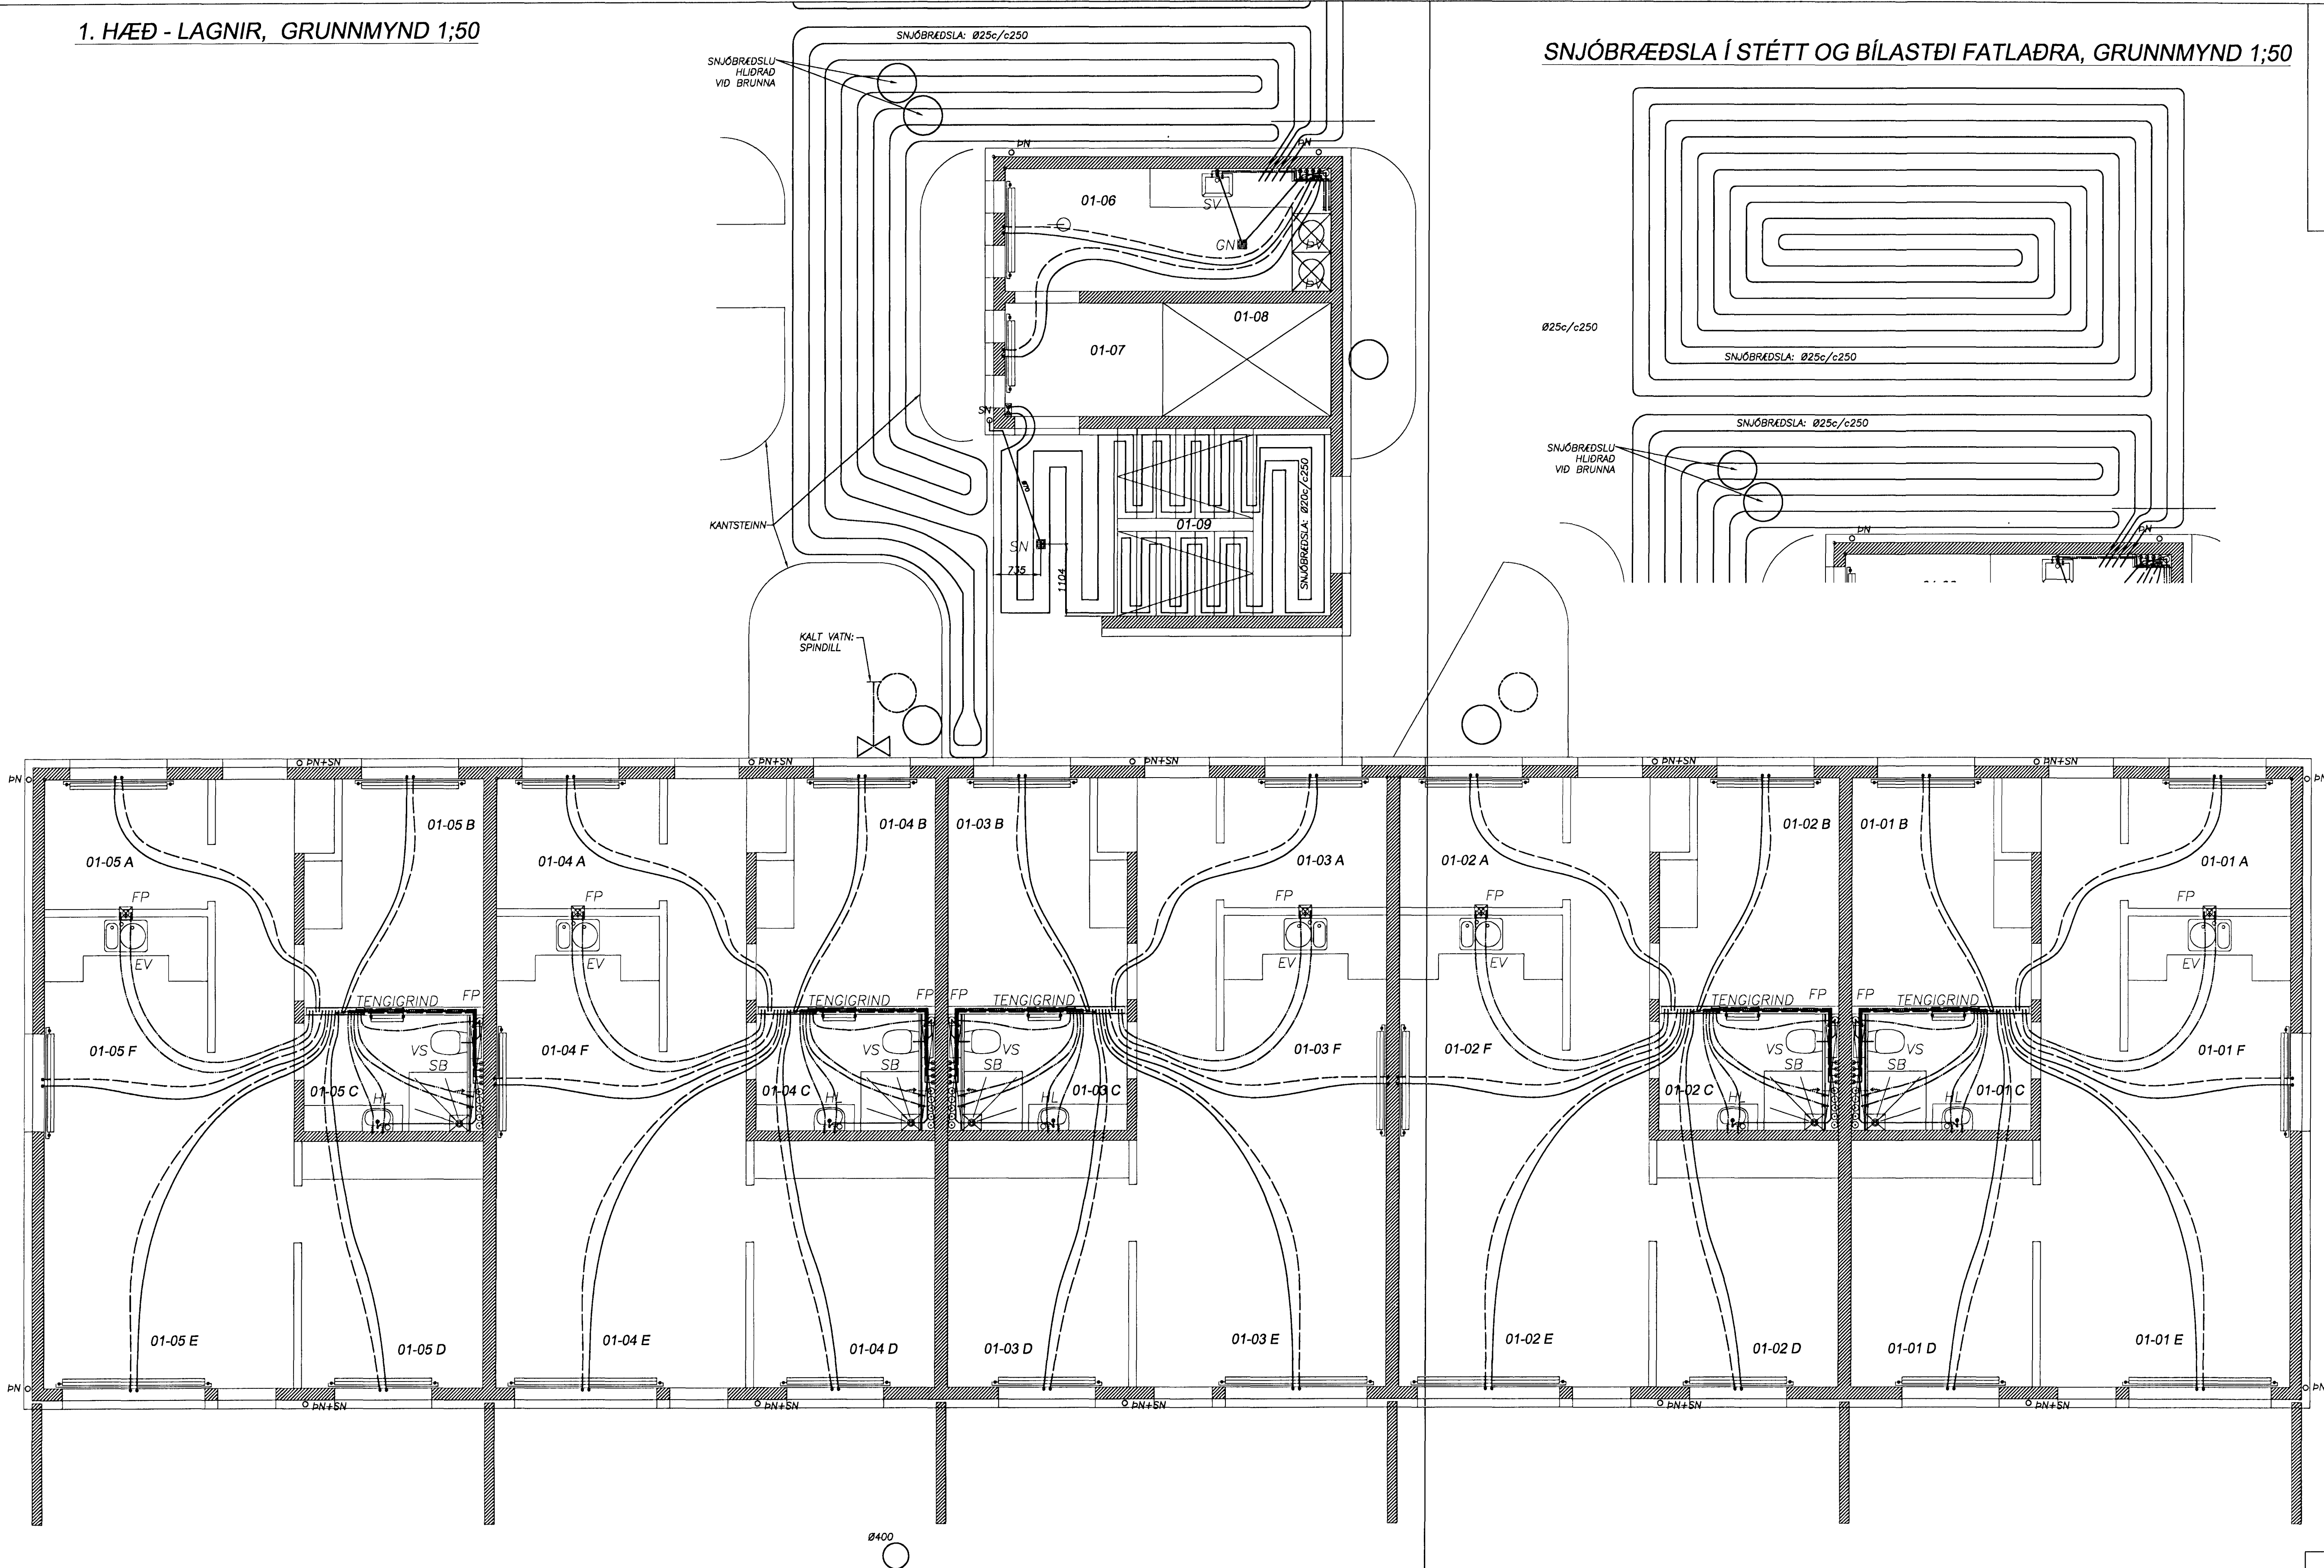

Ragnvaldur

Fríðrik Ólafsson - Verkfæðingur
 Reykjavík 14, 112 - R Net: fridrikolaf@simnet.is
 Kennitala: 240763-2439 Sími: 896-5548

Tækniþjónusta
Ragnars G. Gunnarssonar
 Smávegur 11, 200 Kópavogur net-forg: ragnars@simnet.is
 Kennitala: 520397-2898 Sími: 5443355 Fax: 5443381

DRÖGAFR 2012.07.19	RGG-FÓ KVALÍÐI 1:50	TEKINGUAF FÓ-RGG DAGSETNING DRÖGAFR 2012.07.19
-----------------------	---------------------------	---

Bjarkavellir 1b - Hafnarfjörður
 LAGNIR - 1. HÆÐ
 GRUNNMYND OG SNÍÐ
 SKÝRINGAR

VERÐNÖMUR 201207-50	BLAÐ L-02	STAKA
------------------------	--------------	-------

Ragnvaldur