



PLAT YFIR 1. HÆÐ - GRUNNMYND 1:50

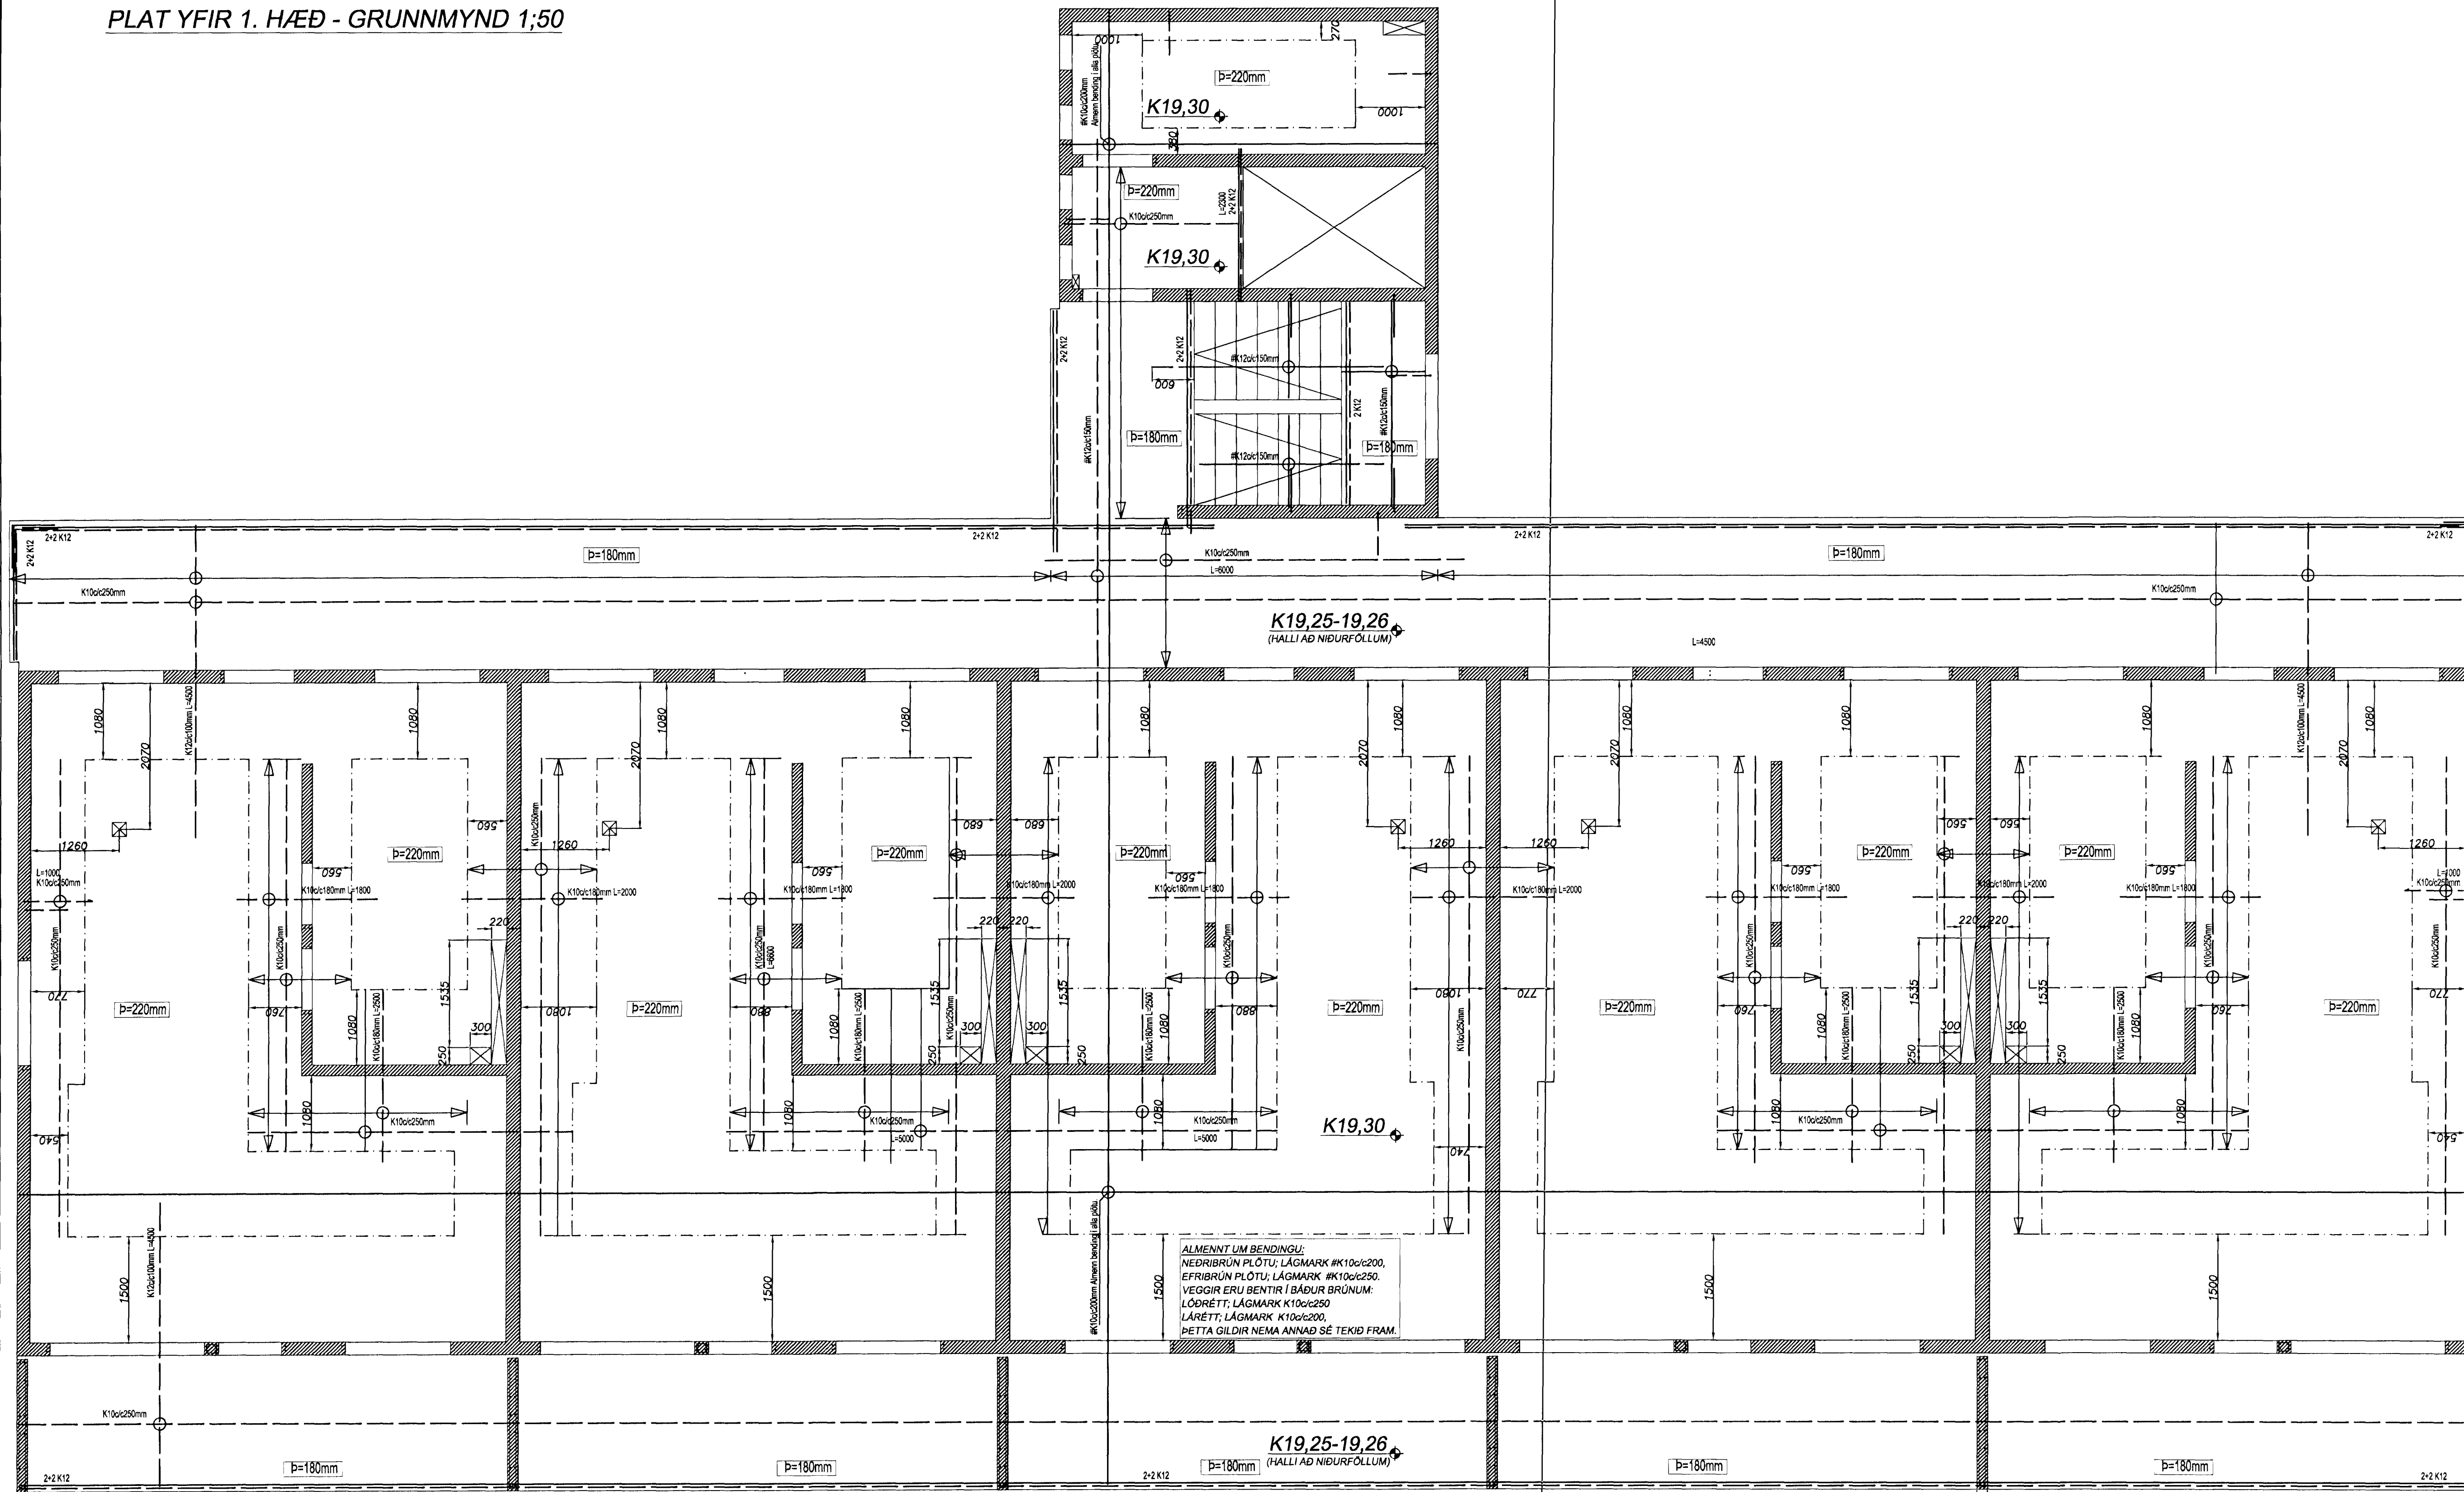


Samþykkt bann
 15. ágú. 2012
 Bygginguvaldunin í Hafnarfirði
 Pósthólfur 5-6 Gunnarshöfðin

SÉRMYND - JARNAFRÁGANGUR ÚTVEGGJA, 1:50

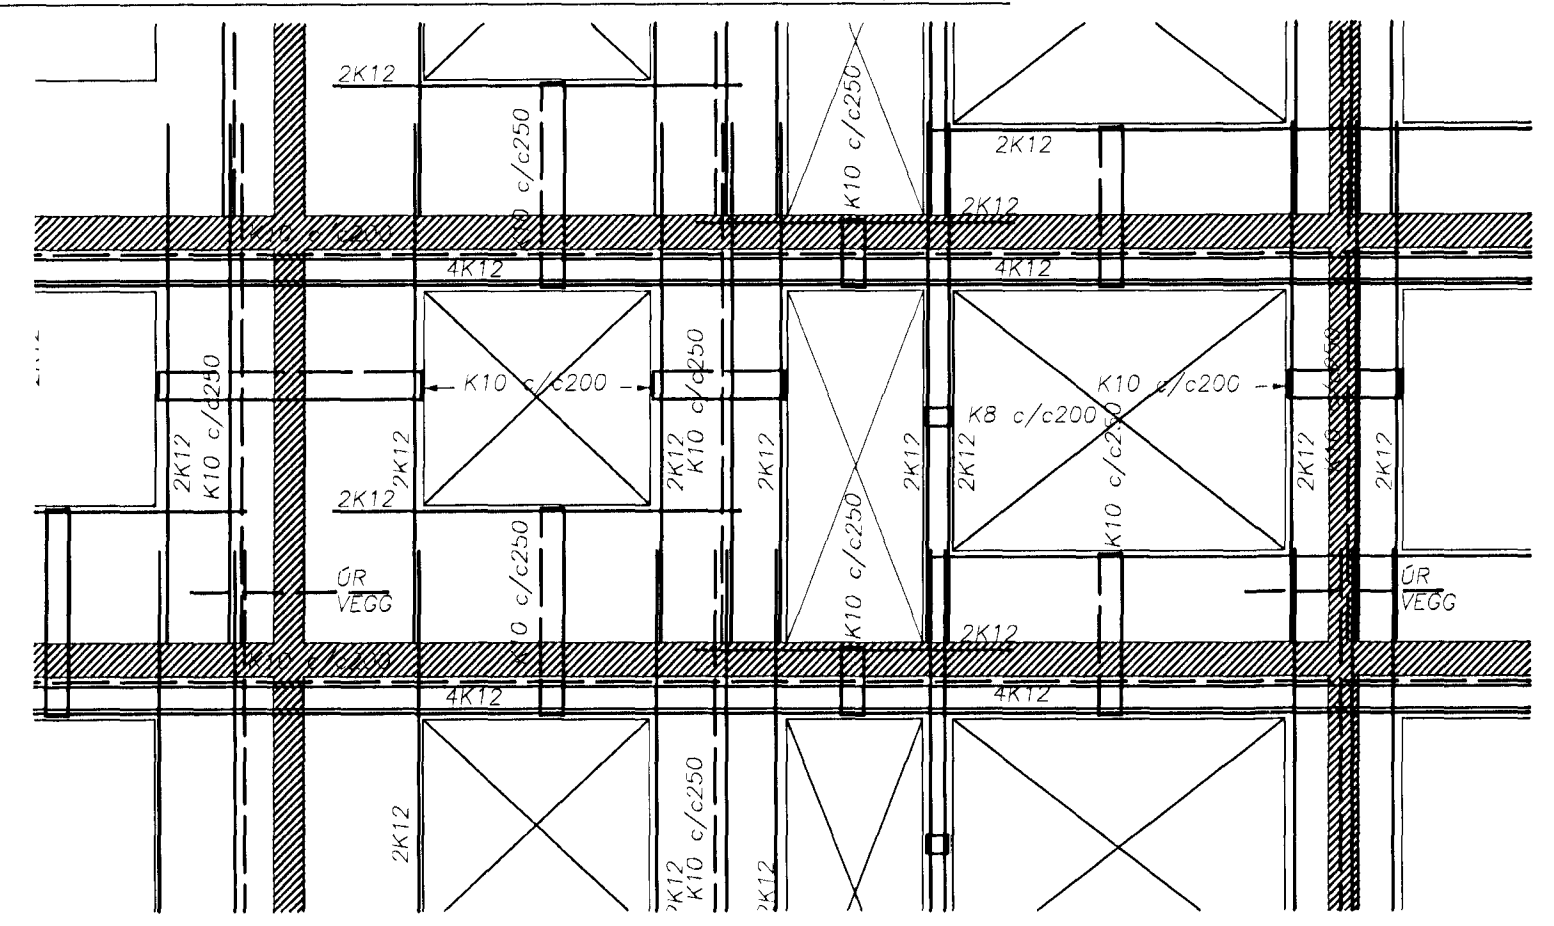

SNID Í SVALIR OG PLÖTU - JARNAFRÁGANGUR, 120

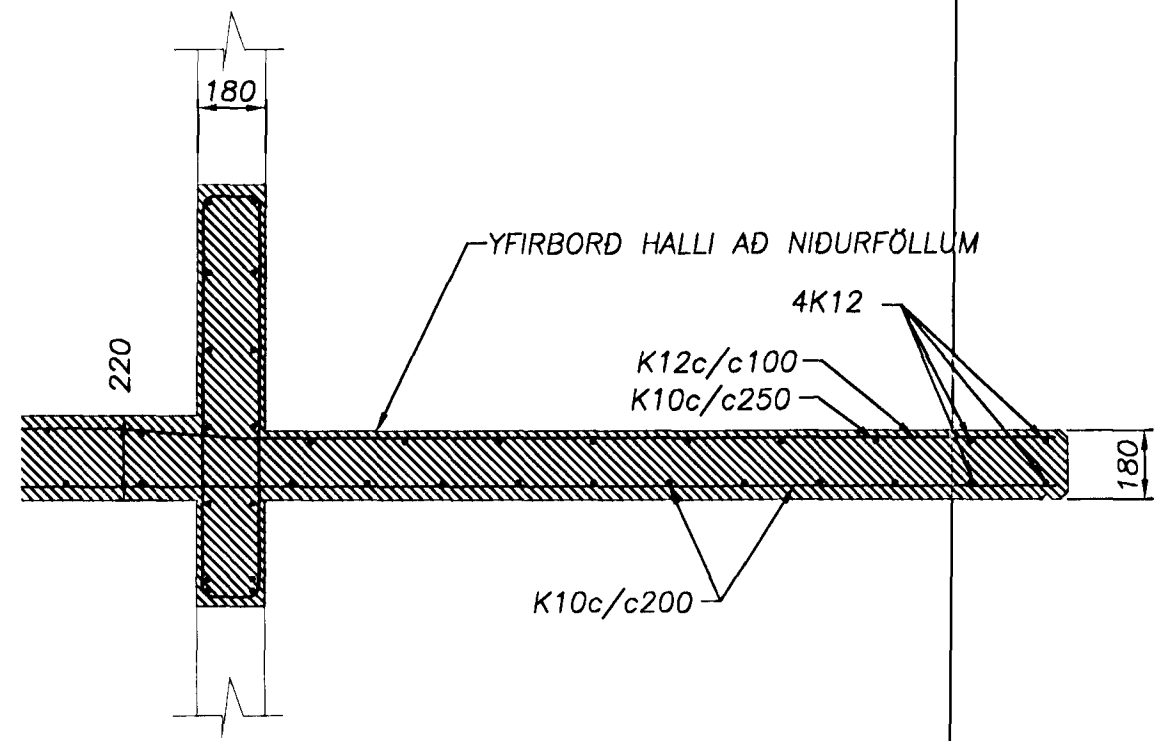

Skýringar
 Steypa í húsi er S250 / C35
 Stál KS50 en lykjur og vinklar KS50S.
 Steypuhúla á járum 3.5cm en 2.5cm í plötu innhúss.
 Gólf sókkja skal gera skv. fráfransískri.
 Kringum dól op skal teygja 2K12 sam rás á m.k. 80cm útfyrir
 brún ops. Sama gildir fyrir veggenda. Í veggenda komi U-lykkjur.
 Undirstada er á köpp.
 Tengja skal liggandi járn í sókkri skv. ákvæðum Rafmagnsvettunnar.
 Húsið er einangrað samkvæmt teikningum arkitekts.
 Steypa að úti lofti skal uppfylla eftirfarandi:
 Sementsmagn á m.k. 300kg í rúmmeter steypu.
 V/S minni en 0.55. Loftinnihald á m.k. 5%.

Alagsforsendur húss:
 Grunnhlöð vindalags skamkvæmt reglugerðarstadi
 Grunnhlöð snjálags er samkvæmt reglugerðarstadi.
 Leyfleysi elinga á grunndröskun er 1.3 MPa.
 Jarðskjálftalag, sjá útskrifninga hönnuðar.

Skýtiengd járna:
 Skýtiengd járna skal vera skv. eftirfarandi löfu nema annað sé tekið fram.
 K10: Skýtiengd á m.k. 40cm.
 K12: Skýtiengd á m.k. 48cm.
 K16: Skýtiengd á m.k. 84cm.
 K20: Skýtiengd á m.k. 84cm.
 K25: Skýtiengd á m.k. 100cm.

Bendistál skal beygja um skifu sem hefur þvermál á m.k. 20 x þvermál járnins.
 Skýtum skal dröfra og forðast skal eftir fíngum að skreyta á stöðum sem mest á teyrir.
 Bendistál skal hafa gálaglaust yfirborð og vera laust við öðrinnót, flú, málingu, rýfðingur og því um líkt. Þess skal gætt í alri meðferð stálens, að það bogni ekki eða snúist.

Rannsóknir

Fríðrik Ólafsson - Verkfræðingur
 Reykjafeld 14, 112 - R Net: fridrik@simnet.is
 Kennitala: 240753-2439, Sími: 896-5548

Tæknipjónusta
Ragnars G. Gunnarssonar
 Skrifstofa 11, 200 Kópavogur. Net: ragnar@simnet.is
 Kennitala: 520387-2809, Sími: 5445350, Fax: 5445351

VERKNAÐ AF	VERKNAÐ AF	VERKNAÐ AF
RGG-FÓ	FÓ-RGG	RGG-FÓ
DAGSETNING	FRÁBYR	DAGSETNING
2012.07.19	1.60 & 1.20	2012.07.19

Bjarkavellir 1b - Hafnarfjörður
 BURDARÞOL - PLATA YFIR 1. HÆÐ
 GRUNNMYND, SÉRMYND, SNID
 SKÝRINGAR

VERKNAÐUR	BLAÐ	ÚTGÁFA
201207-50	B-03	-