
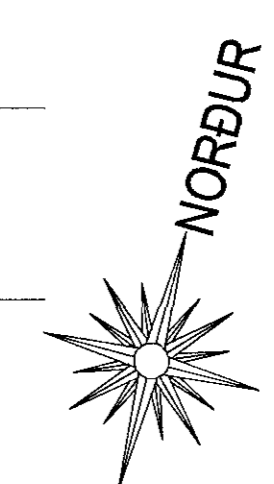


BJARKAVELLIR 1b HAFNARFIRÐI.

Samþykkt þann

13 SEP 2012

Byggingafulltrúinn í Hafnarfirði
F.h. Sigurður Steinar Jónsson

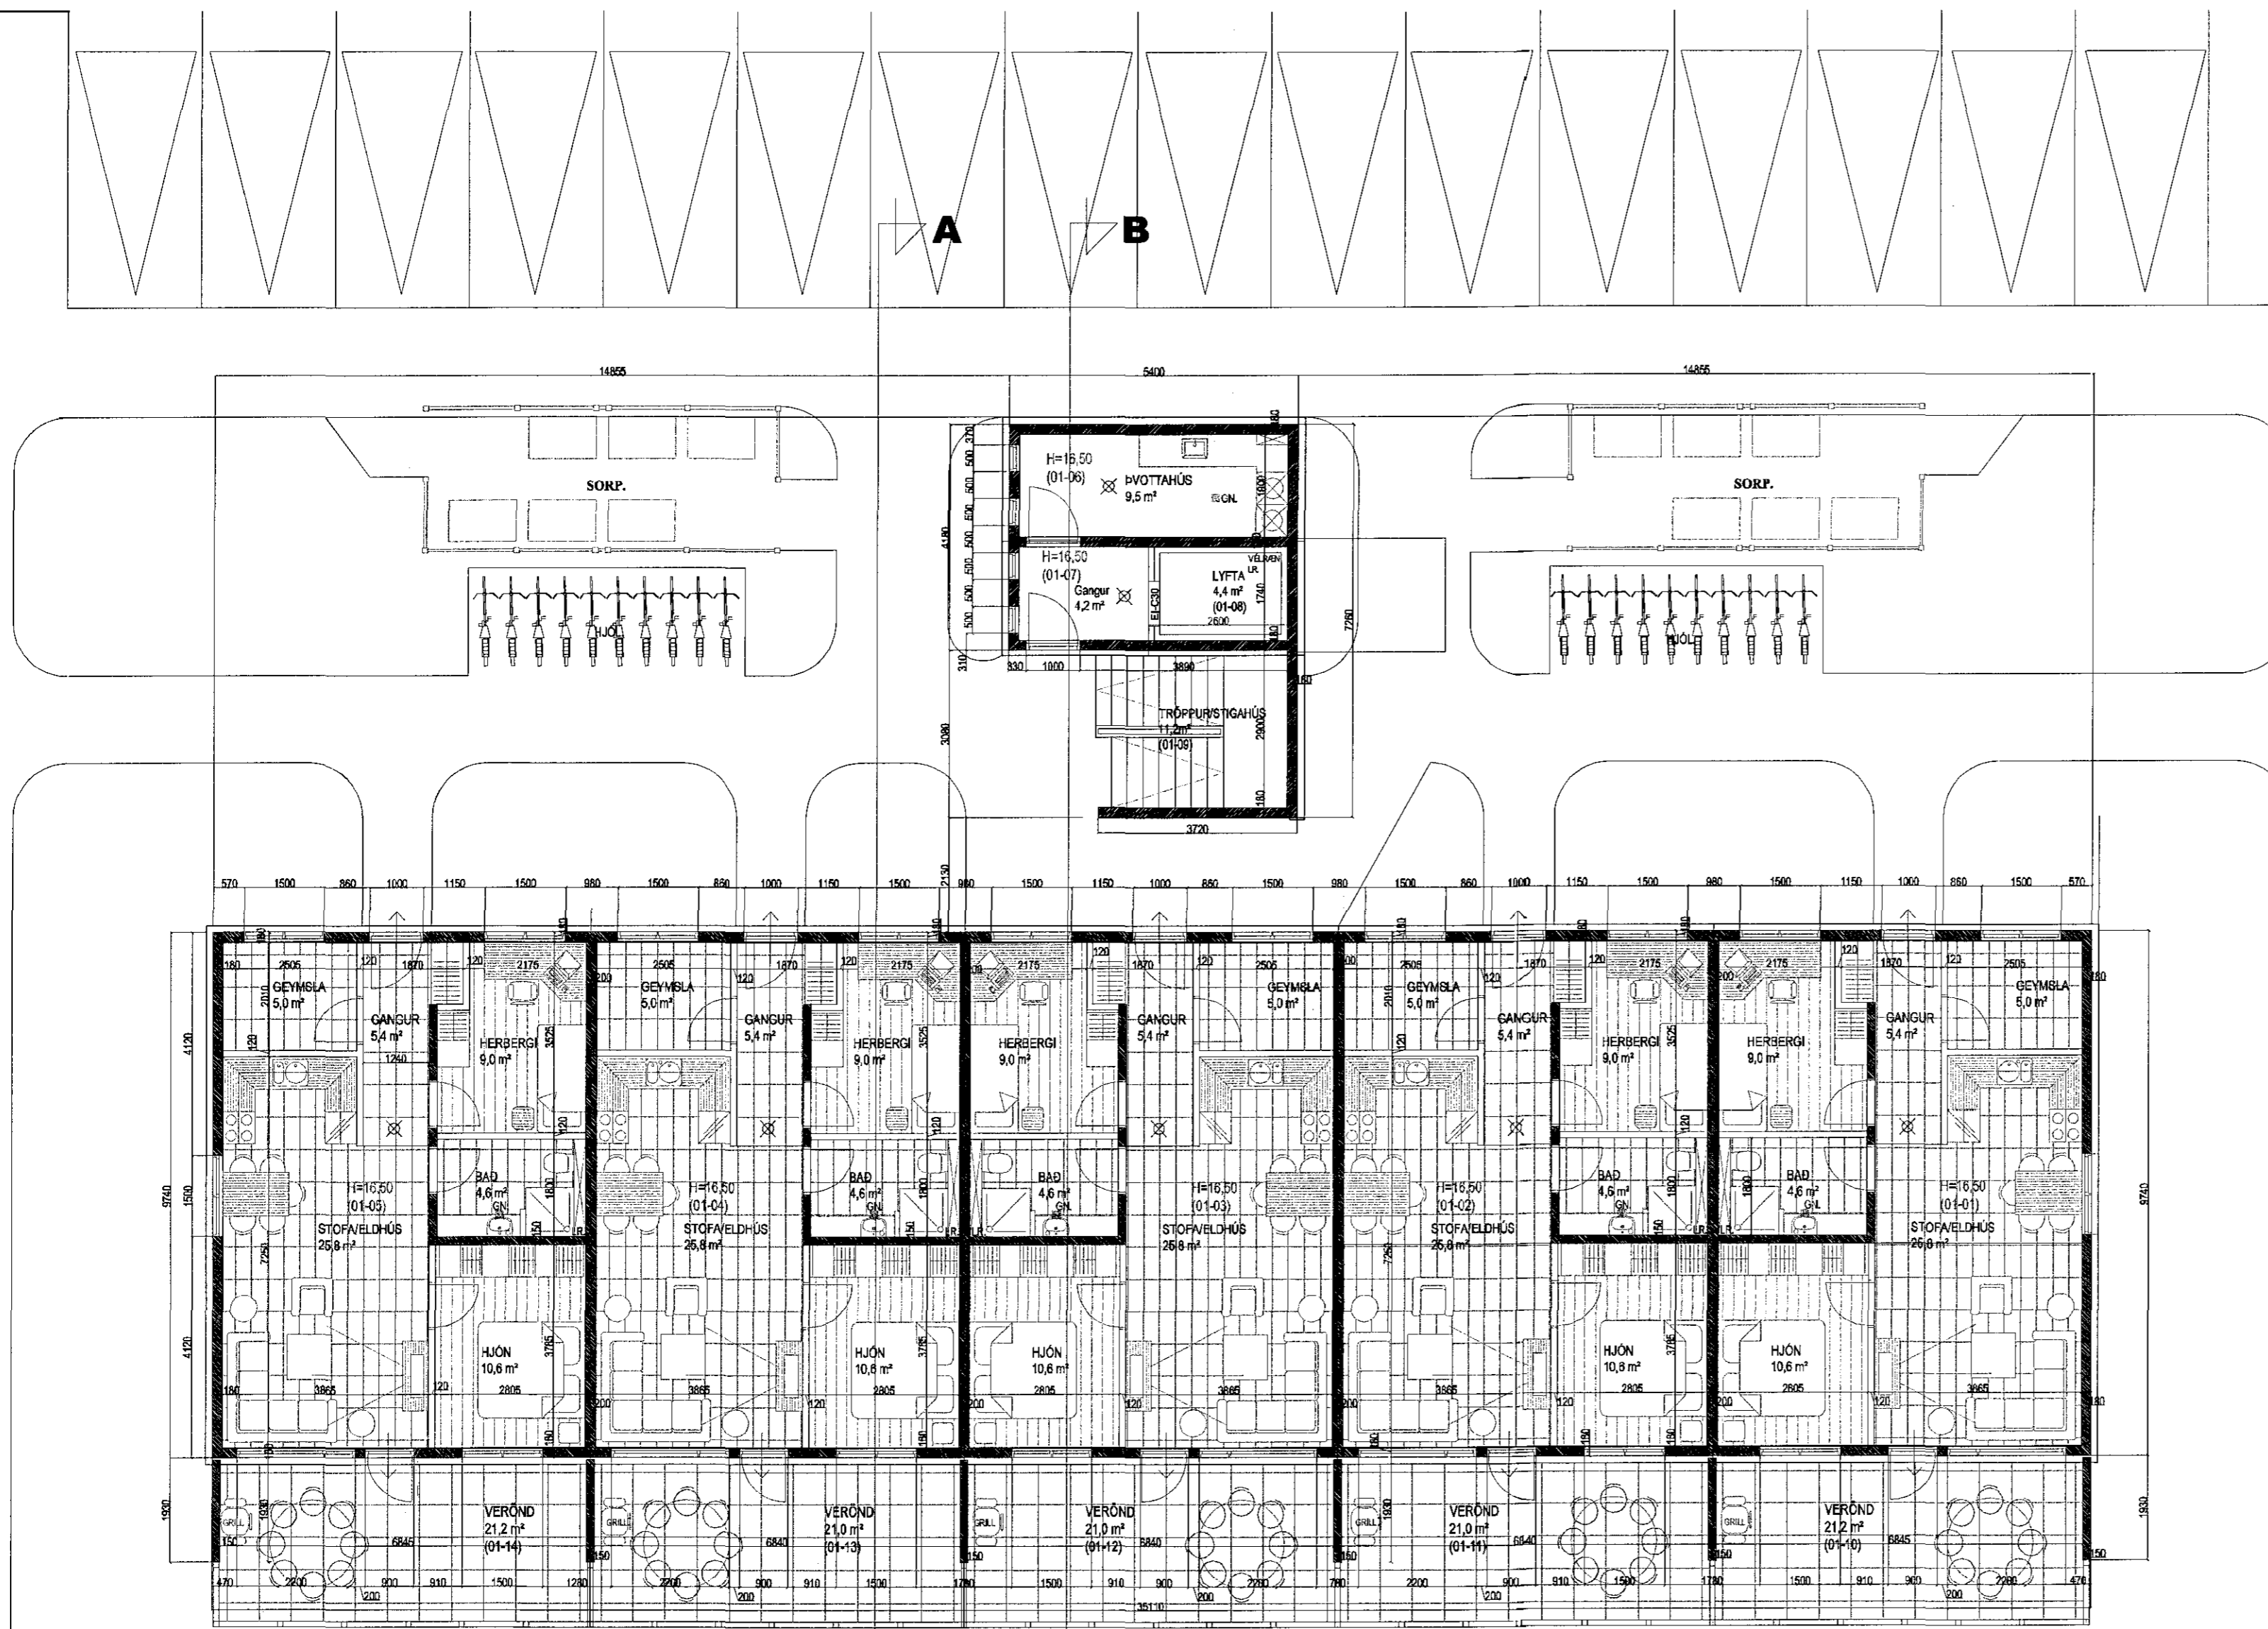

- SO. táknað björgunarp., samkv. reglugerð um brunavarnir og brunamál.
- Táknað rýmingarleið, samkv. reglugerð um brunavarnir og brunamál.
- ⊗ Raykskýngjafi, staðsetting samkv. teikningu.
- ⊗ Elvornarborðar og slökkvili skulu staðsetting í samræði v/s slökkvili.
- ⊗ Aðrir skilríki: í báða skulu vara eftirtekið með harðpumpu.

Öryggissvæði slökkviliðs.
Frágangur skal uppfylla
ákvæði
byggingareglugerðar 63.gr.

GRUNNMYND 1. HÆÐ MKV. 1:100.

BJARKAVELLIR 1b HAFNARFIRÐI.

Sigurður Þorvarðarson byggingafræðingur bfi.
Teiknistofan Strandgötu 11 220 Hafnarfirði.
Sími: 5651510. Netfang: teiknistofan@simnet.is
STH. teiknistofan ehf. kt. 510298-2769. Kt. aðalhönnuðar: 141250-4189.

Skýringar:	Aðaluppdráttur.
Teikning:	Grunnmynd 1. hæð
Mælikvarði:	1 : 100.
Undirskrift:	<i>[Handwritten Signature]</i>
Blað nr: 1 af 11.	Dagsetning: 27. ágúst 2012.
Breytt:	