

SKÝRINGAR:



FRÁGANGUR Á LÓÐAMÖRKUM VERDI GERÐUR Í SAMRÁÐI VIÐ LÓÐARHAFNA AÐLIGGJANDI LÓÐA. STÆRÐ OG STAÐSETNING LÓÐA, BYGGINGARREITA OG BÍLASTÆÐA ERU SÝND Á MÆLIBLÖÐUM.

2h= HÚS Á TVEIMUR HÆÐUM
 G= REIKNUD HÆÐ Á GÓTU, GANGSTÉTT, -STÍG EDA LÓÐAMÖRKUM
 L= LANDHÆÐ VIÐ LÓÐAMÖRK (LEIÐBEINANDI)
 H= HÆÐ Á AÐKOMUGÓLFÍ - SJÁ SKILMÁLA
 Fr= TENGIHÆÐ Á OFANVATNSFRÁRÆSI
 Fs= TENGIHÆÐ Á SKÓLPFRÁRÆSI

BAKRÁSARVATN HITAVEITU SKAL VEITA Í REGNVATNSFRÁRÆSI. NEYSLUVATNSHEIMÆÐAR ERU Ø32 mm PE100, NEMA ANNAD SÉ SÝNT Á TEIKNINGU. TENGIHÆÐ NEYSLUVATNSHEIMÆÐAR ER AÐ ÖLLU JÖFNU 1,2 m UNDIR YFIRBORDI LANDS.

- ÖSNORTIÐ LAND SAMKVÆMT SKILMÁLUM, SJÁ M.A. KAFLA 4.7 OG 4.8
- NEYSLUVATNSHEIMÆÐ (MEÐ LOKA)
- REGNVATNSFRÁRÆSI
- SKÓLPFRÁRÆSI
- 13 NÚMER LÓÐAR
- E,F,R.. NÚMER LÓÐAR
- 25,215,1 NÚMER AÐLIGGJANDI LÓÐABLAÐA

SJÁ JAFNFRAMT SKIPULAGSUPPDRÁTT OG SKILMÁLA

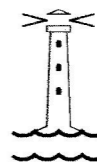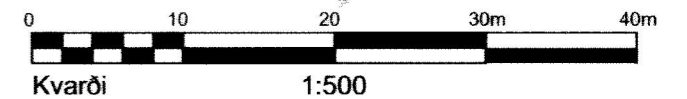

HAFNARFJARÐARBÆR SKIPULAGS- OG BYGGINGARSVIÐ

BJARKAVELLIR 1	
HÆÐABLAÐ	25,216,2
Teikn.nr.: 411,082	
VELLIR 3. ÁFANGI	
Mælt: VSB	Samþykkt: ASK
Hannað: VSB	M.kv.: 1:500
Teiknað: EJ	Dags.: 07.03.2012
Breytt: MARS 2012, HÆÐABLAÐ FRÁ VSB DAGS.20.02.04	
UPPFÆRT HJÁ SKIPULAGS- OG BYGGINGARSVIÐI	
HAFNARFJARÐAR	Blaðst.: A3

BREYTINGAR:

Breyting B; 07.03.12/EJ. Br. deiliskipul. Samp. í skipulags- og byggingarráði 10.1.2012 og bæjarstjórn 18.1.2012. Óbláðist gildi 20.2.2012. Námsmannaþjóðum breytt í fjölbýli.
 Breyting A; 24.05.07/HKB. Br. deiliskipul. Samp. í skipulags- og byggingarráði 06.02.07