


# BJARKAVELLIR 1A HAFNARFIRÐI.

Samþykkt þann  
**23 NOV 2012**  
 Byggingafulltrúinn í Hafnarfirði  
 F.h. Sigurður Steinar Jónsson

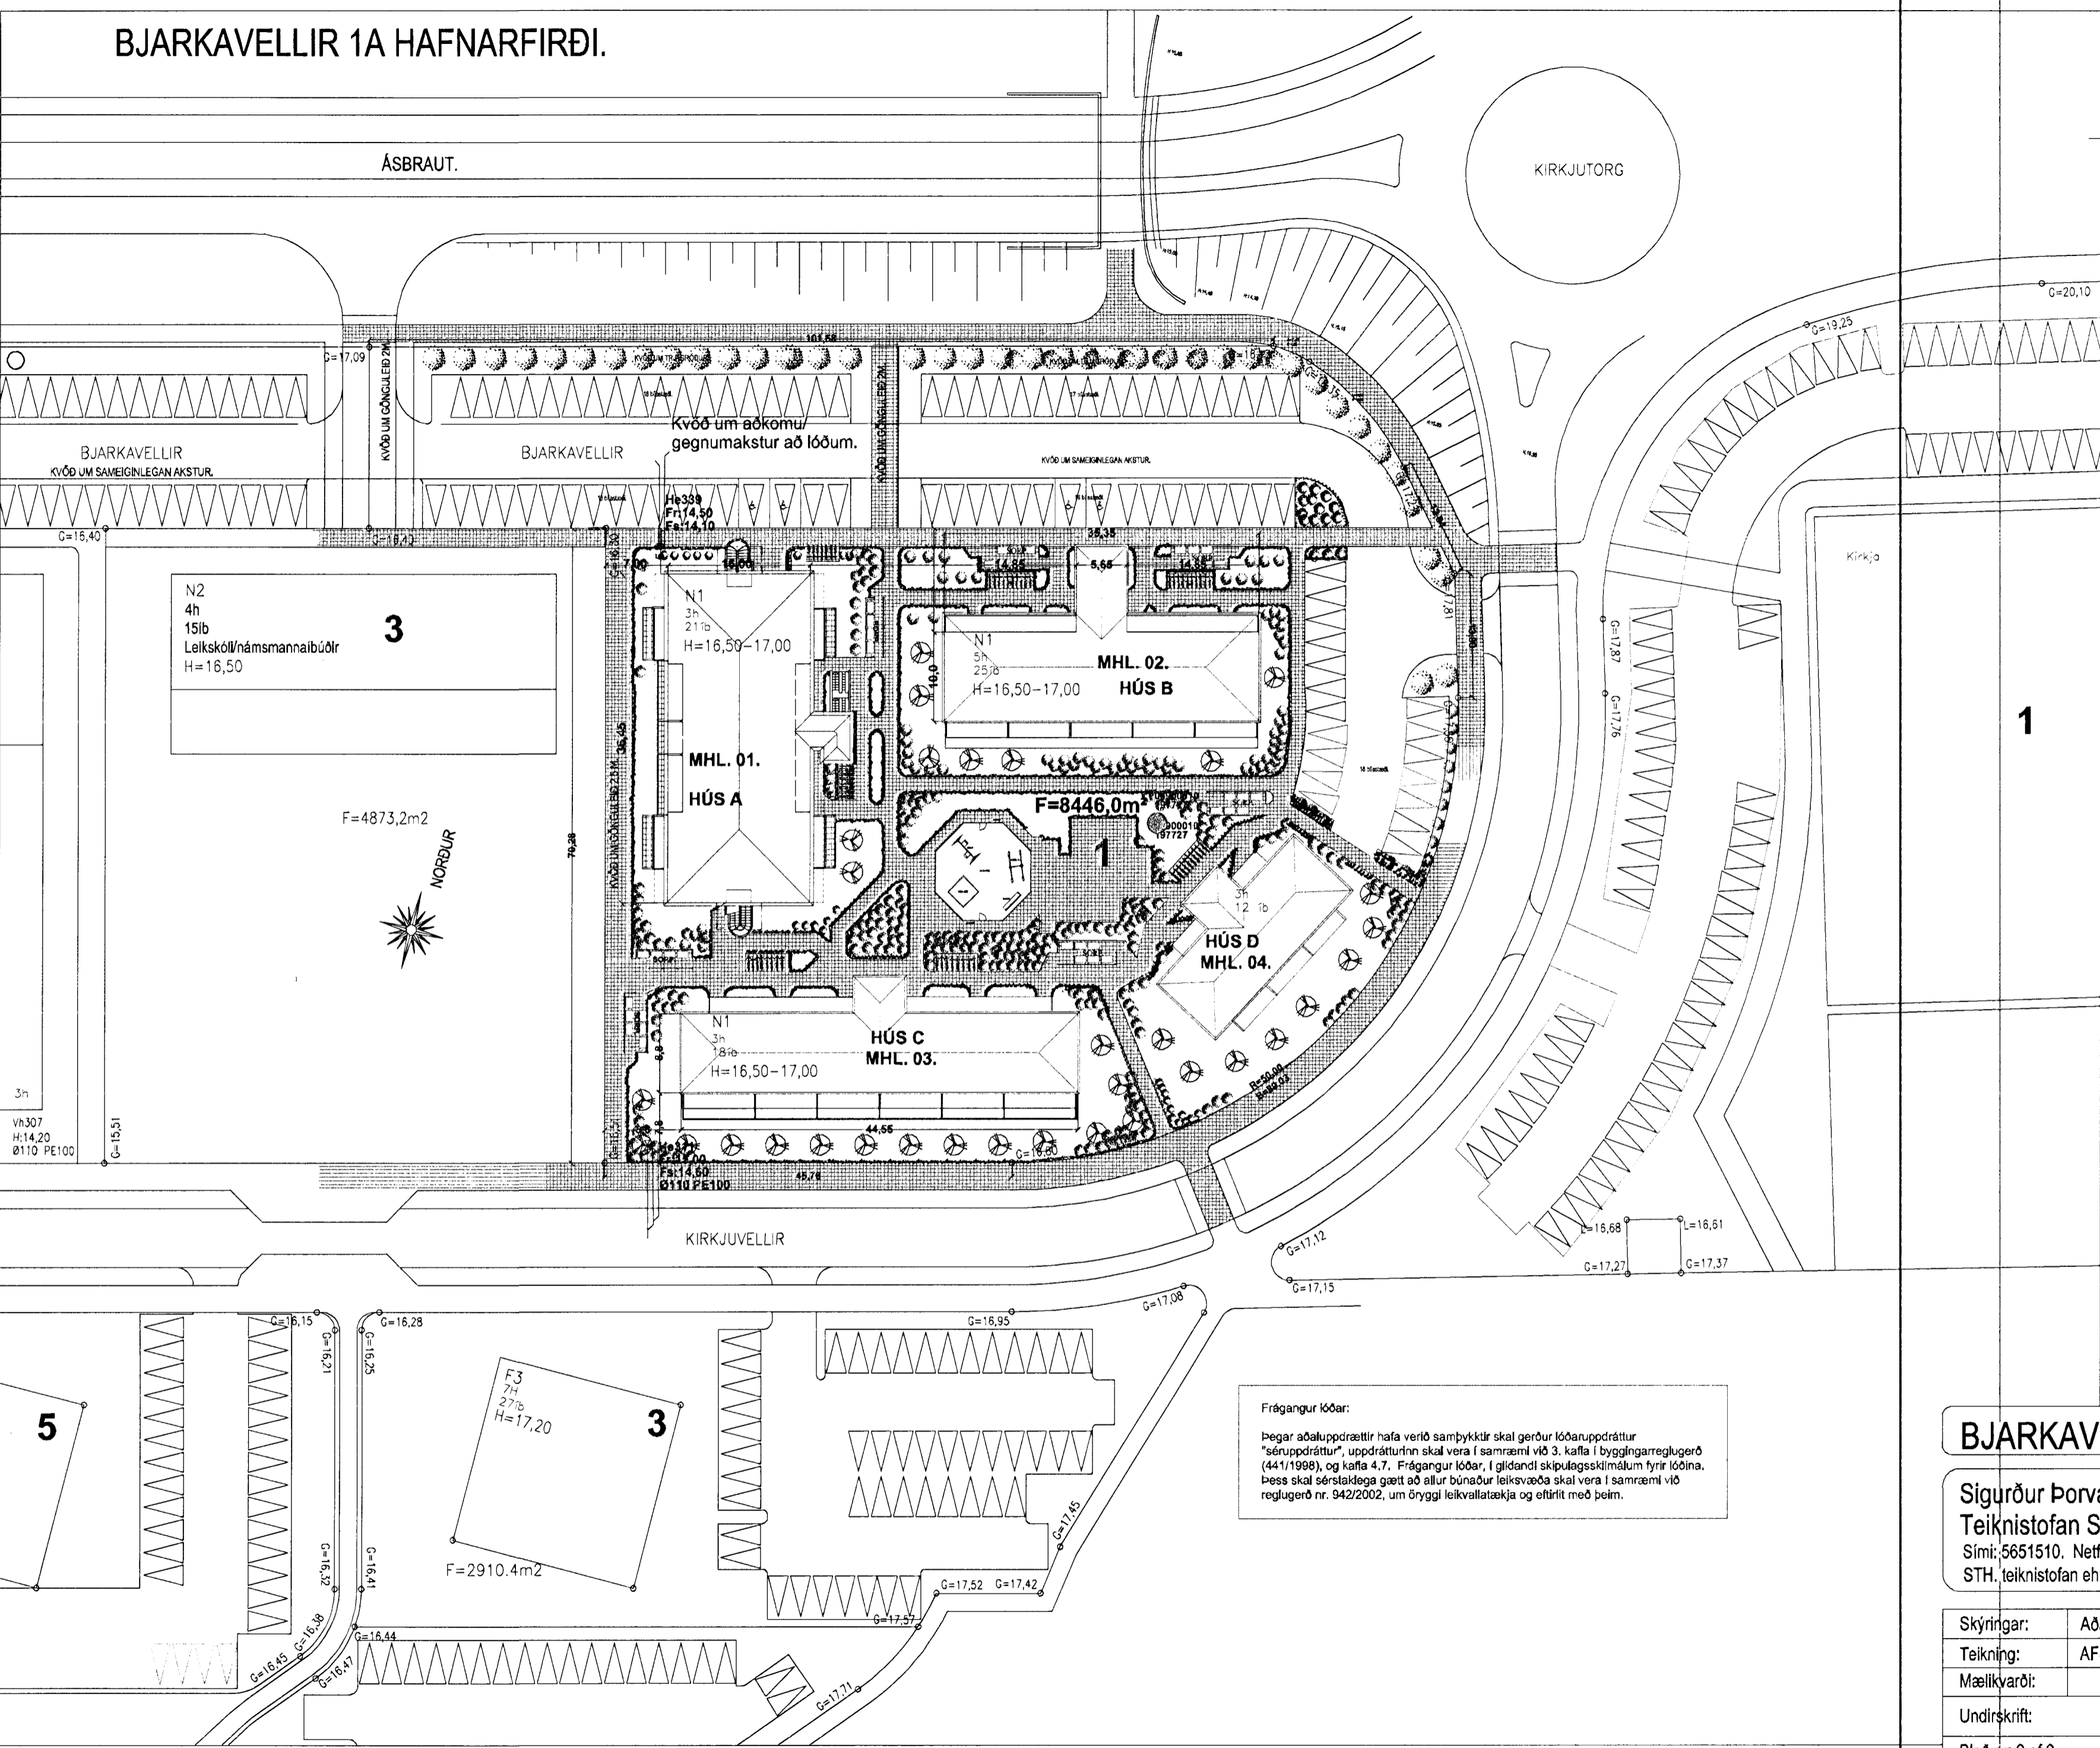

Frágangur lóðar:  
 Þegar aðaluppdrættir hafa verið samþykktir skal gerður lóðanuppdráttur "séruppdráttur", uppdrátturinn skal vera í samræmi við 3. kafla í byggingareglugerð (441/1998), og kafla 4.7. Frágangur lóðar, í glöðandi skipulagsskilmálum fyrir lóðina. Þess skal sérstaklega gætt að allur búnaður leiksvæða skal vera í samræmi við reglugerð nr. 942/2002, um tryggt leikvæðing og eftirlit með þeim.

**AFSTÖÐUMYND. MKV. 1:500.**

## BJARKAVELLIR 1A HAFNARFIRÐI.

Sigurður Þorvarðarson byggingafræðingur bfl.  
 Teiknistofan Strandgötu 11 220 Hafnarfirði.  
 Sími: 5651510. Netfang: teiknistofan@simnet.is  
 STH, teiknistofan ehf. kt. 510298-2769. Kt. aðalhönnuðar: 141250-4189.

Skýringar:	Aðaluppdráttur.
Teikning:	AFSTÖÐUMYND.
Mælikvarði:	
Undirskrift:	<i>15/11/12 Cyp</i>
Blað nr. 9 af 9.	Dagsetning: sept. 2012.
Breytt:	