


BJARKAVELLIR 1A HAFNARFIRÐI.

Varðandi frekari málsetningar, sjá sérteikningar aðalhönnuðar, mkv. 1:50.
Séruppdrættir skulu unnir þegar aðaluppdrættir hafa verið samþykktir af byggingarfrjófdum.

Samþykkt þann

23 NOV 2012


Byggingafróðingur
F.h. Sigurður Steinar Jónsson

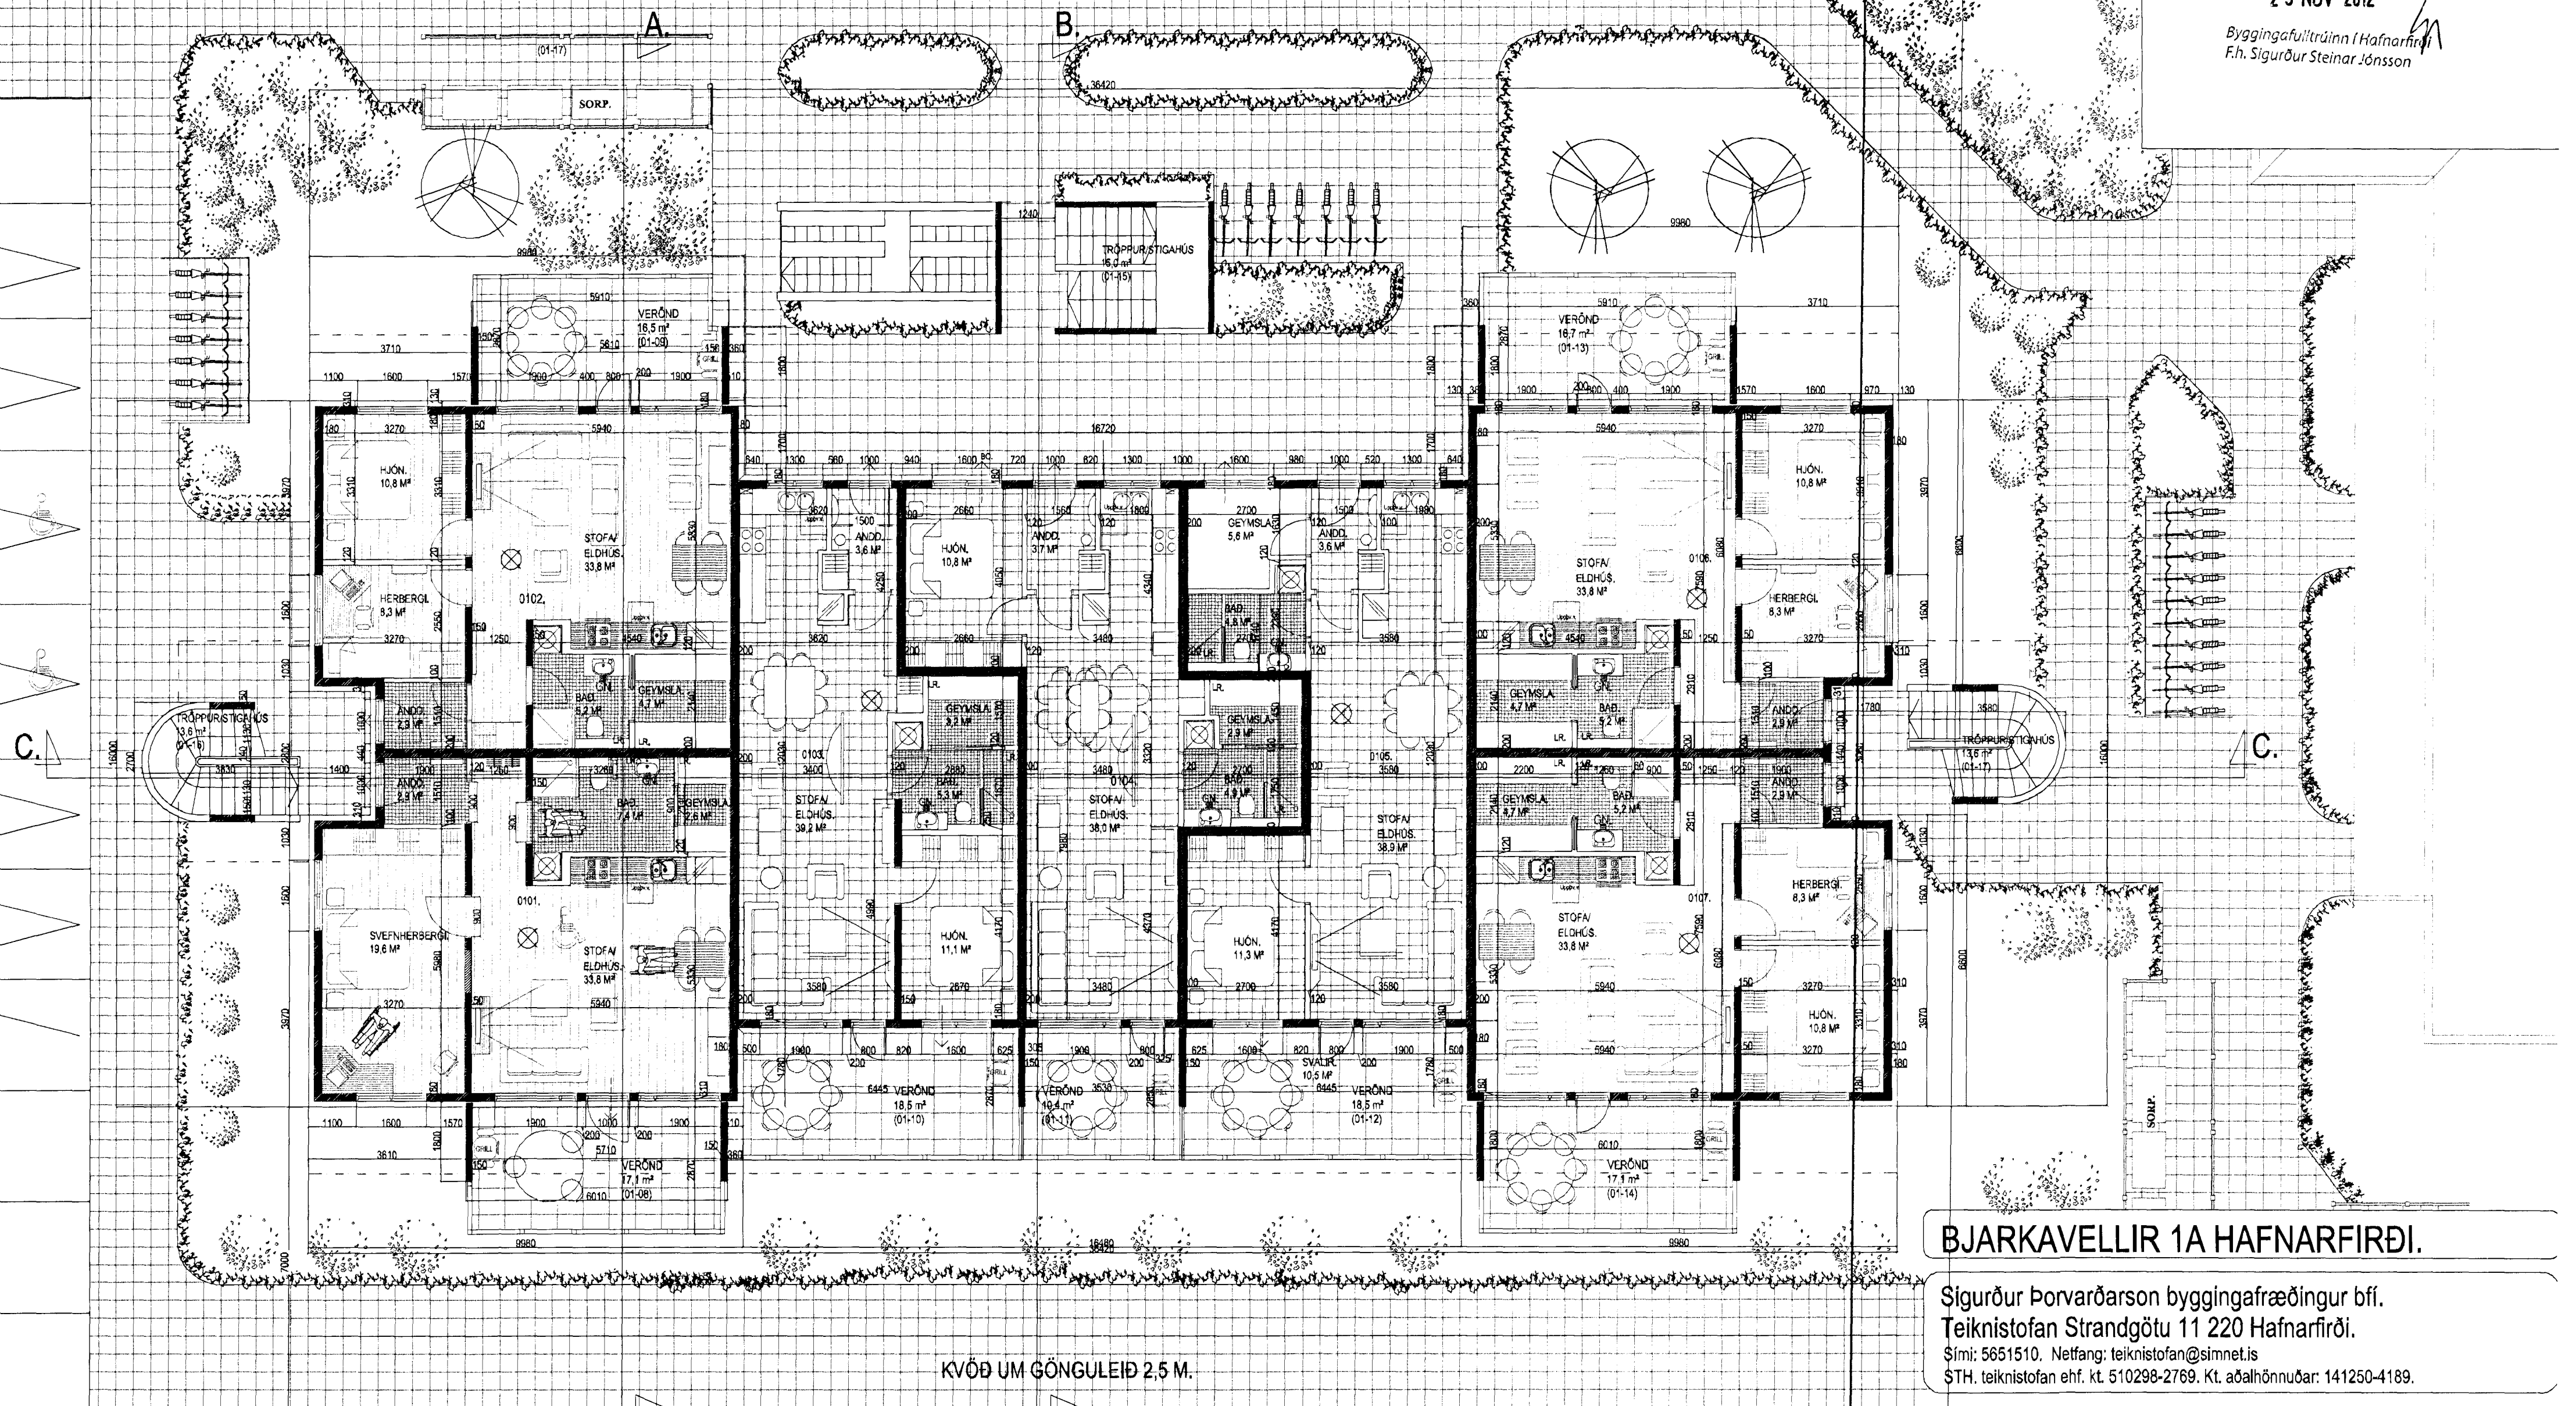

KVÖÐ UM GÖNGULEIÐ 2,5 M.

GRUNNMYND 1. HÆÐ. MKV. 1:100.

- > BO. táknar björgunarop, samkv. reglugerð um brunavarnir og brunamál.
- Táknar rýmingarkelki, samkv. reglugerð um brunavarnir og brunamál.
- ⊗ Reykiskynjar, staðsetjst samkv. teikningu.
Eldvörnabúnaður og útlátski skulu staðsetjast í.
Aðrar teikningar búa skulu vera sýkjað með hvarfnum.

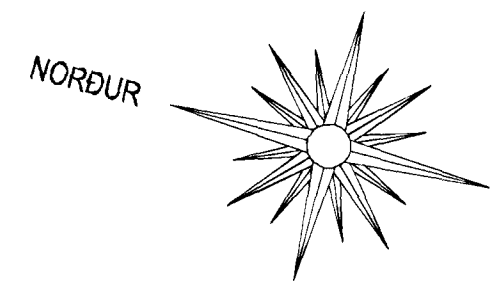

BJARKAVELLIR 1A HAFNARFIRÐI.

Sigurður Þorvarðarson byggingafróðingur bff.
Teiknistofan Strandgötu 11 220 Hafnarfirði.
Sími: 5651510. Netfang: teiknistofan@simnet.is
STH. teiknistofan ehf. kt. 510298-2769. Kt. aðalhönnuðar: 141250-4189.

Skýringar:	Aðaluppdráttur.
Teikning:	Grunnmynd 1. hæð
Mælikvarði:	1:100.
Undirskrift:	15/11/12 <i>Curb</i>
Blað nr:	1 af 9.
Breytt:	Dagsetning: sept. 2012.