


BJARKAVELLIR 1A HAFNARFIRÐI.

Varðandi frekari málsetningar, sjá sérteikningar aðalhönnuðar í mkv. 1:50.
Séruppdrættir skulu unnir þegar aðaluppdrættir hafa verið samþykktir af byggingaryfirvöldum.

Samþykkt þann


23 NOV 2012

Byggingafultrúinn í Hafnarfirði
F.h. Sigurður Steinar Jónsson

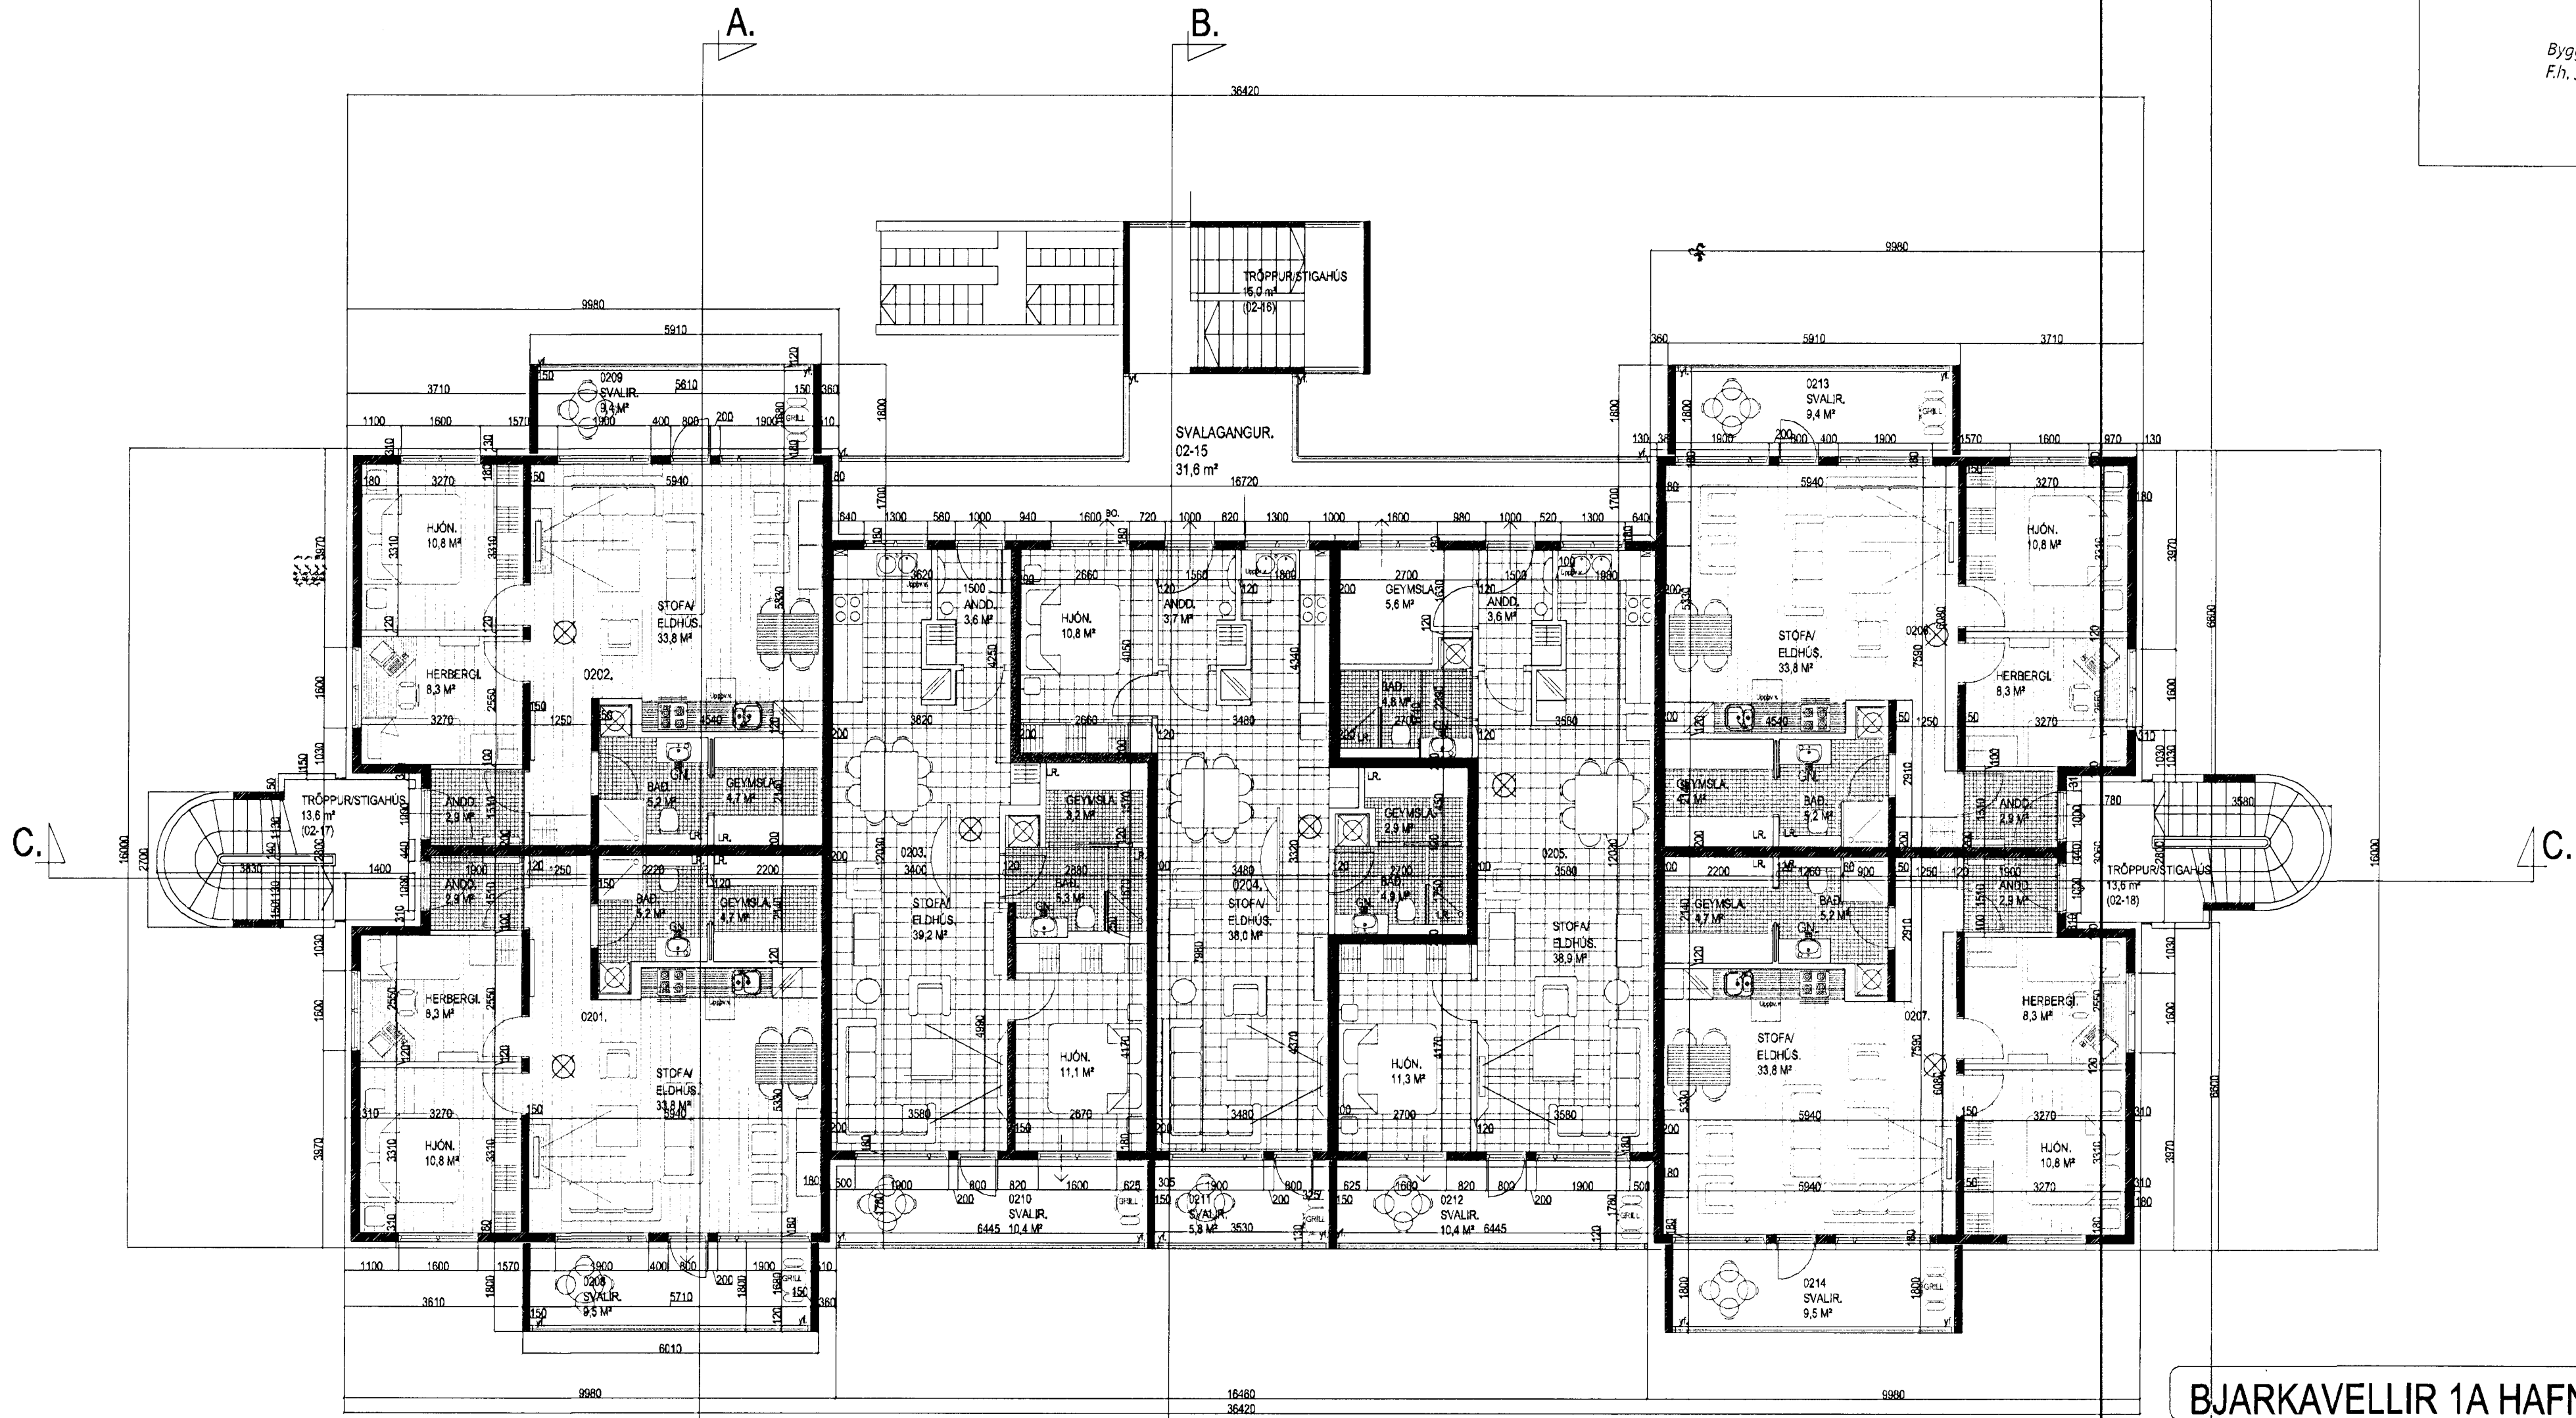

GRUNNMYND 2. HÆÐ. MKV. 1:100.

- > BO. tákna björgunarop, samkv. reglugerð um brunavarnir og brunamál.
- Tákna rýmingarflöt, samkv. reglugerð um brunavarnir og brunamál.
- ⊗ Reykskynjar, staðsetjst samkv. teikningu.
Eldvörnubúnaður og aðkvíttaki staðsetjst í.
Aðvísing: Þú áttu vera sjálfandi með hurkarpumpu.

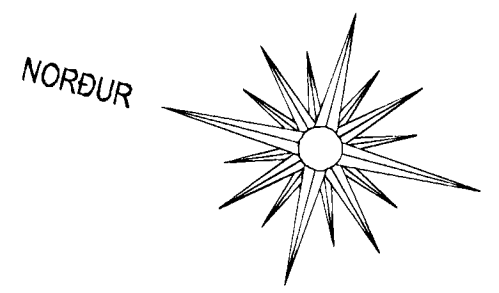

BJARKAVELLIR 1A HAFNARFIRÐI.

Sigurður Þorvarðarson byggingafræðingur bff.
Teiknistofan Strandgötu 11 220 Hafnarfirði.
Sími: 5651510. Netfang: teiknistofan@simnet.is
STH. teiknistofan ehf. kt. 510298-2769. Kt. aðalhönnuðar: 141250-4189.

Skýringar:	Aðaluppdráttur.
Teikning:	Grunnmynd 2. hæð
Mælikvarði:	1 : 100.
Undirskrift:	15/11 12 <i>[Signature]</i>
Blað nr: 2 af 9.	Dagsetning: sept. 2012.
Breytt:	