


# BJARKAVELLIR 1A HAFNARFIRÐI.


Varðandi frekari málsetningar, sjá sérteikningar aðalhönnuðar í mkv. 1:50.  
Séruppdrættir skulu unnir þegar aðaluppdrættir hafa verið samþykktir af byggingaryfirvöldum.

Samþykkt þann  
23 NOV 2012  
Byggingafulltrúinn í Hafnarfirði  
F.h. Sigurður Steinar Jónsson

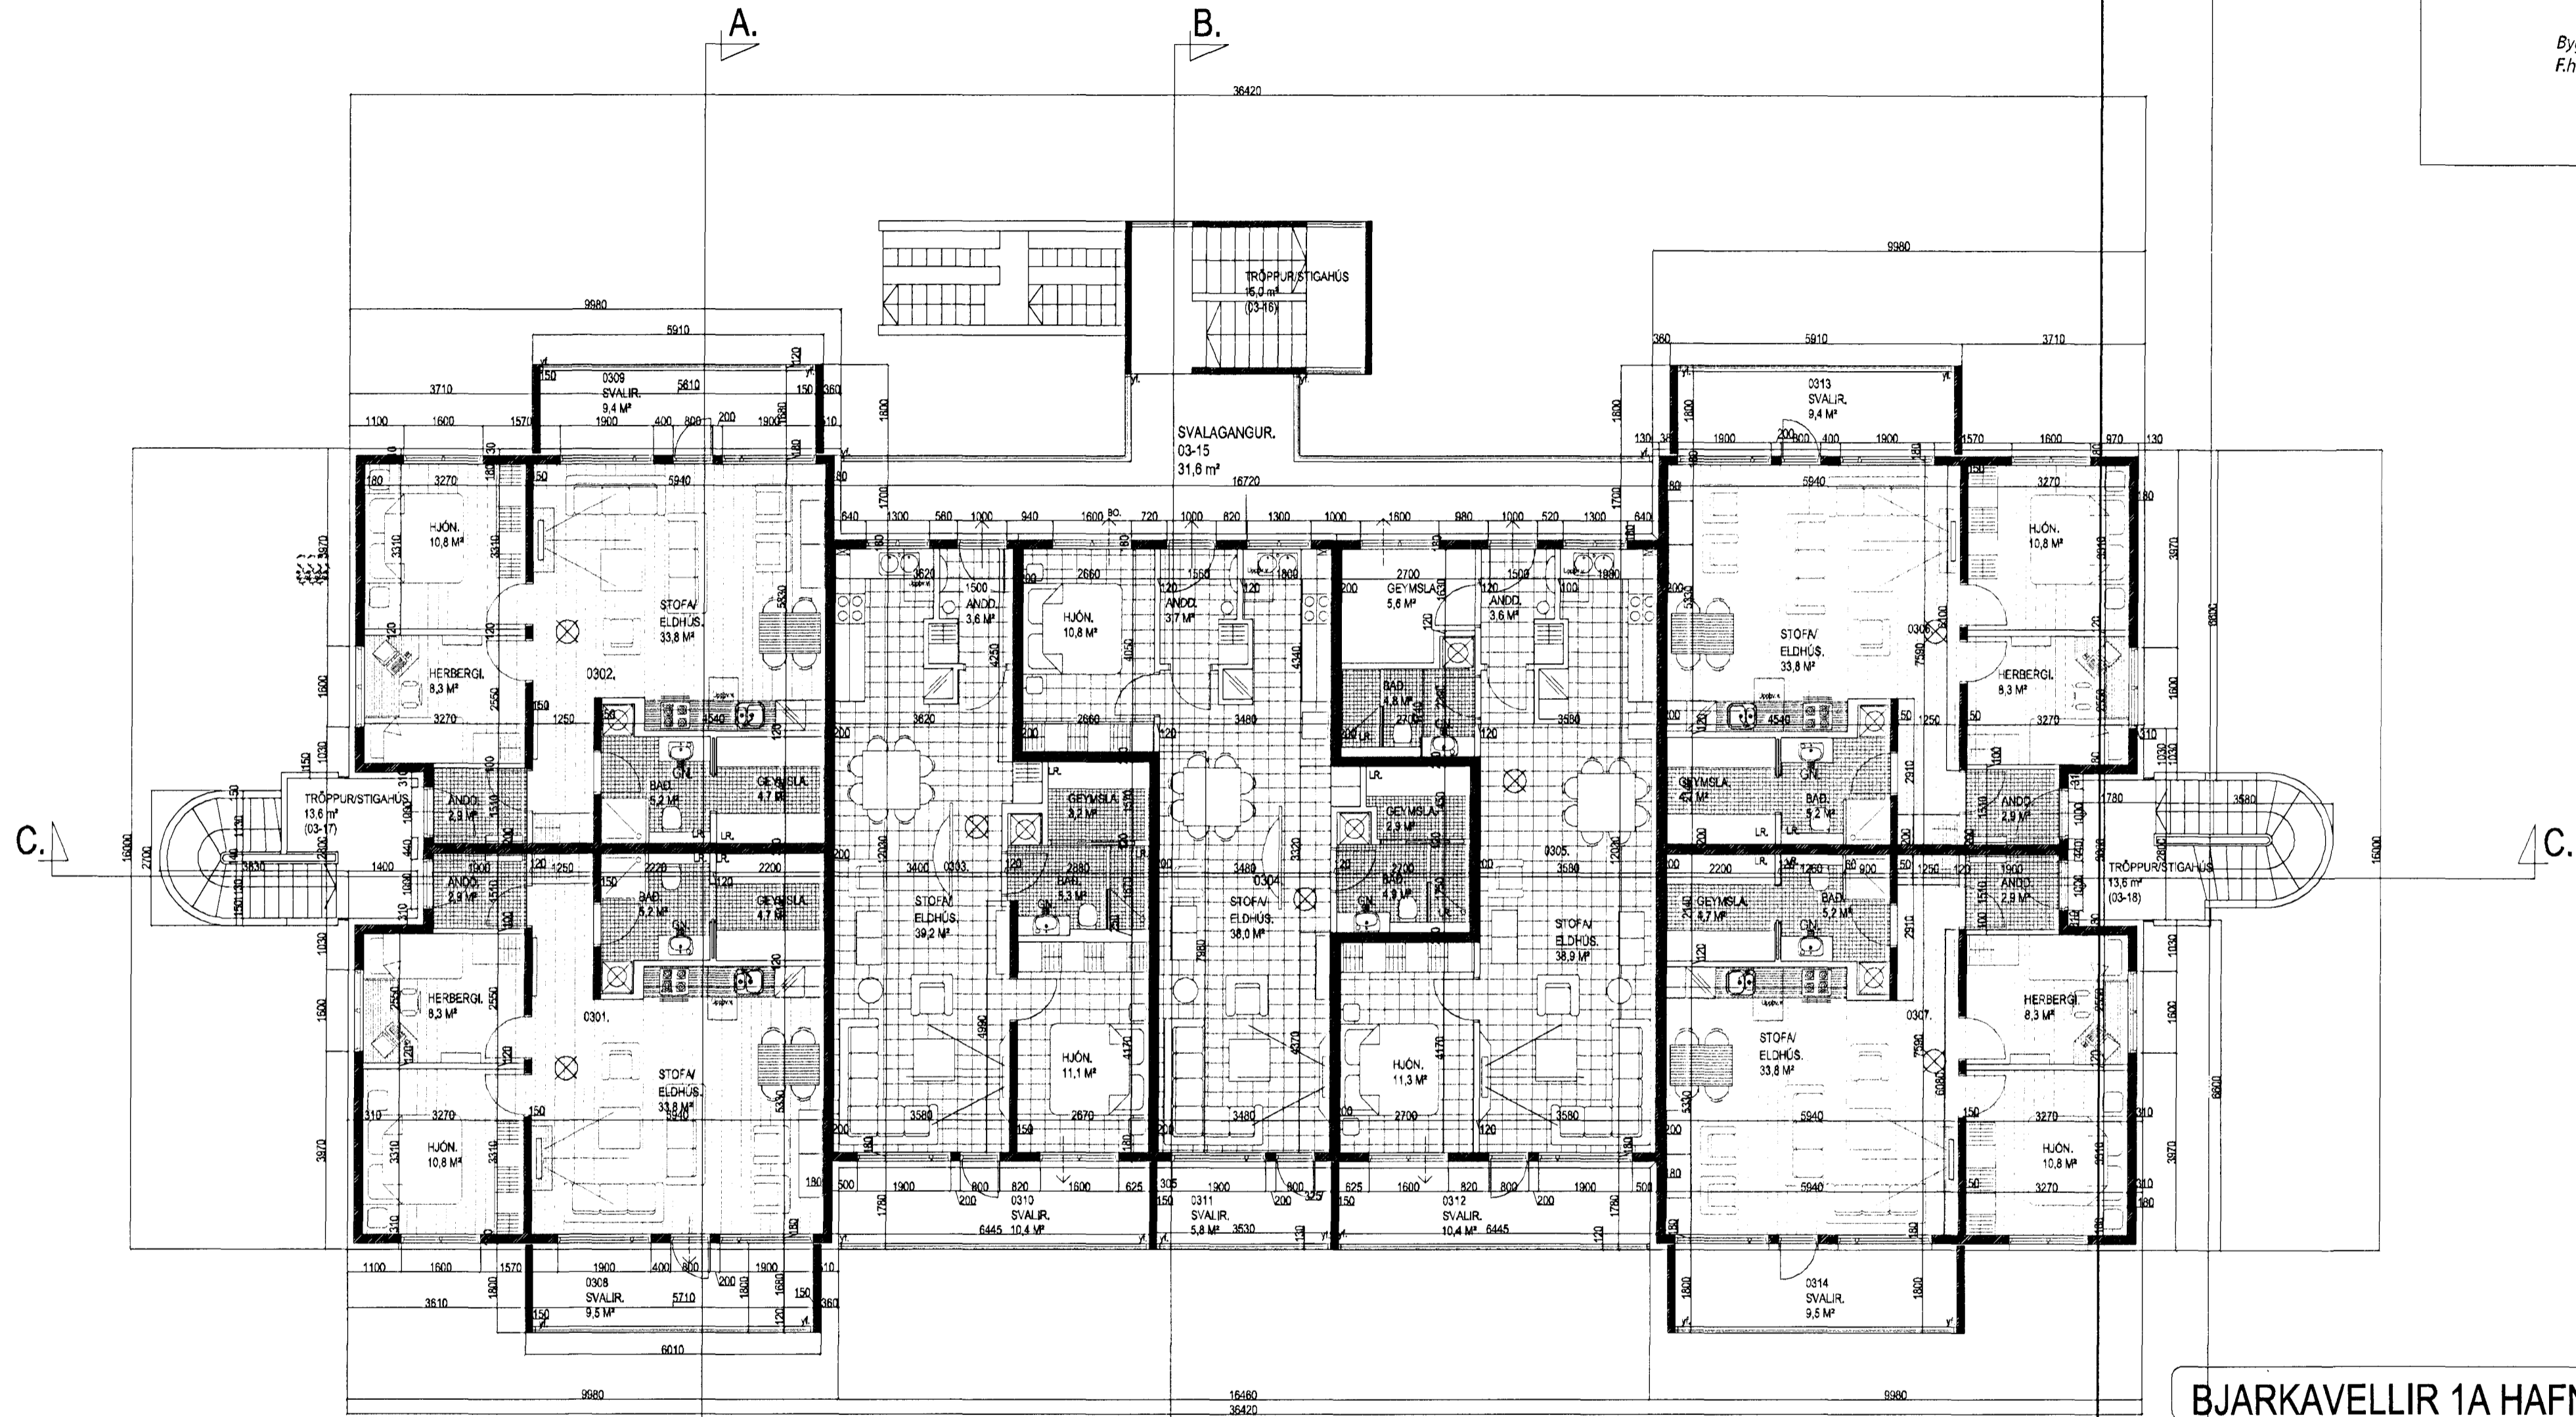

GRUNNMYND 3. HÆÐ. MKV. 1:100.

- > BO. táknað björgunarp, samkv. reglugerð um brunavarnir og brunamál.
- Táknað rýmingarklefi, samkv. reglugerð um brunavarnir og brunamál.
- ⊗ Reykiskynjarí, staðsetjst samkv. teikningu.  
Eldvörnabúnaður og aðbirtakí skúla staðsetjst í  
Aðdytlanuðr bóa skúla vera gíllkandi með hurðarpumpu.

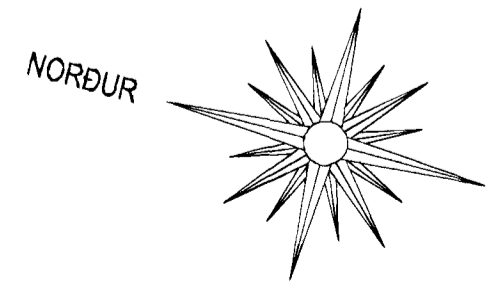

Byggt verður í samræmi við eldri reglugerð samkvæmt heimild til bráðabirgða í byggingareglugerð nr.112/2012

## BJARKAVELLIR 1A HAFNARFIRÐI.

Sigurður Þorvarðarson byggingafræðingur bfi.  
Teiknistofan Strandgötu 11 220 Hafnarfirði.  
Sími: 5651510. Netfang: teiknistofan@simnet.is  
STH. teiknistofan ehf. kt. 510298-2769. Kt. aðalhönnuðar: 141250-4189.

Skýringar:	Aðaluppdráttur.
Teikning:	Grunnmynd 3. hæð
Mælikvarði:	1 : 100.
Undirskrift:	15/11/12 <i>Sigurður</i>
Blað nr: 3 af 9.	Dagsetning: sept. 2012.
Breytt:	