


BJARKAVELLIR 1A HAFNARFIRÐI.

Sampykkt þann
23 NOV 2012
Byggingafulltrúinn / Hafi...
Fh. Sigurður Steinar...

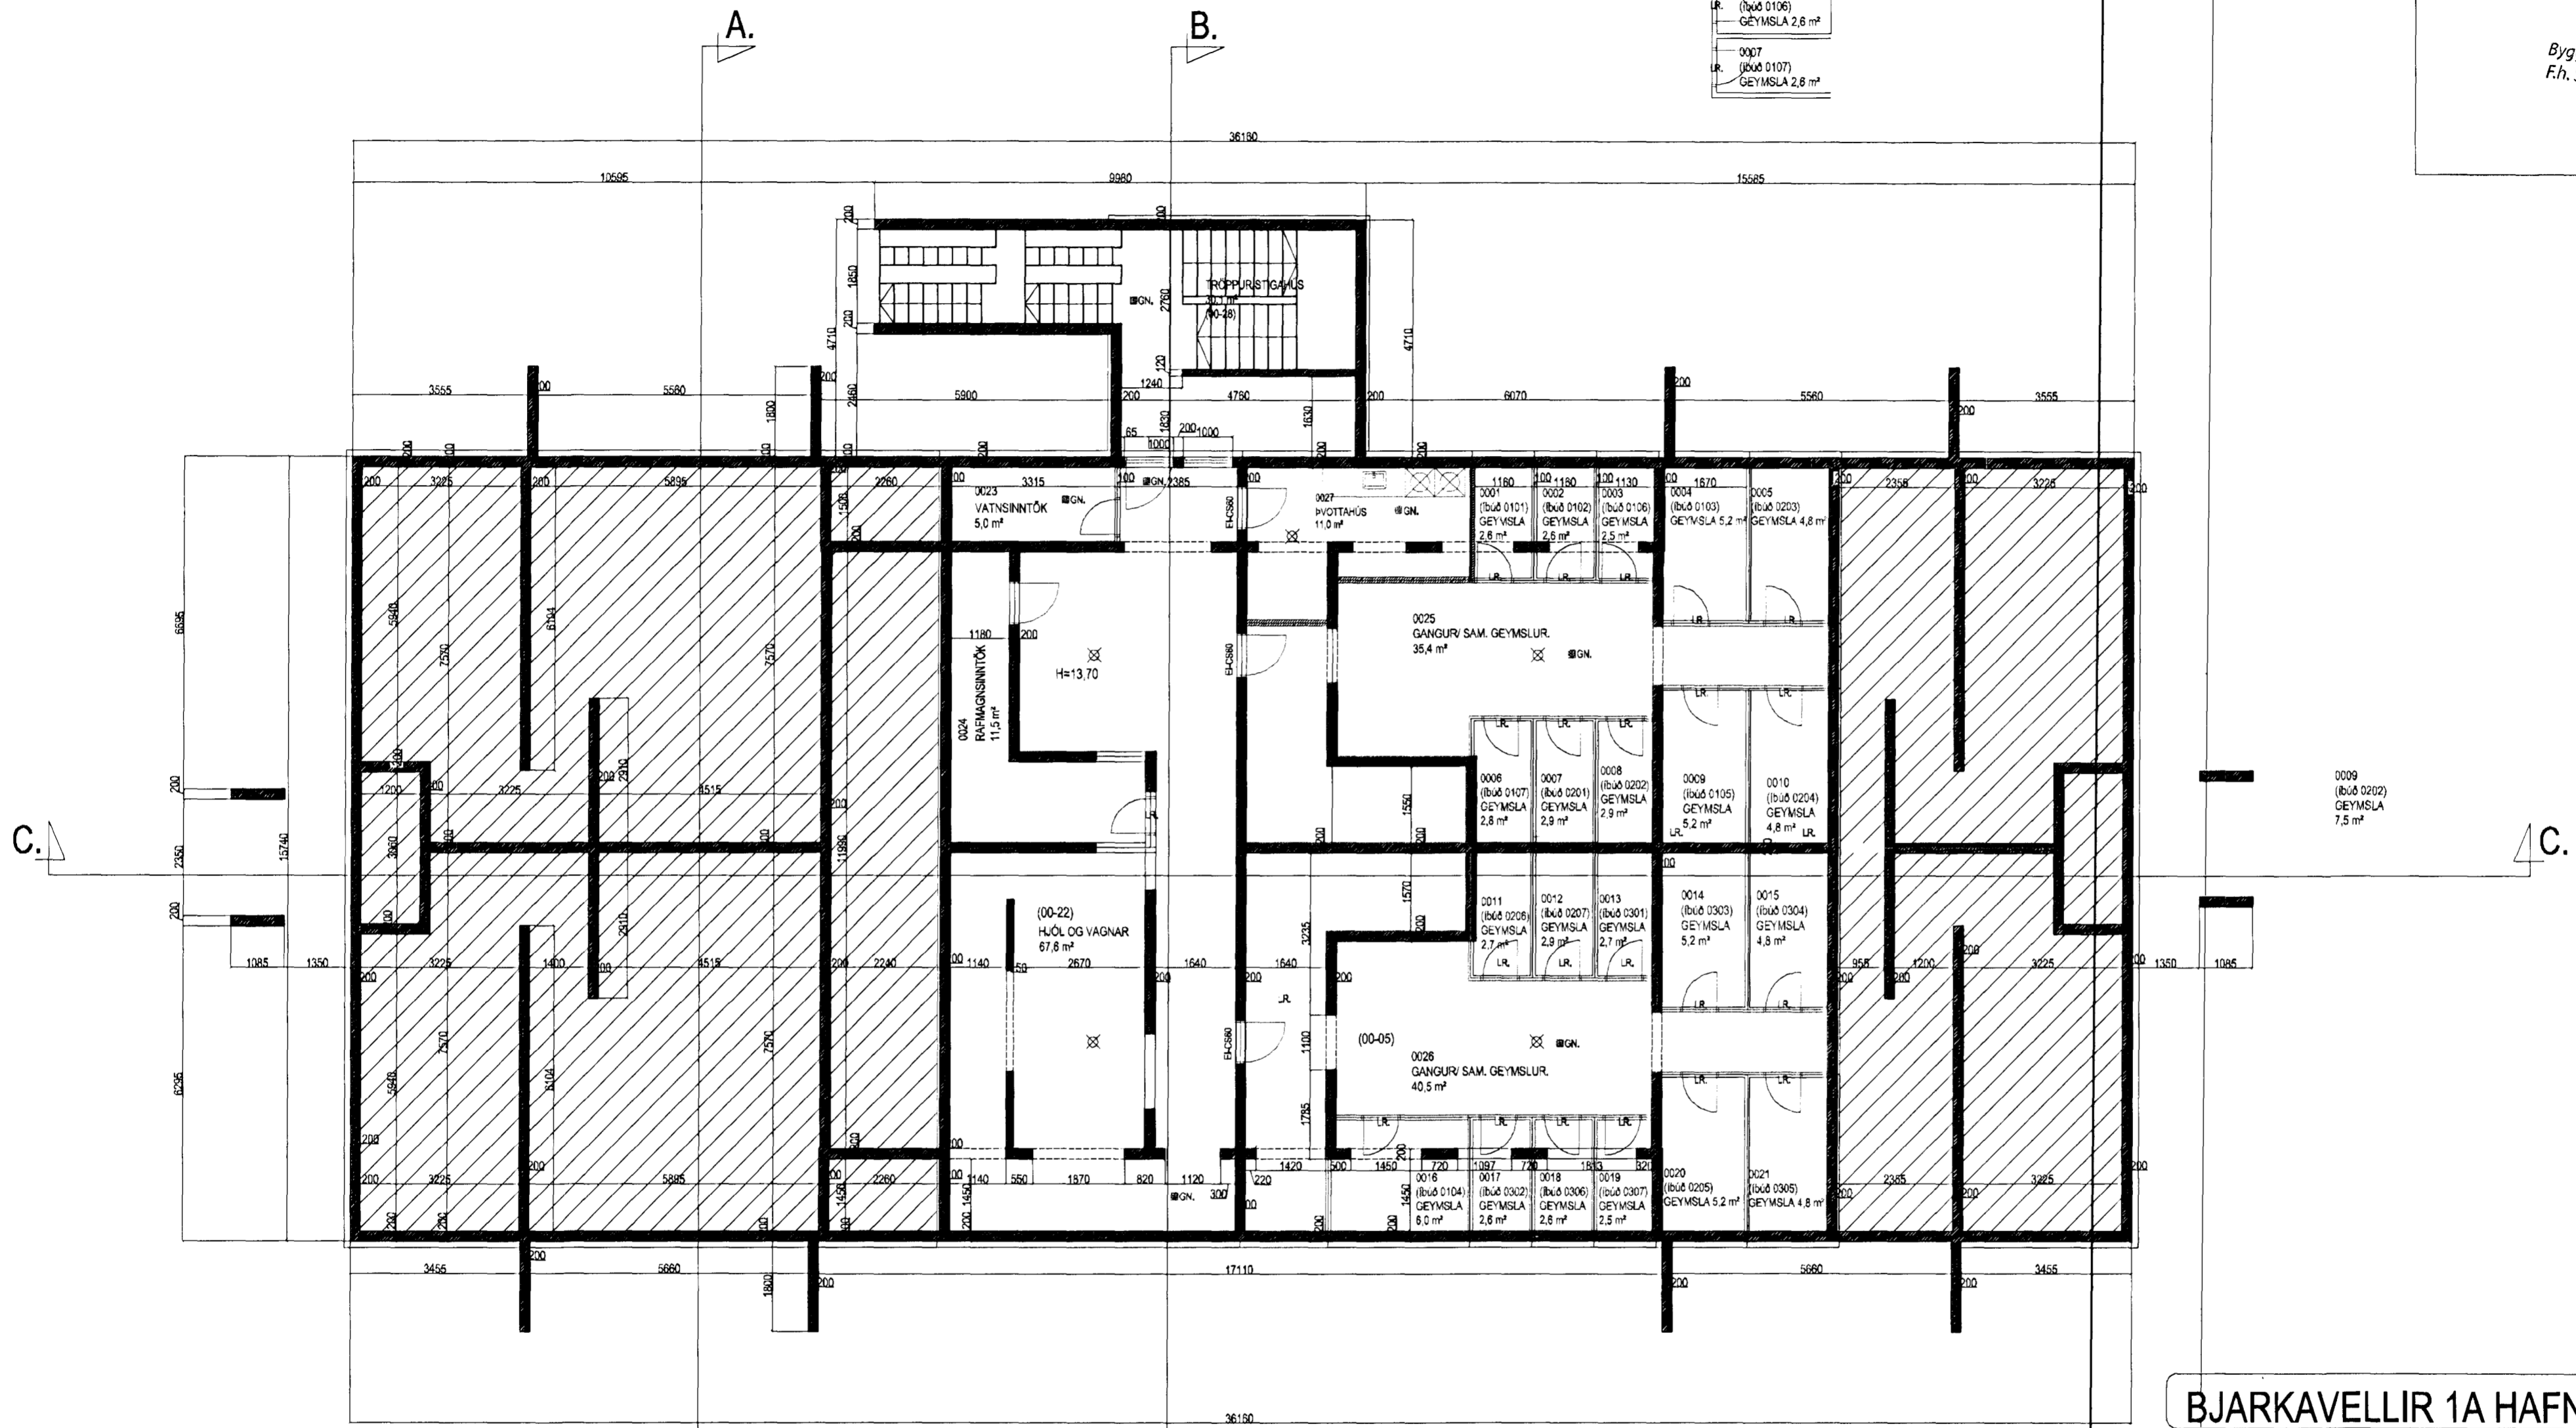

GRUNNMYND KJALLARI. MKV. 1:100.

BJARKAVELLIR 1A HAFNARFIRÐI.

Sigurður Þorvarðarson byggingafræðingur bfi.
Teiknistofan Strandgötu 11 220 Hafnarfirði.
Sími: 5651510. Netfang: teiknistofan@simnet.is
STH. teiknistofan ehf. kt. 510298-2769. Kt. aðalhönnuðar: 141250-4189.

Skýringar:	Aðaluppdráttur.
Teikning:	Grunnmynd kjallara.
Mælikvarði:	1 : 100.
Undirskrift:	15/11/12 <i>Cup</i>
Blað nr: 6 af 9.	Dagsetning: sept. 2012.
Breytt:	