


BJARKAVELLIR 1B HAFNARFIRÐI.

Samþykkt þann
13 SEP 2012
 Byggingafulltrúinn í Hafnarfirði
 E.h. Sigurður Steinar Jónsson

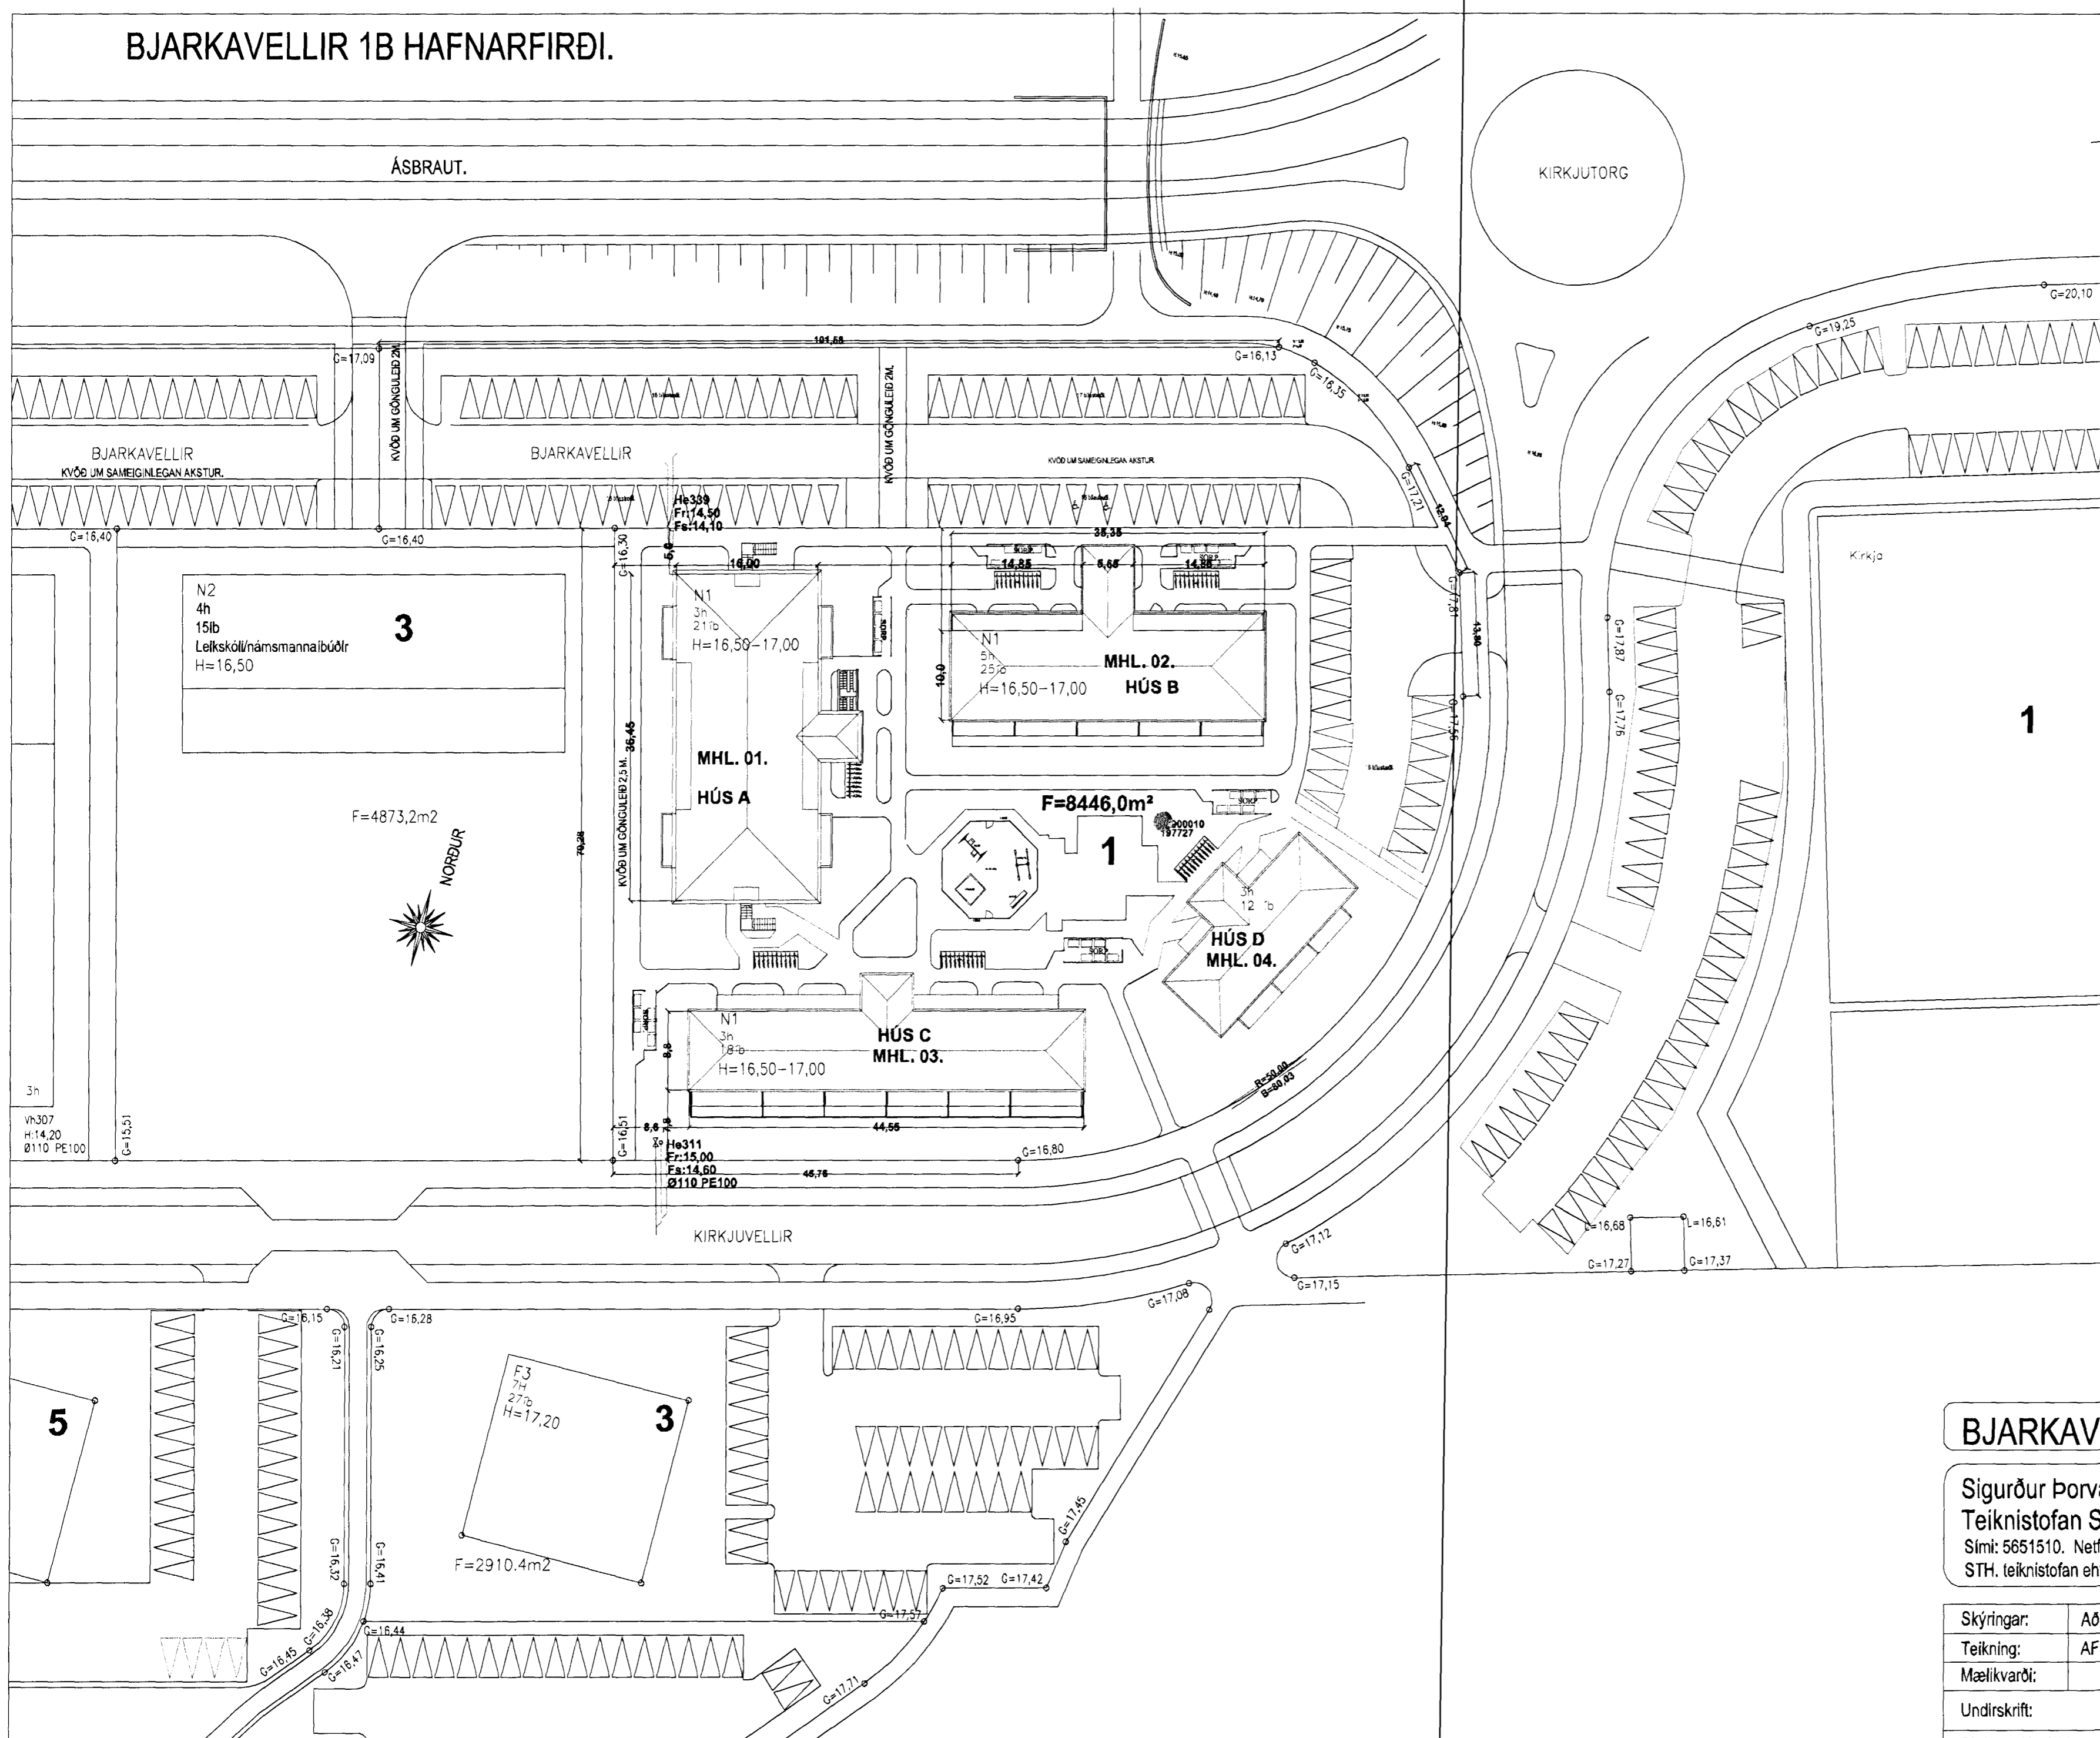

AFSTÖÐUMYND. MKV. 1:500.

BJARKAVELLIR 1B HAFNARFIRÐI.

Sigurður Þorvarðarson byggingafræðingur bfi.
 Teiknistofan Strandgötu 11 220 Hafnarfirði.
 Sími: 5651510. Netfang: teiknistofan@simnet.is
 STH. teiknistofan ehf. kt. 510298-2769. Kt. aðalhönnuðar: 141250-4189.

Skýringar:	Aðaluppdráttur.
Teikning:	AFSTÖÐUMYND.
Mælikvarði:	
Undirskrift:	<i>6/9/12 [Signature]</i>
Blað nr: 10 af 11.	Dagsetning: 27. ágúst 2012.
Breytt:	