



2. HÆÐ

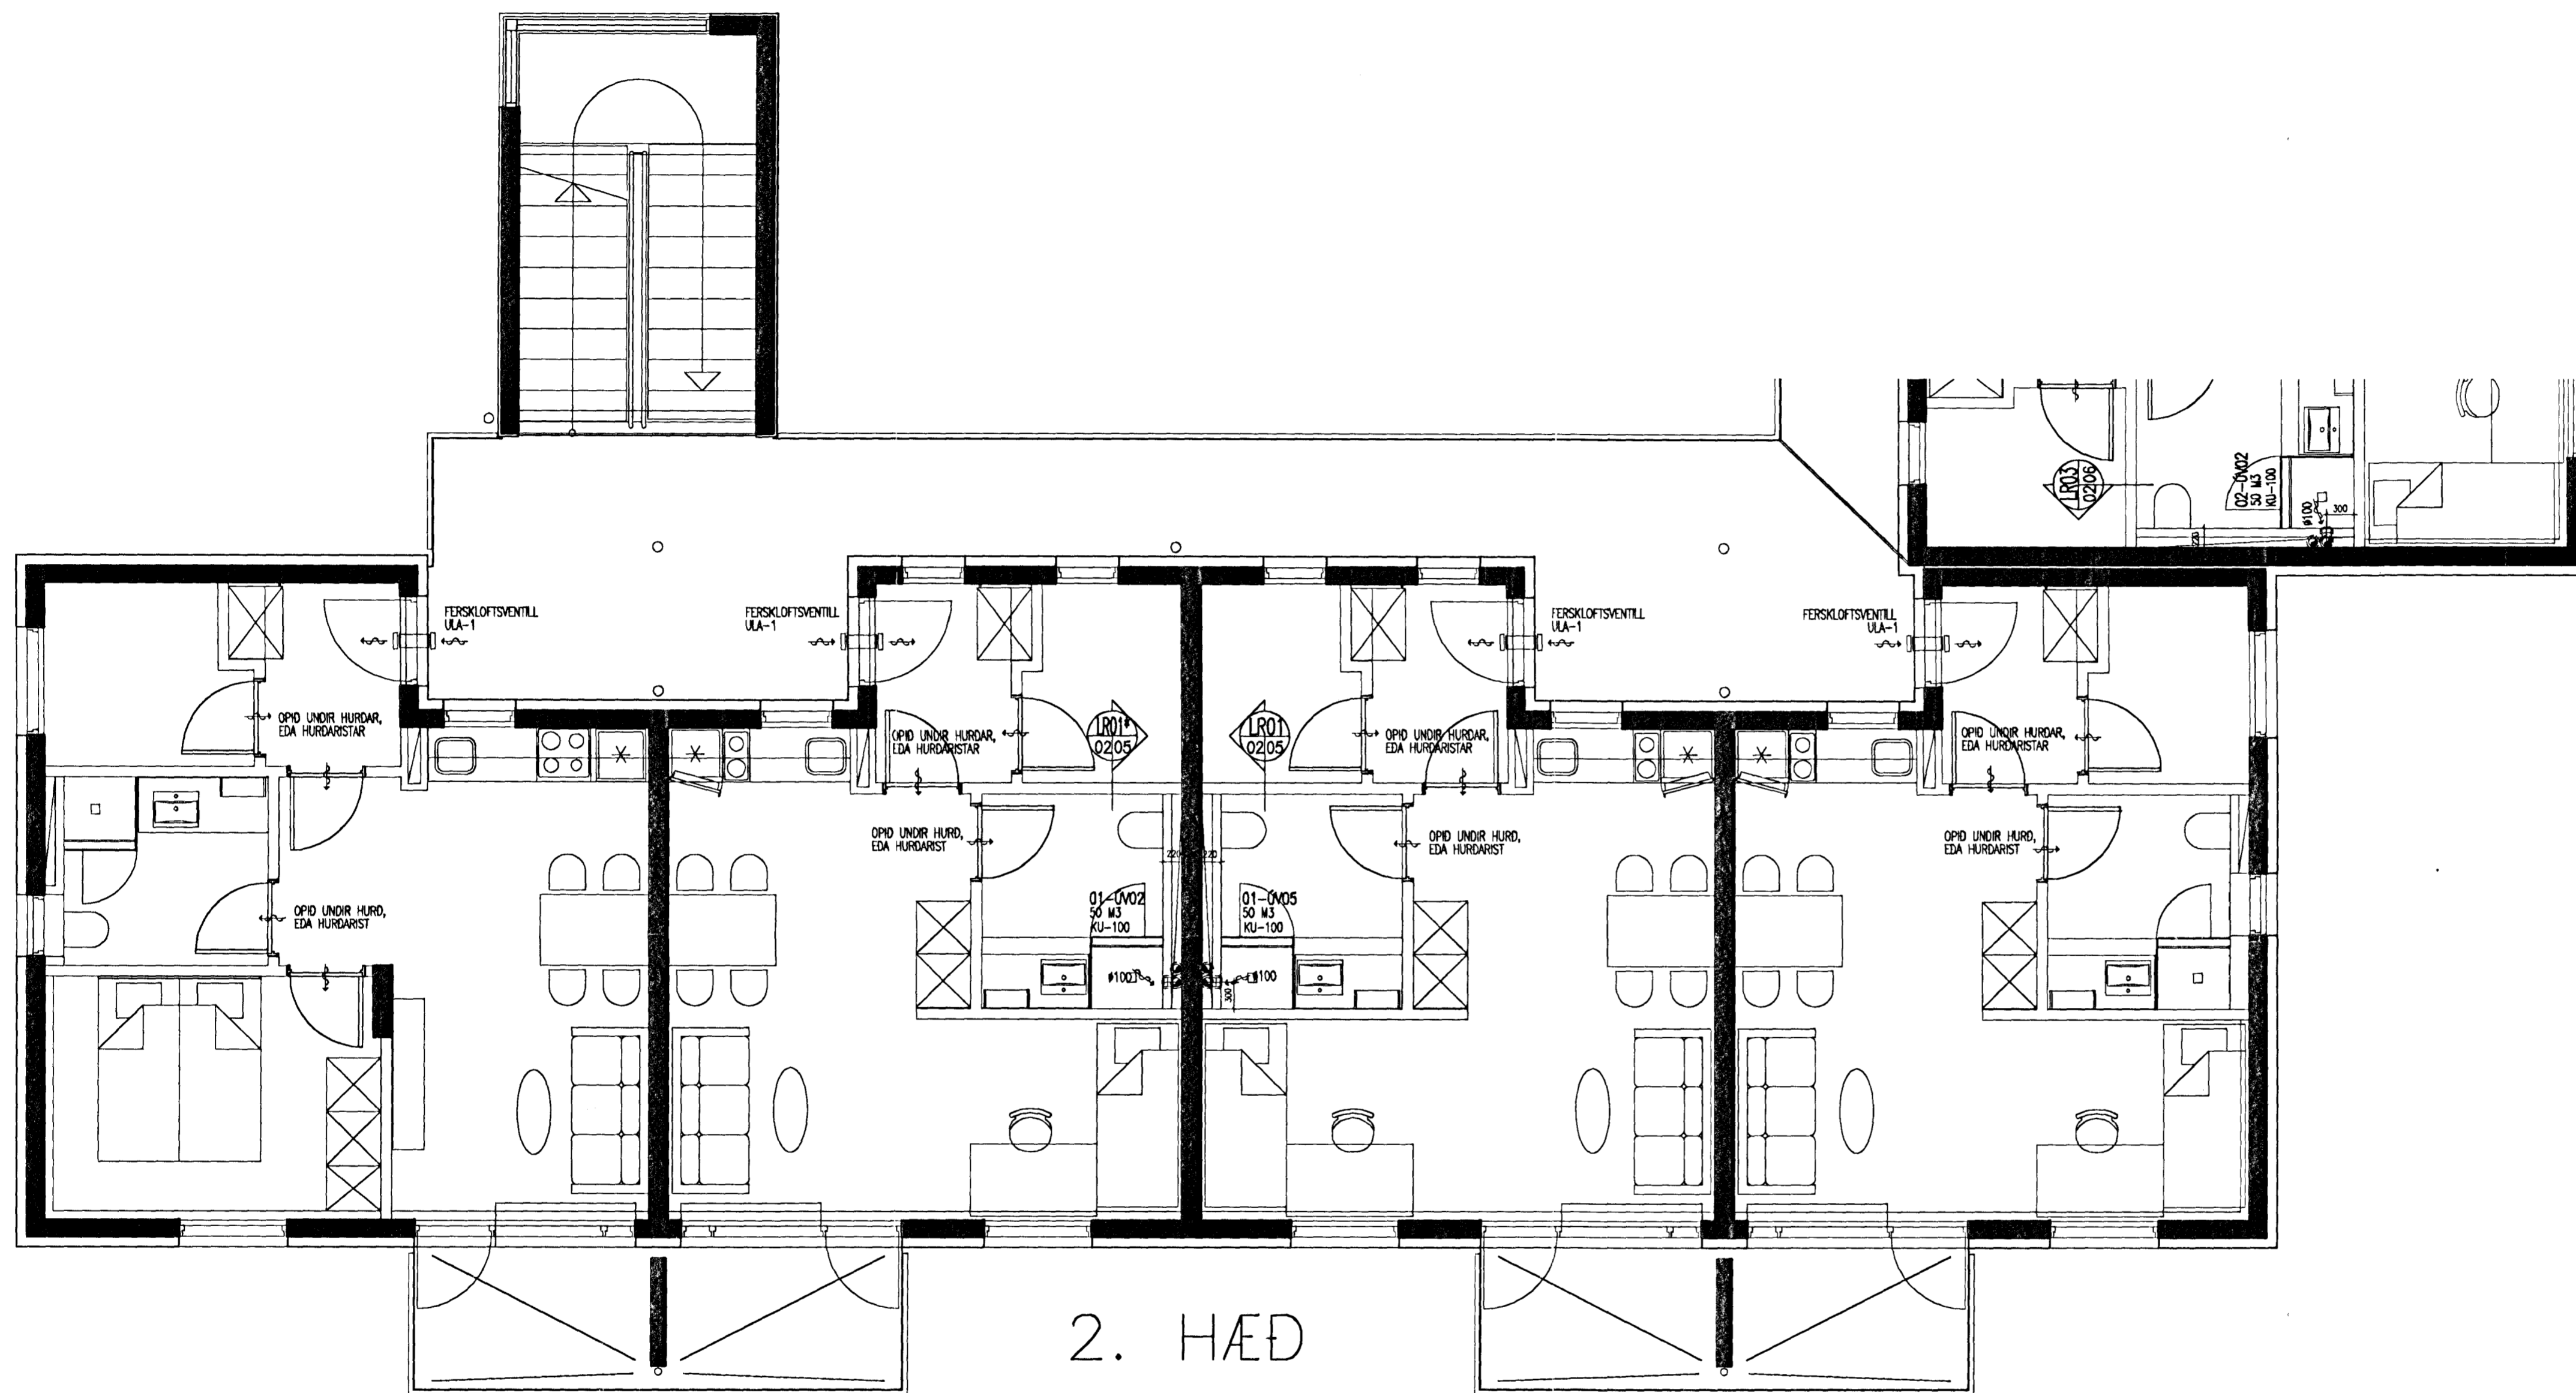


2. HÆÐ

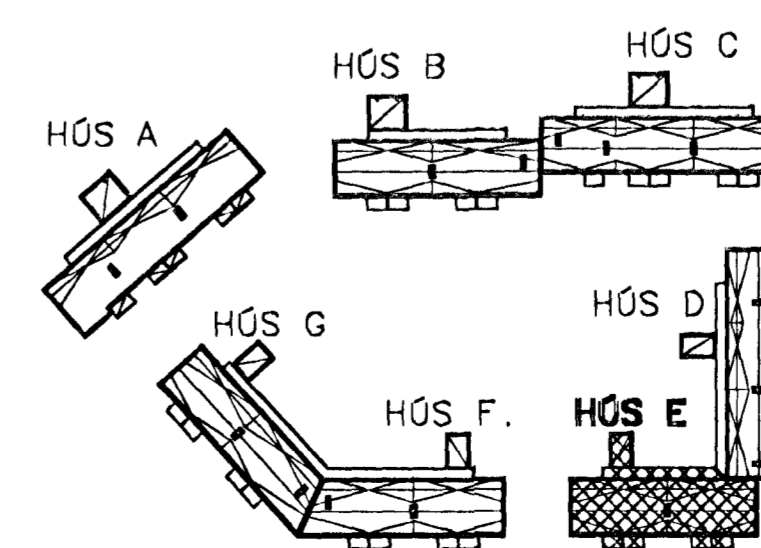

Gíslófi Björnsdóttir
Kt. 180657-4809

SJÁ SKÝRINGAR Á TEIKN, L-00

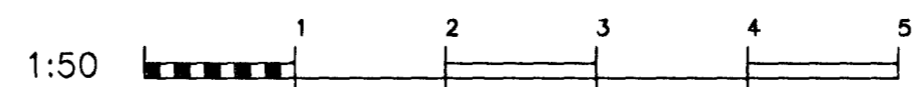

BJARKAVELLIR 5 - HÚS E, HAFNARFIRÐI
BYGGINGAFÉLAG NÁMSMANNA
LOFTRÆSING
GRUNNMYND 2. HÆÐAR



VÍÐSJÁ
VERKFRÆÐISTOFA FRV
SKÓLAVÖRUSTÍG 3, 101 REYKJAVÍK
SÍM: 561 9040 OG 561 9043, FAX: 561 9044
NETfang: vidosja@ispott.is

MAÐAÐ	JLS	TEKNAÐ	JLS	MKV.	1:50	VERUR	V06-001
SMR.		SKR.	Mirseyr I góð	DAÐS.	15.05.06	TEKNA. NR.	L-02
OTGARA		DAÐS.		MAÐN.			