



SKAÐAÐ

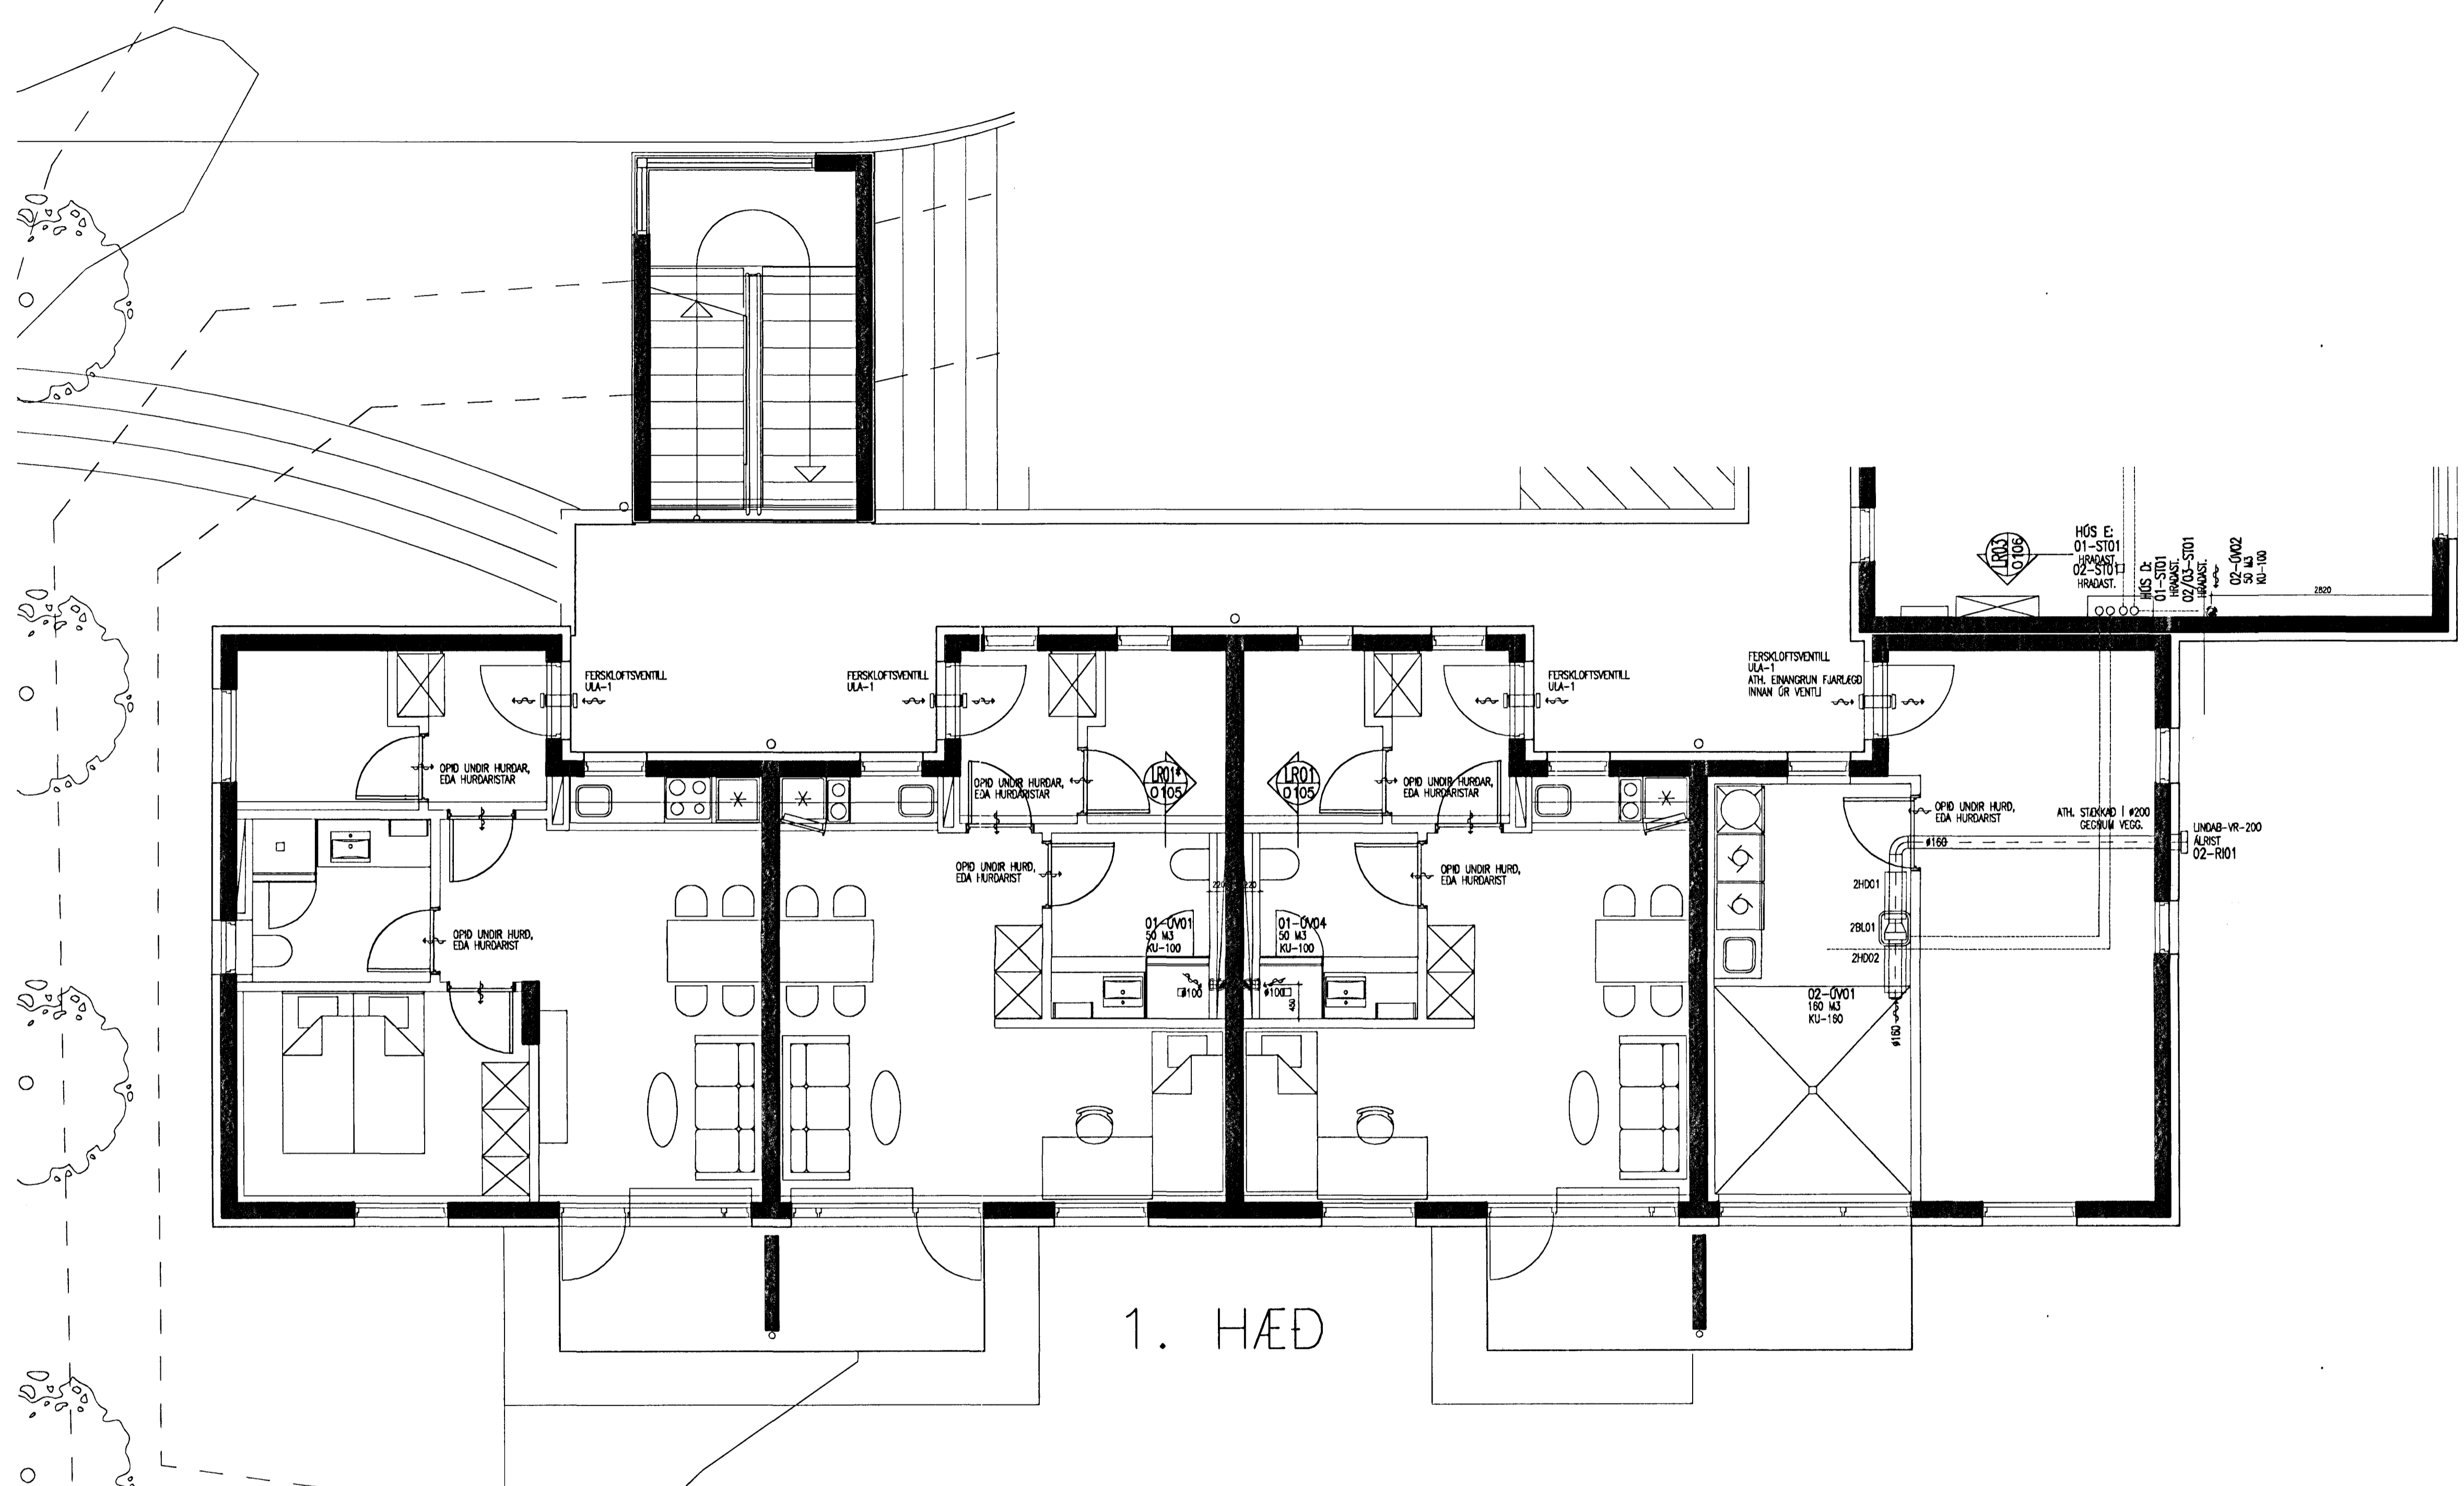


1. HÆÐ

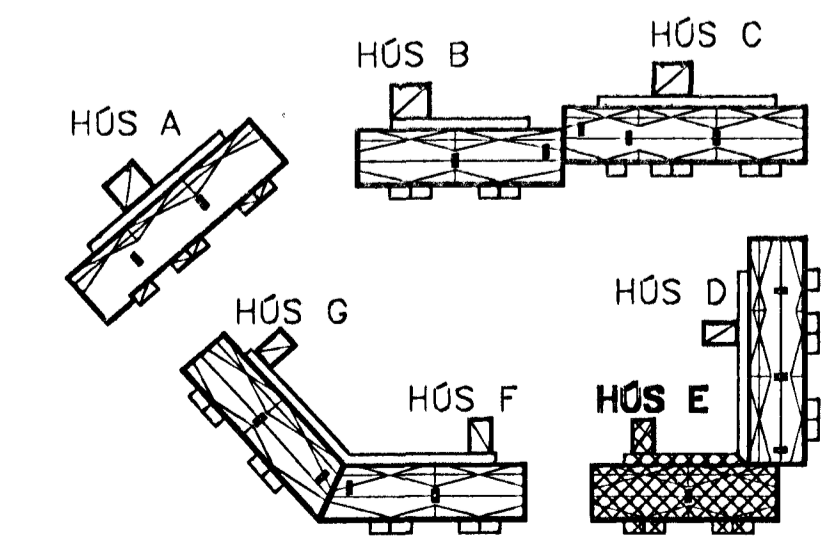

Gísli Hjörtsson
 Kt. 160657-4809

SJÁ SKÝRINGAR Á TEIKN, L-00

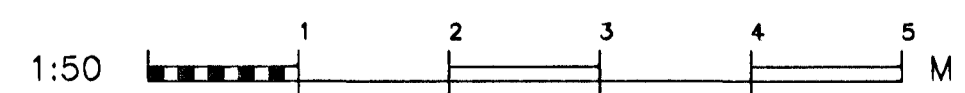

FRAGA	DAGS.	NAFN	SKAÐ.	TEIKN.	SKALA	VEIÐUR.
					1:50	V06-001
					15.05.06	L-01

BJARKAVELLIR 5 - HÚS E, HAFNARFIRDI
 BYGGINGAFÉLAG NÁMSMANNA
 LOFTRÆSING
 GRUNNMÝND 1. HEDAR

VÍÐSJÁ
 VERKFRÉDISTOFA FRV
 SKÓLAVÖRÐUSTÍG 3, 101 REYKJAVÍK
 Sími: 561 9040 OG 561 9043, FAX: 561 9044
 NETFANG: vidoj@siggett.is