



NEYSLUVATNSLAGNIR. GRUNNMYND 1.H.  
1:50

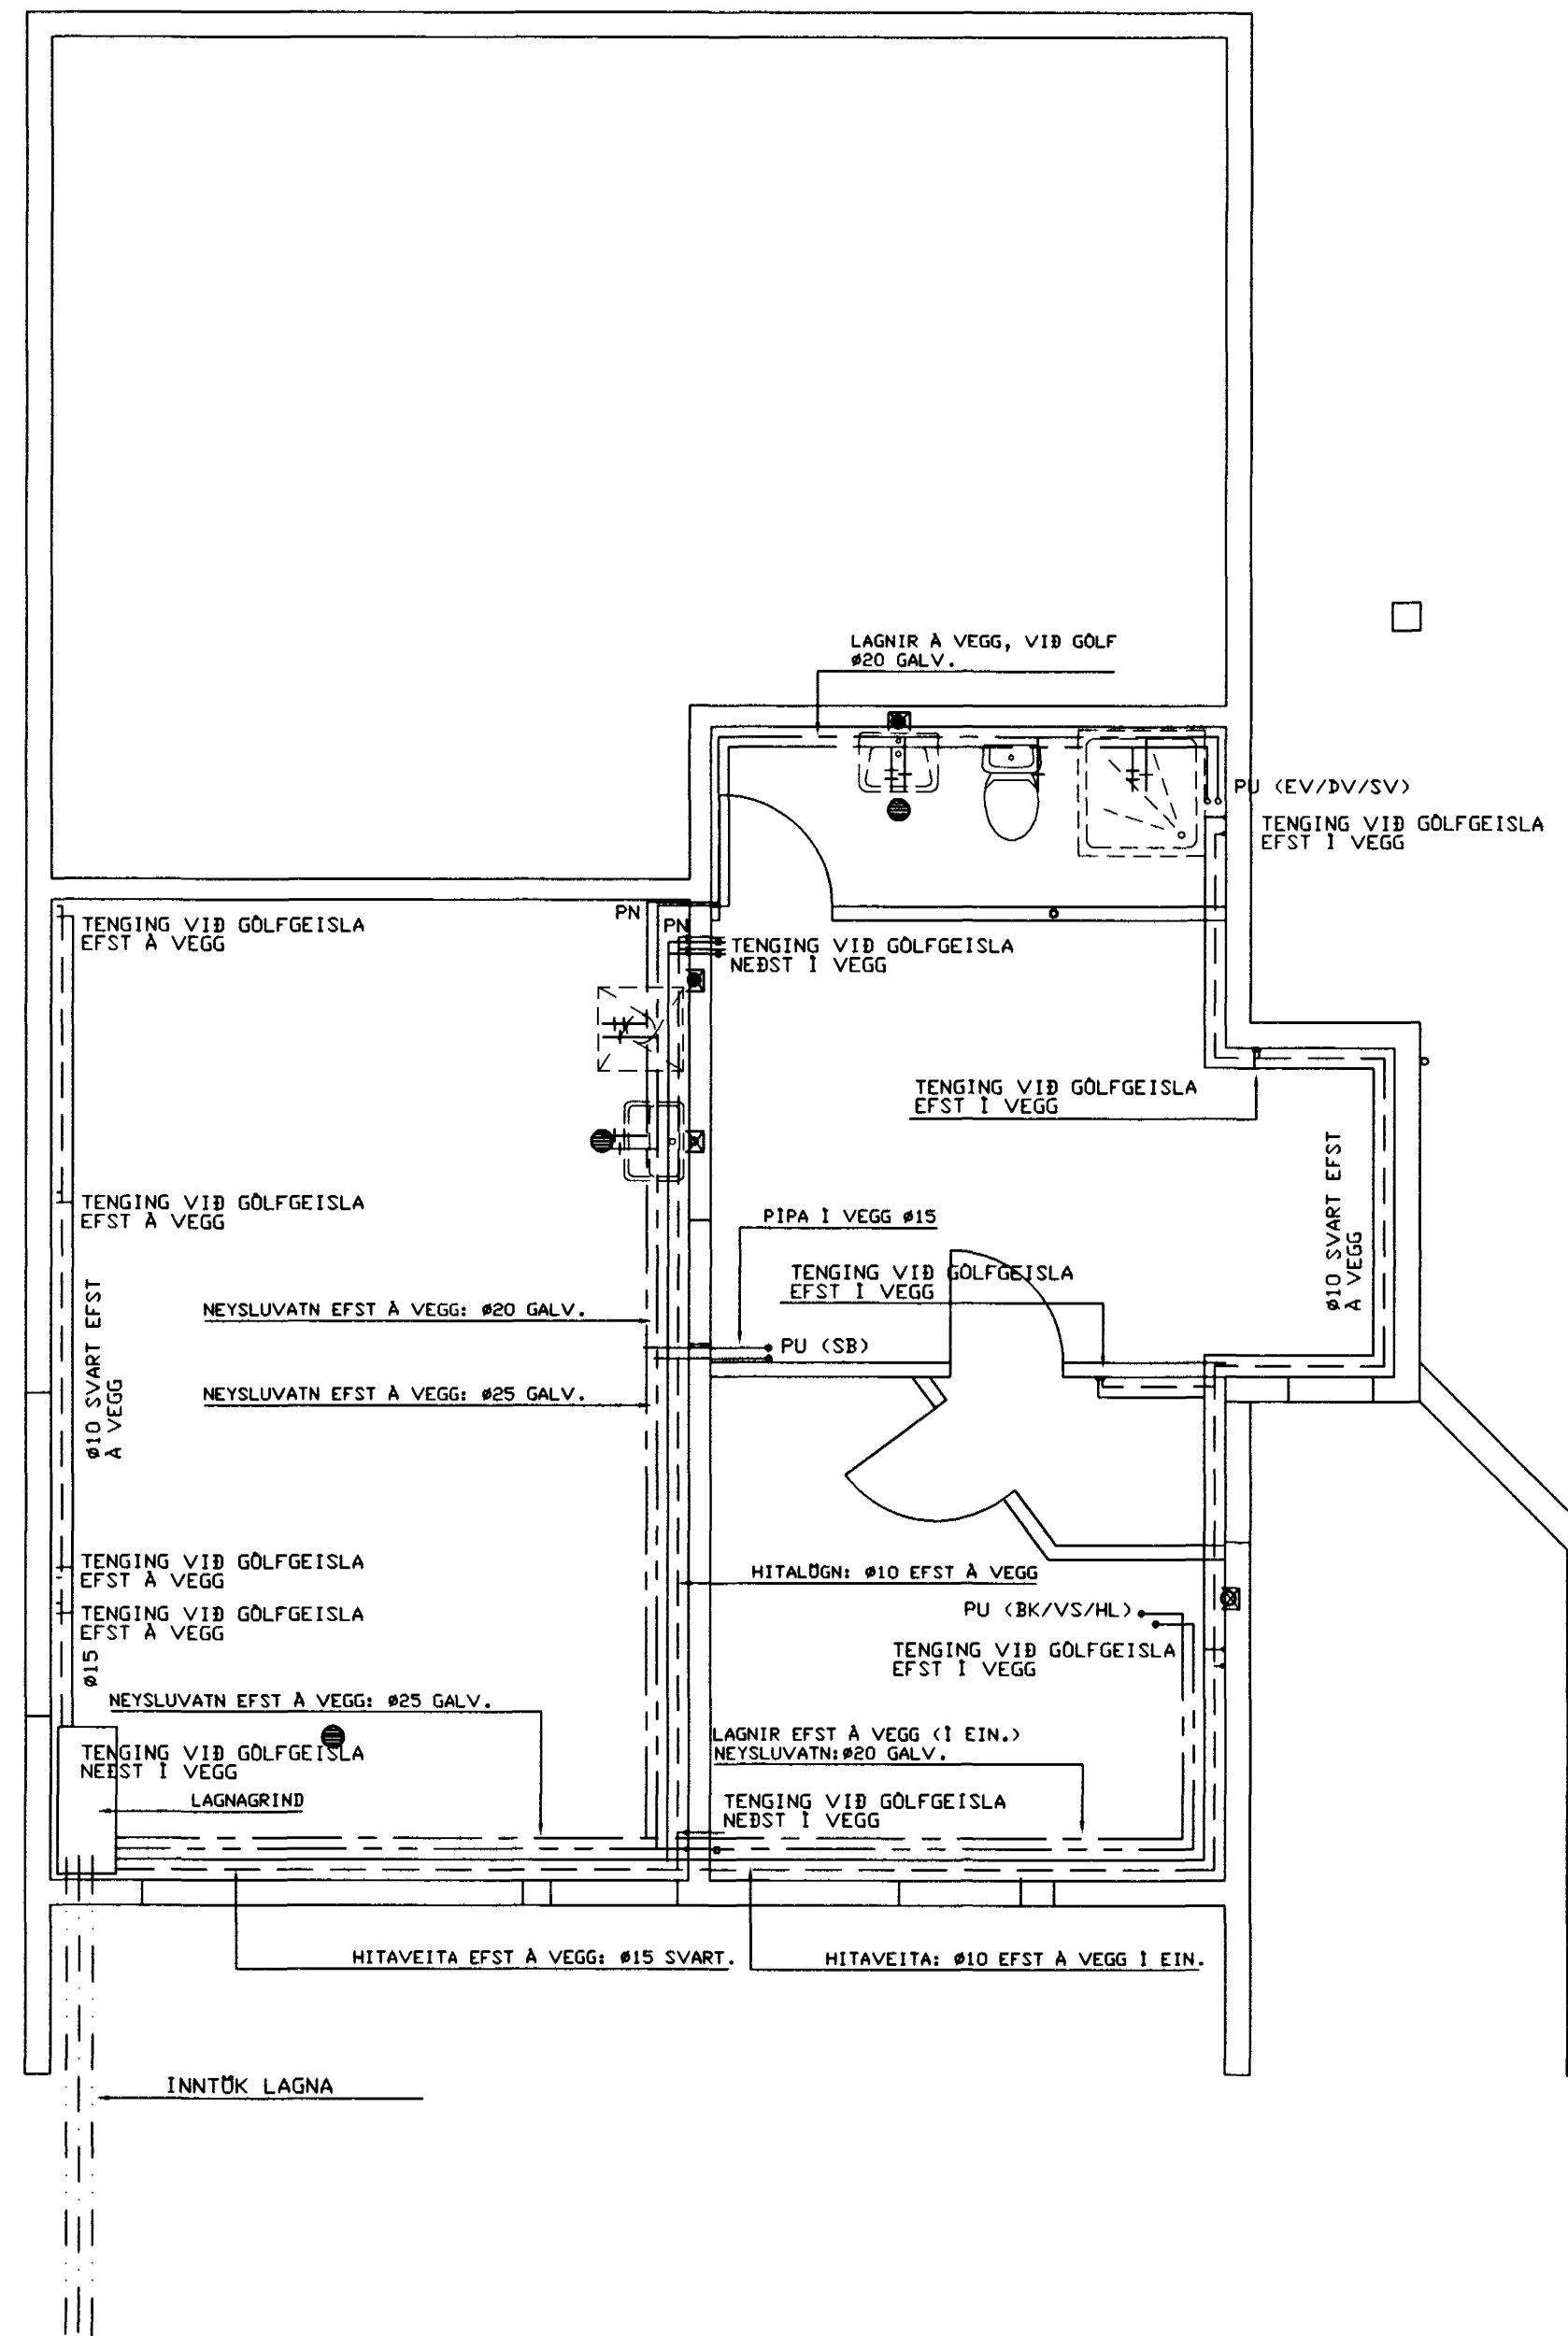


NEYSLUVATNSLAGNIR OG STOFNAR HITALAGNA. GRUNNMYND KJALLARA  
1:50

SKÝRINGAR:


- HITALAGNIR:**  
**EINANGRUN:** Gluggar: tvöfalt gler.  
 Útvæggir: 100 mm plast/125 mm stélnull.  
 Þak: 180 mm þakull.  
 Gólf: 75 mm ein.plast.
- STOFNPIPUR:** Pipumál er nafnmál í mm.  
 Lagnarefni er svart járn og snittoð.  
 Pipur einangrist með minnst 20mm glerullareinangrun, vaflið í plastdúk og limband á samskeyti eða annar samþerliggur frágangur.
- GÖLFHITALAGNIR:** Pipur eru 20x2 mm PEX-rör með súrefnishimnu.  
 Rör eru innsteypt með 250 mm máljumáli, sbr. sniðmyndir. Á hverja slaufu komi lofthitastýrður lok í með fjárnema á framrás. Á allar slaufur komi stillilité á fram- og bakrás, við tengingar inn á stofna. Gæta skal að halla á lögnum, þannig að loft geti leitað að efsta stað (við loka), þar sem loftun komi.  
 Mestli beygjuradius er 100 mm fyrir 20 mm rör.
- OFNAR:** Stútar ofna séu 10mm (3/8"). Þegar ofnagerð hefur verið valin, skulu afköst yfirfarin. Á öllu ofna komi stillilité og loftskrúfa. Allar lagnir séu í samræmi við gildandi reglugerðir og þær þrýstiprófaðar við 8 bar þrýsting.
- VATNSLAGNIR:** Öll pipumál eru nafnmál í mm. Allar lagnir og tengi séu galv. Járn og snittoð.  
 Pipur utanhúss séu úr PEH-plasti og á frostfríu dýpi.  
 Pipur fyrir heitt og kalt vatn innanhúss séu einangraðar með a.m.k. 20mm glerullarhólkum, vafðar í plastdúk og limband á samskeyti, eða gengið frá á samþerliggan hátt.  
 Þrýstiprófun með köldu vatni við 8 bar.
- SKAMMSTAFANIR:**  
 HL handlaug  
 SV skolvaskur  
 VS vatnssalerni  
 BK baðkar  
 ST sturta  
 EV eldhúsvaskur  
 ÚDV uppþotavél
- LÍNUGERÐIR:**  
 ——— FRAMRÁS OFNA (TUR)  
 - - - - - BAKRÁS OFNA (RETUR)  
 - - - - - KALT NEYSLUV.  
 - - - - - HEITT NEYSLUV.

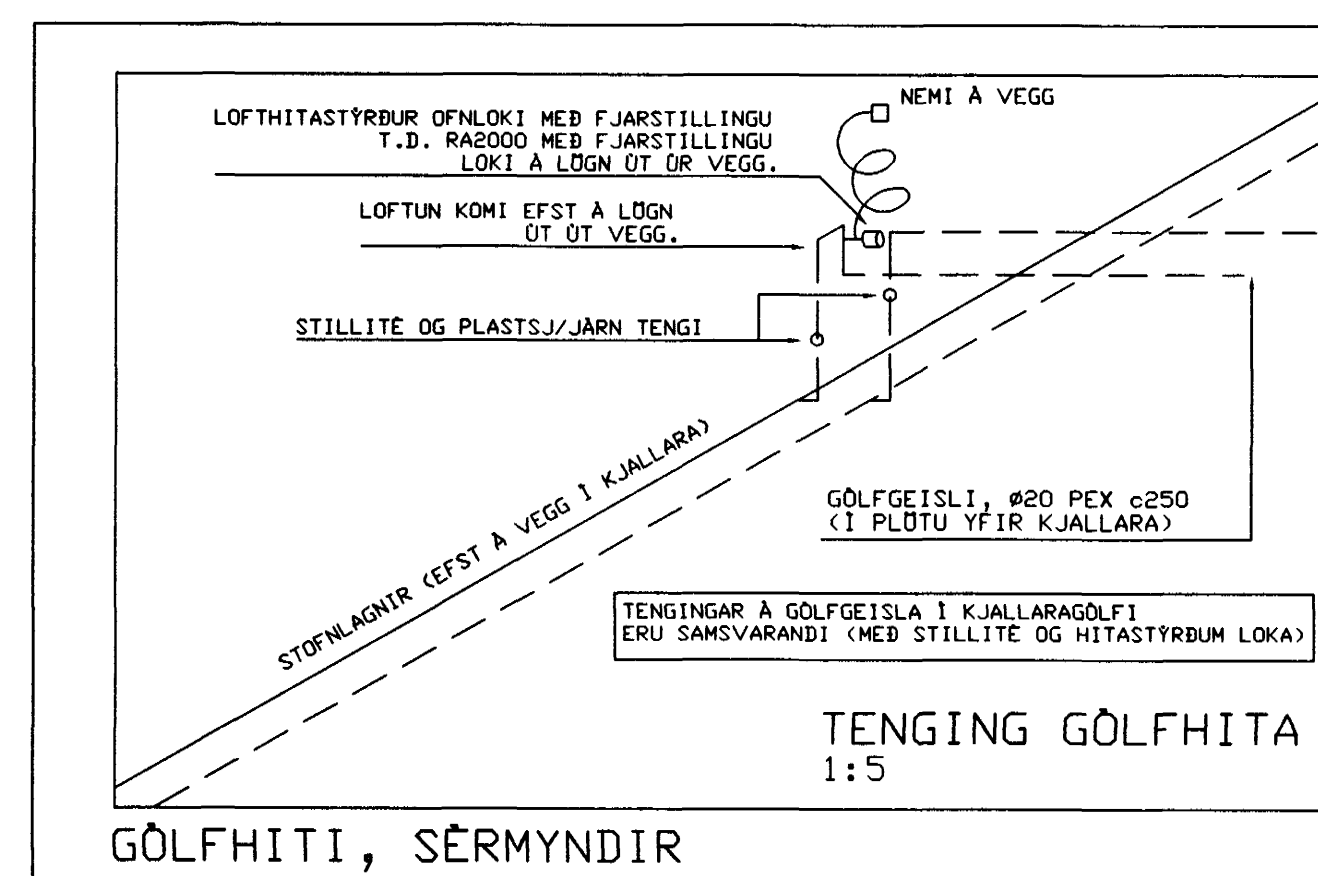

GÖLFHITI, SÉRMYNDIR

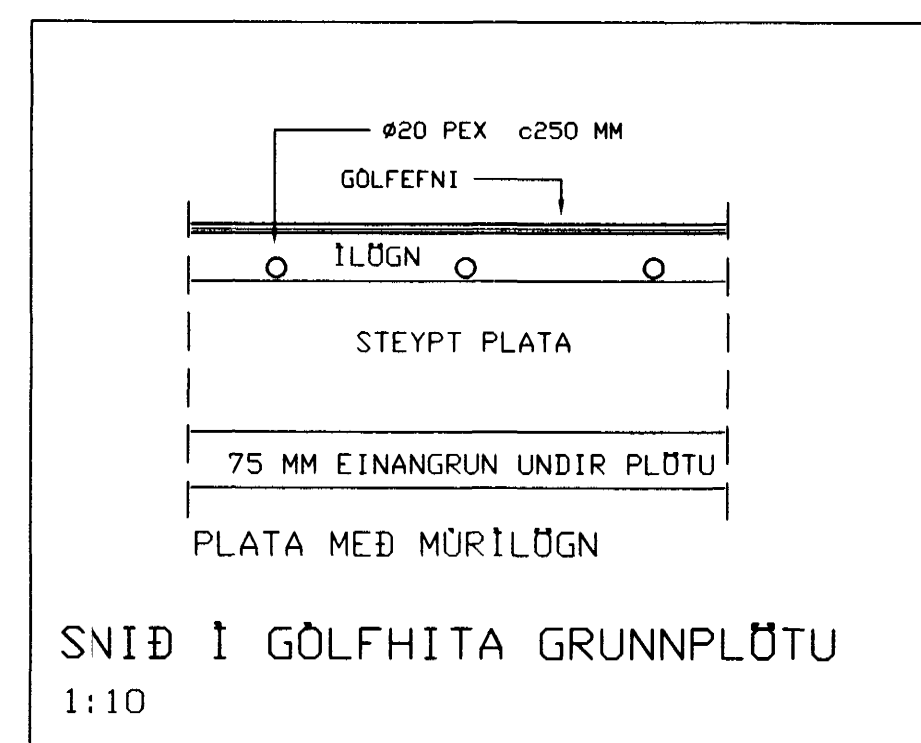

SNIÐ Í GÖLFHITA GRUNNPLÖTU  
1:10

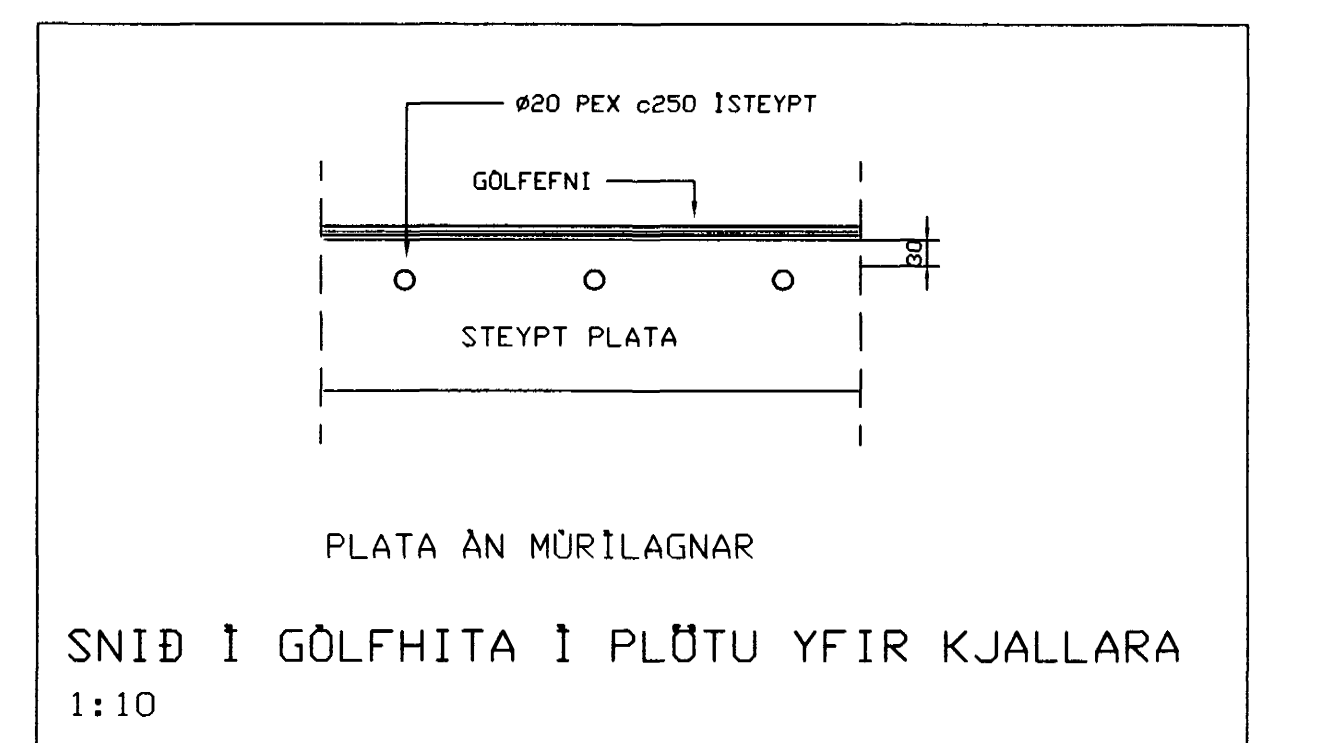

SNIÐ Í GÖLFHITA Í PLÖTU YFIR KJALLARA  
1:10



NR:	DAGS	BREYTING	AF	SAMP:	961B
VERKFRÆÐISTOFA SUÐURLANDS EHF.					BLAD: 532
AUSTURVEGI 3-5, 600 BELFORS 6-100-3000					KVARNI
BJARMAHLIÐ 10					1:50
HAFNARF JÖRÐUR					REYND: GDS
VATNS- OG HITALAGNIR					TÆND: GDS
GRUNNMYND, SNIÐ, SKÝRINGAR					DAGD: 10.3.97
SAMP: <i>[Signature]</i>					NR: 96130