


1:50

FRÆRENNSLISLAGNIR I PLÖTU YFIR KJALLARA
1:50

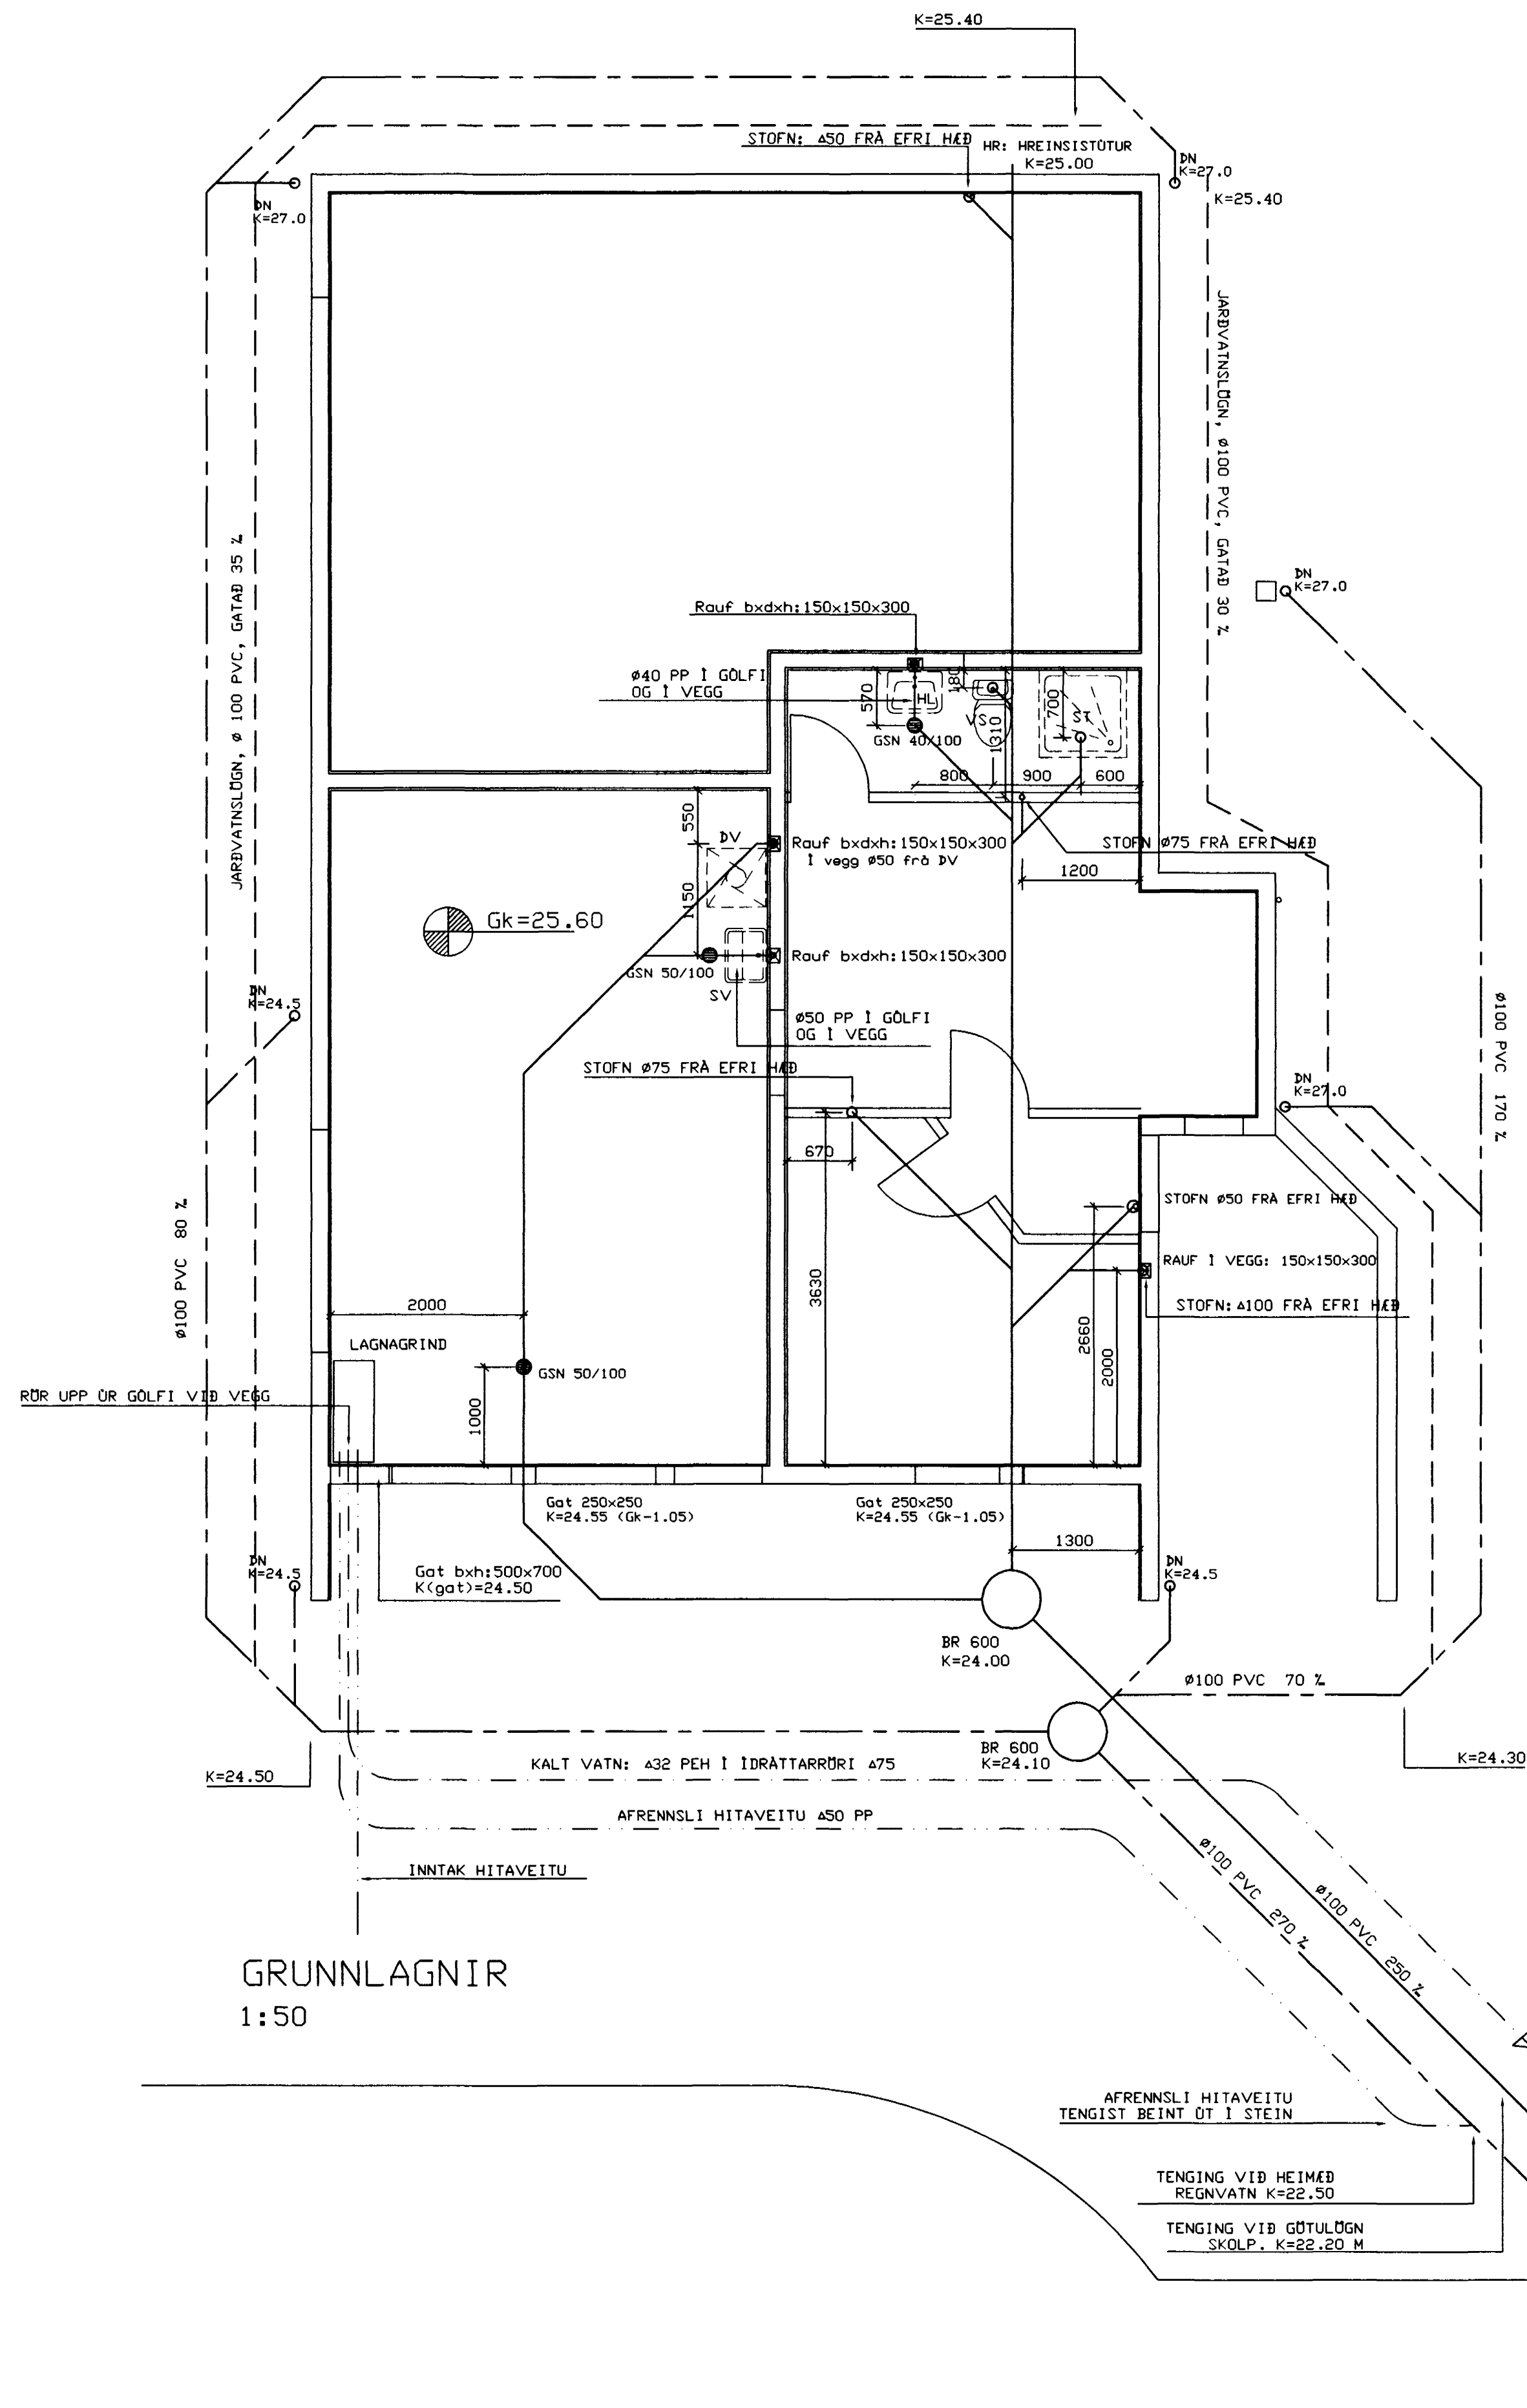

GRUNNLAGNIR
1:50

SKÝRINGAR:


ÖLL RÖR I JÖRÐ SEU ÖR STÍFU PVC PLASTI, GRUNNPLASTI, NEMA ANNAD SE TEKID FRAM. DRENRÖR ERU 100 MM GÖTUB RÖR. GRAFID SE FYRIR RÖRUM I DJAPPADA FYLLINGU. UMHVERFIS ÖLL RÖR I JÖRÐU SKAL SETJA A.M.K. 150 mm SANDLAG OG DJAPPA VEL, EN UMHVERFIS DRENLÄGNIR KOMI DRENLÖL (7-30 MM), 250 MM LAG, STUÐUKUR KOMI YFIR MÖL. ÖLL RÖR DEITTIST MED TIL ÞESS GERÐUM GÖMTHRINGJUM. AD ÖBRU LEYTI BER AD HAGA VINNU OG ÖLLUM UMBÖNAÐI SKV. IST 65 SVO OG FYRIRMEÐUM FRAMLEIÐANDA. KÖTAR ERU I METRUM OG MÍÐAST VÍÐ RENNSLISBÖTN. MÁL ERU MÍLLÍMETRAR OG MÍÐAST VÍÐ MÍÐJAN STÖT.

SKAMMSTAFANIR:


- PVC PLASTRÖR (RAUÐRÖR)
- PP PLASTRÖR (GRÁ)
- ST STEINRÖR
- BR BRUNNUR
- GN GÖLFNIDURFALL MED VATNSLÁS
- GSN GEGNUMSTREYMISSIDURFALL I GÖLFI
- DN ÞAKNIDURFALL
- HR HREINSLIÖK
- HL HANDLAUG
- VSV VATNSALERNI
- ST STURTA
- BK BAKKAR
- EV ELÐHÚSVASKUR
- UV UPPVOTTAVEL
- SV SKOLVASKUR
- NF ÖTINIDURFALL

- SKOLP SKOLP
- DRENLÖGN DRENLÖGN
- REGNVATN REGNVATN
- INNTAK VATNSVEITU INNTAK VATNSVEITU
- INNTAK HITAVEITU INNTAK HITAVEITU

ATH STAÐSETNINGU STÖTA FYRIR HREINLETISTEKI MÅ ABEINS HAGA TIL VÍÐMÍÐUNAR, OG ÞARF AD YFIRFARA OG AÐLAGA ÞEIM TÆKJUM SEM ENDANLEGA ERU VALIN. ATH, MELA SKAL HEÐARKÖTA HEIMEDA AÐUR EN LAGT ER I GRUNN.

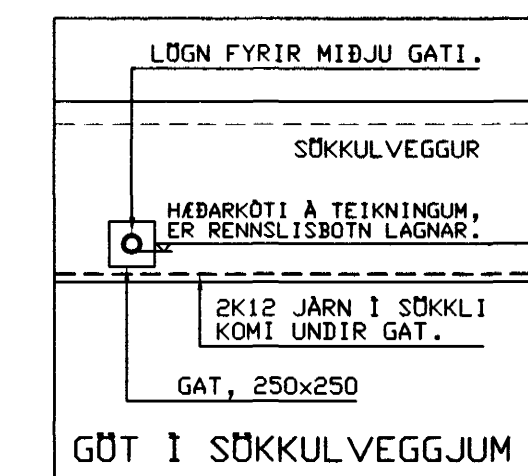

GÖT I SÖKKULVEGGJUM

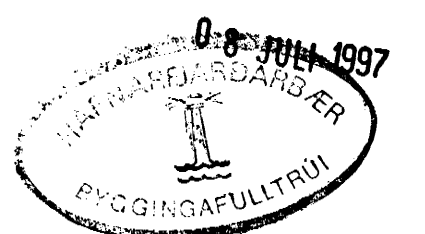

961BV

VERKFRÆÐISTOFA SUÐURLANDS EHF.		BLAÐ: 521
AUSTURVEG 3-4, 600 BELFORS 8-483-3000		KVAÐI: 1:50
BJARMAHLIÐ 10 HAFNARF JÖRÐUR		REKUR: GDS
LAGNIR FRÆRENNSLI		TEKUR: GDS
DAGS: 10.2.97		NR: 96130

NR:	DAGS:	BREYTING:	AF:	SAÐM:
				<i>[Signature]</i>