


Grunnmynd 2. hæð, 1:50

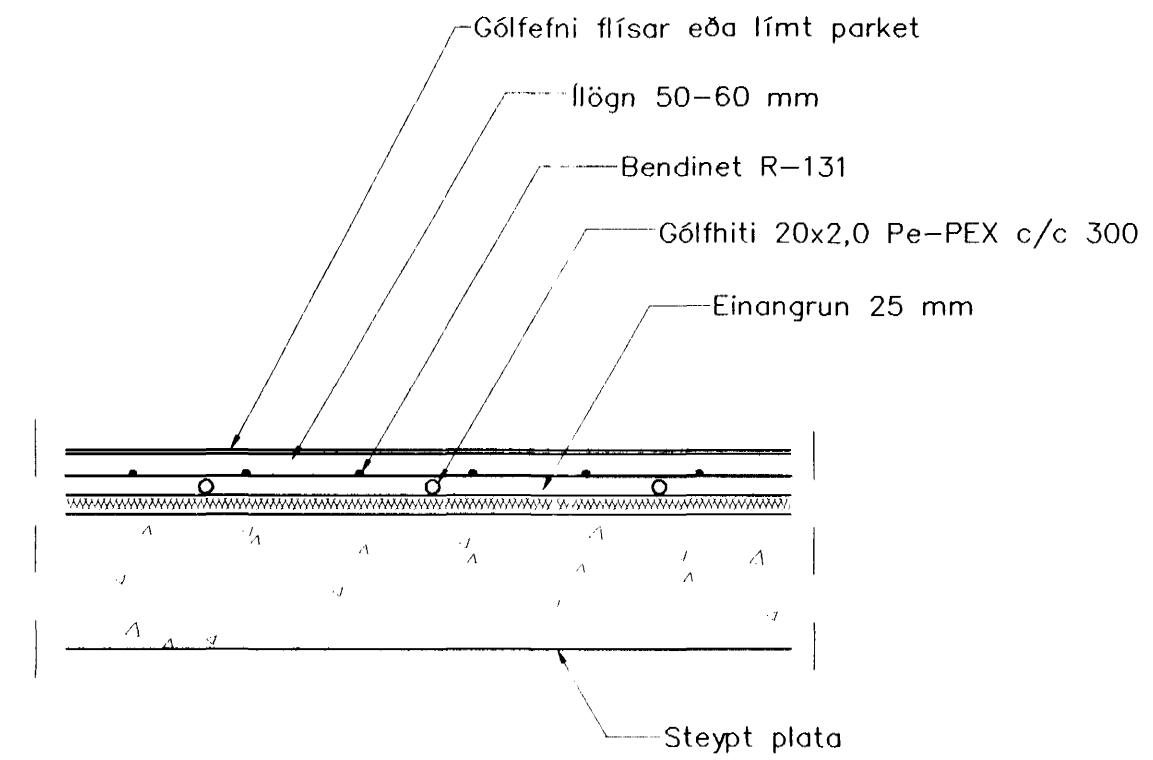

Gólfhiti snið, 1:10

STADUR	HITABÖRF
FJÓLUHLÍÐ 1	KCAL/H
Gólfhiti	BÍLGEYMSLA 1,960
þVOTTUR	750
ANDD	830
ELDHÚS	1700
STOFA	1700
FJÓLSK	1090
HERB	650
HERB	860
BAÐ	500
HJÓN	1200
SAMTALS	11240

BR.	DAGS.	EDLI BREYTINGA	SIGN.

BJARMAHLÍÐ 2 HAFNARFIRÐI

Gólfhita og vatnslagnir 2. hæð

DAGS. Mars 2000


VERK NR. 9944

TEIKN. NR. 2-03

HANNAÐ Sveinbjörn Hinriksson

TEIKNAD Sveinbjörn Hinriksson Kt.160851-2529

YFIRFARIÐ *Guð. H. H.*

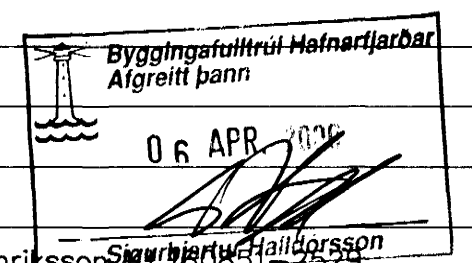

TÆKNIÞJÓNUSTA SIGURDAR ÞORLEIFSSONAR ehf



STRANDGÖTU 11 220 HAFNARFIRÐI

SÍMI 555-4255 FAX 565-2875

E-mail taekniþjónusta@islandia.is