



BJARMAHLÍÐ 2 HAFNARFIRÐI

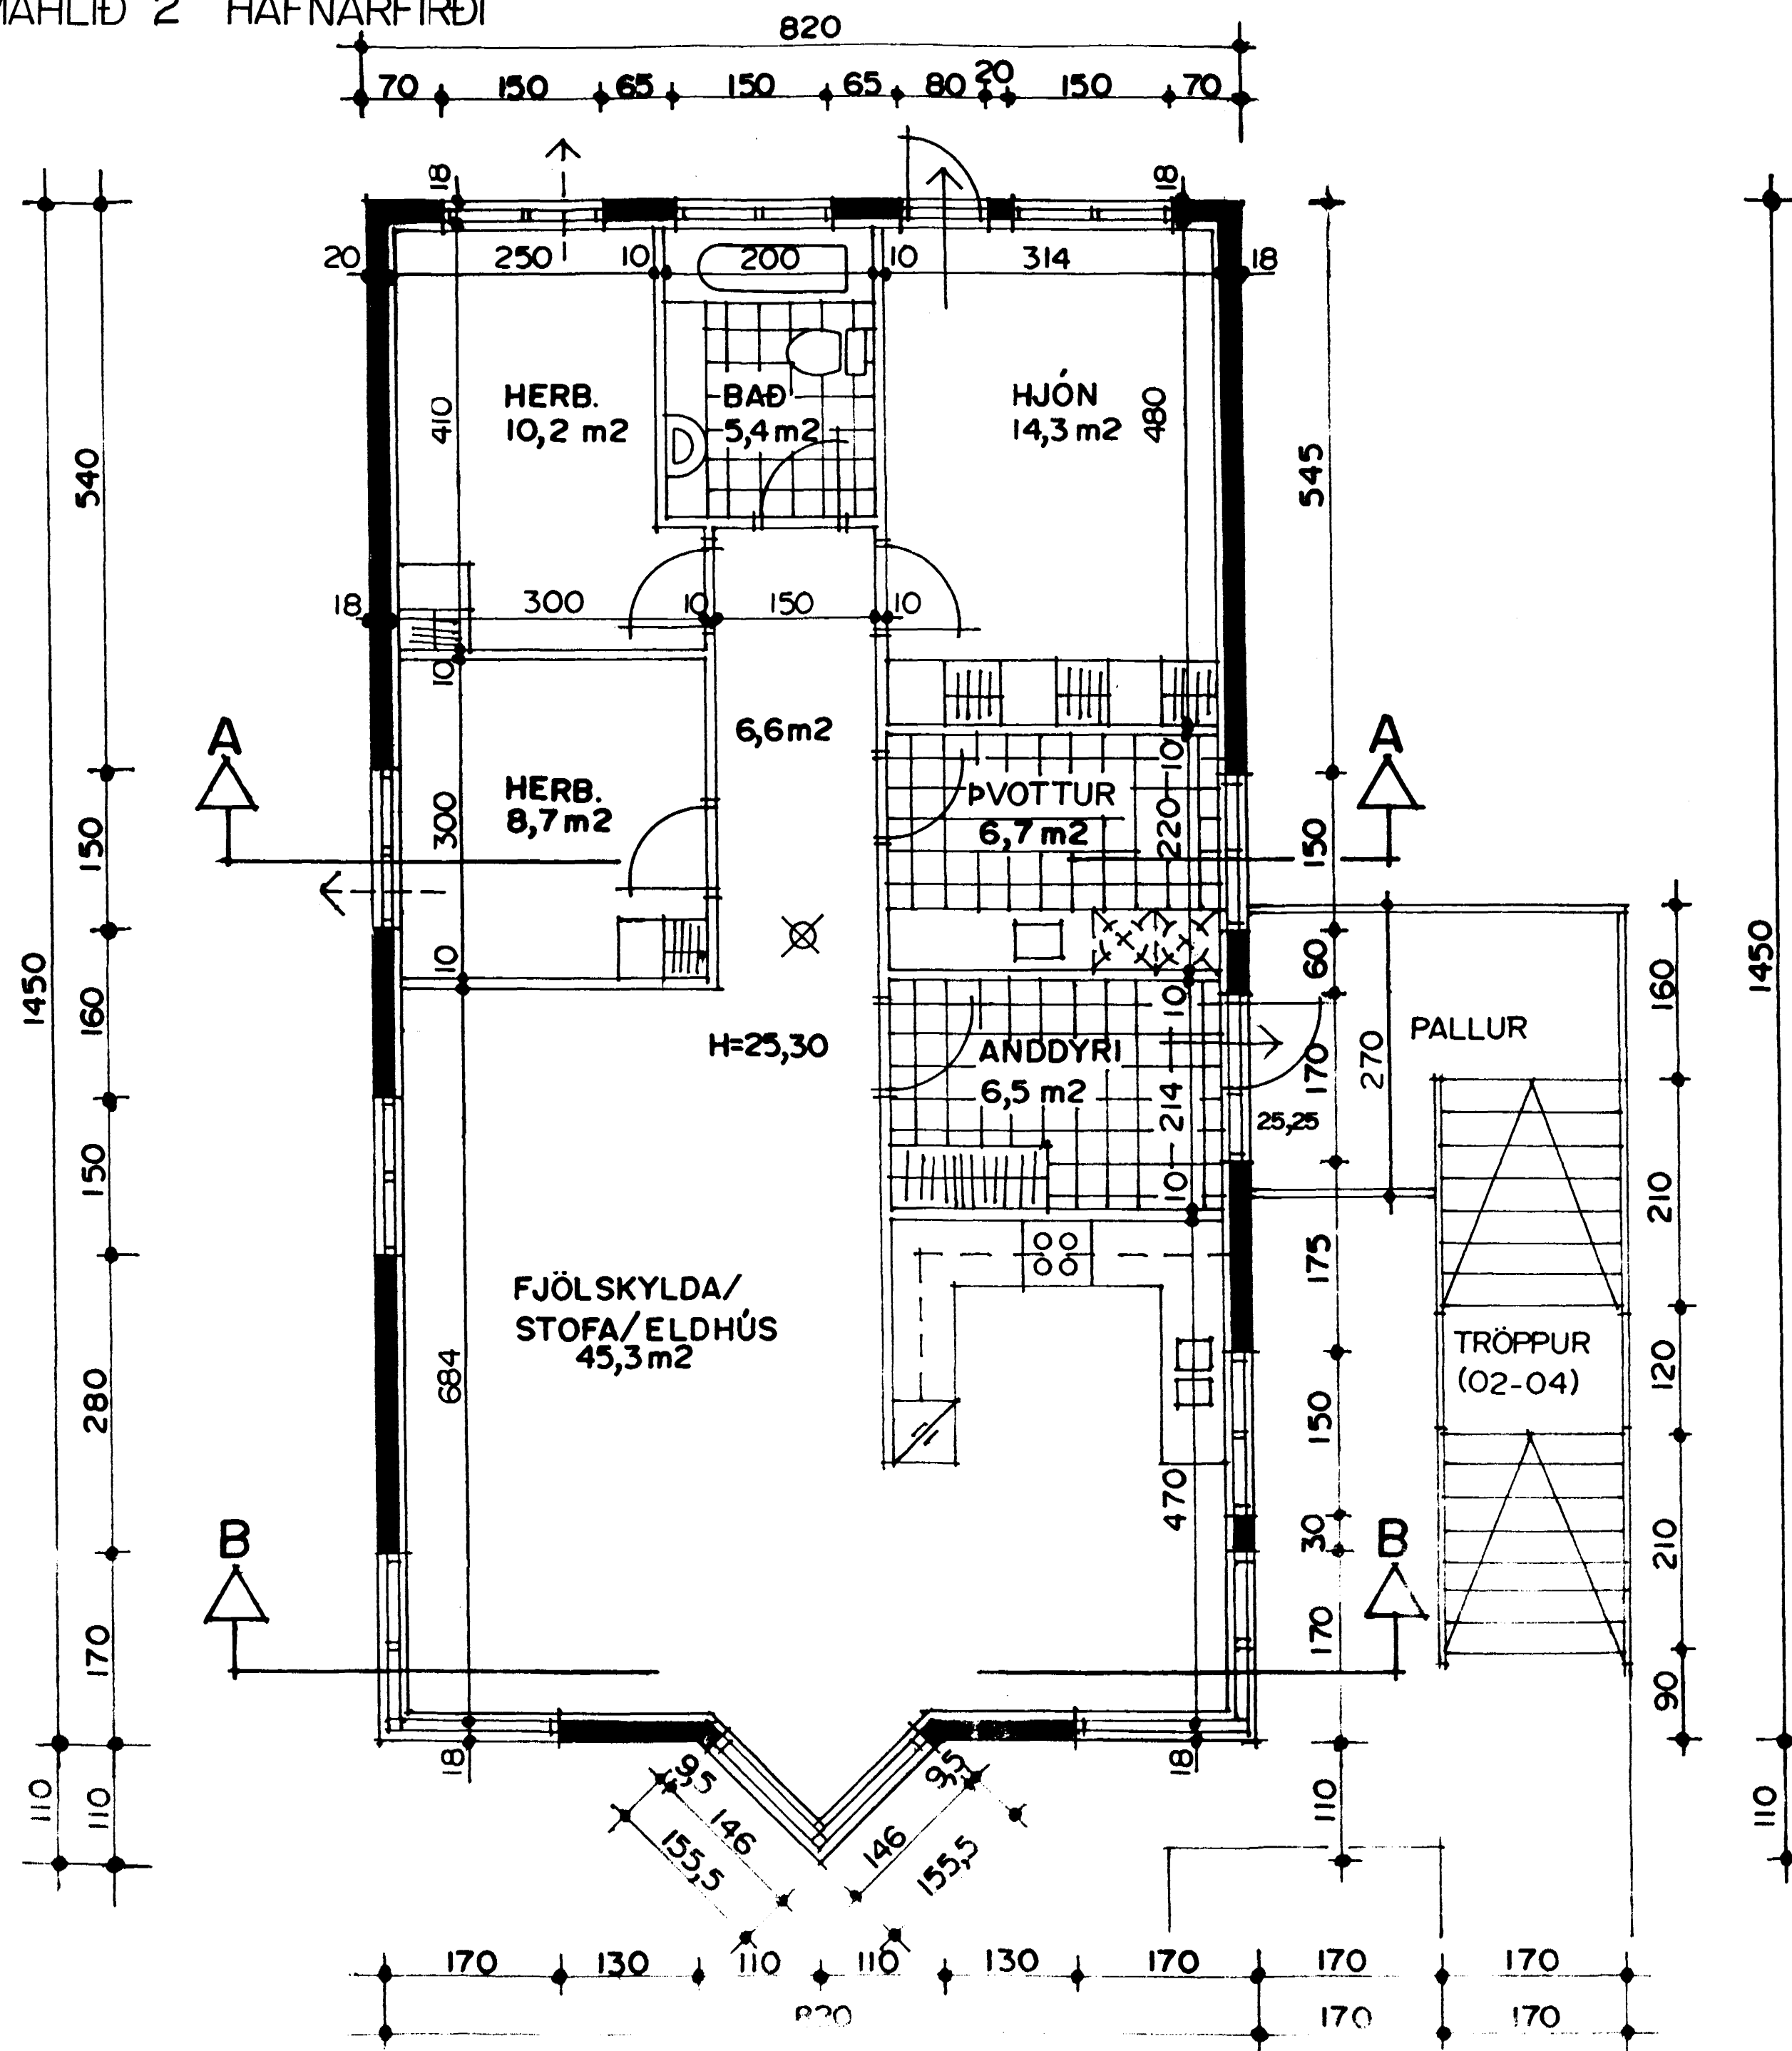

GRUNNMYND 2 HÆÐ MKV. 1:50.

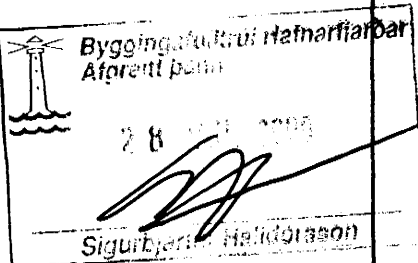

BJARMAHLÍÐ 2 HAFNARFIRÐI

Sigrún Þorvarðarson byggingafræðingur b.í.
 Teiknistofan Strandgötu 11 220 Hafnarfirði.
 STH, telkistofan ehf. kt. 510298-2769. Kt. aðalhönnuðar: 141250-4189.
 Sími 5651510, Faxi 5651299. Netfangi telkistofan@islandia.is

Skýringar:	Sértelkningar
Telkning:	Grunnmynd 2 hæð.
Mellivarði:	1:50
Undirskrift:	20/1 2000 <i>Sp</i>
Blað nr:	2/5. Dagsetning: 6 ágúst 1999.
Breytt:	