



GRUNNMYND 1:50

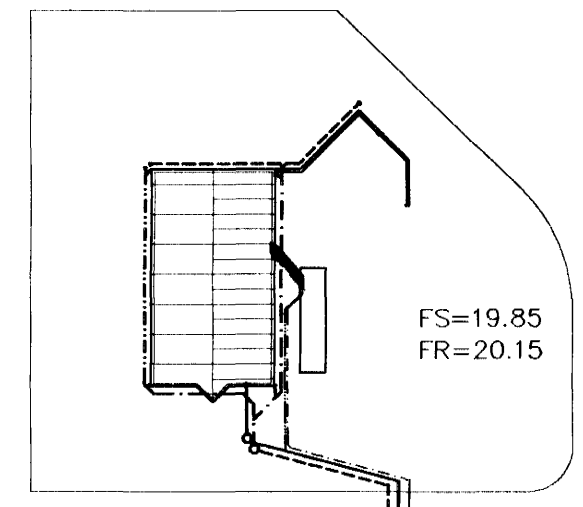

AFSTÖÐUMYND 1:500

- TÁKN FYRIR LAGNIR
- SKOLPLÖGN
  - REGNVATSLÖGN
  - JARÐVATNSLÖGN
  - JARÐVATNS + REGNVATNSL
  - NEYSLUVATN
  - BAKRENNSLI HITAVEITU

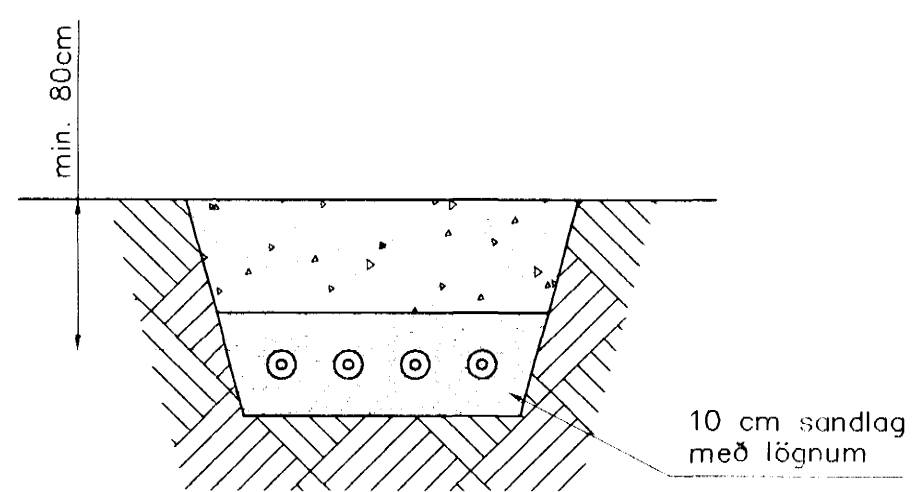

BR.	DAGS.	EDLI BREITINGA	SIGN.
<b>BJARMAHLÍÐ 2</b> <b>HAFNARFIRÐI</b>			
GRUNNMYND GRUNNLAGNA AFSTÖÐUMYND			
MKV. 1:50 1:500			
DAGS. SEPT.99			
VERK NR. 9944			
TEIKN. NR. 2-01			
HANNAÐ SIG. ÞORLEIFSS. KT. 241148-5009			
TEIKNAÐ G.H.			
YFIRFARIÐ			



**TEKNIÞJÓNUSTA** SIGURÐAR ÞORLEIFSSONAR ehf  
 STRANDGÖTU 11 220 HAFNARFIRÐI  
 Sími 555-4255 FAX 565-2875  
 E-mail taeknihjonusta@islandia.is