


Grunnmynd 1/50

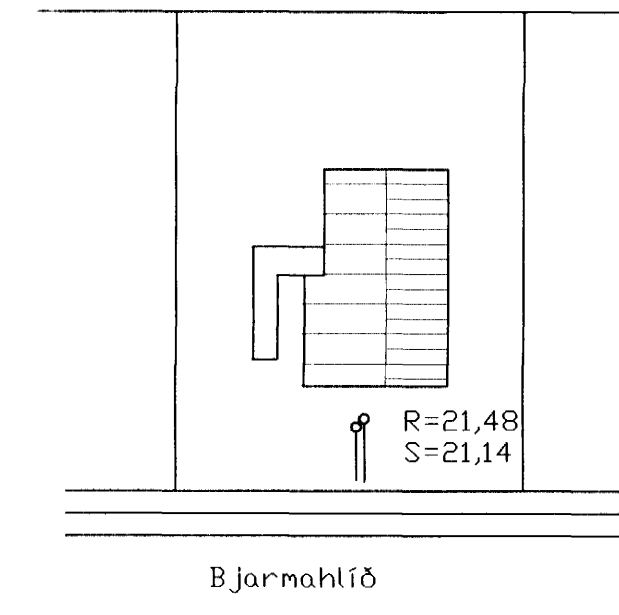

Afstöðumynd 1:500

TÁKN FYRIR LAGNIR
SKDLPLÖGN
REGNVATSLÖGN
JARÐVATNSLÖGN
JARÐVATNS + REGNVATNSL.
NEYSLUVATN
BAKRENNSLI HITAVEITU

BR.	DAGS.	EDLI BRETINGA	SIGN.
Bjarmahlíð 4 Hafnarfirði			
Frárennislagnir <div style="float: right; border: 1px solid black; padding: 2px;"> Byggingatullrúi Hafnarfjarða Afgreitt þann 16 NOV. 1998 </div>			
DAGS. Nóv. 1998			
VERK NR. 98 - 31			
TEIKN. NR. 2-01			
HANNAD Sveinbjörn Hinriksson			
TEIKNAÐ Sveinbjörn Hinriksson			
YFIRFARIÐ			

TÆKNIÞJÓNUSTA SIGURDAR ÞORLEIFSSONAR ehf
 STRANDGÖTU 11 220 HAFNARFIRÐI
 Sími 555-4255 FAX 565-2875
 E-mail taeknihjonusta@islandia.is