


HITALAGNIR RÜMMYND, 1:50

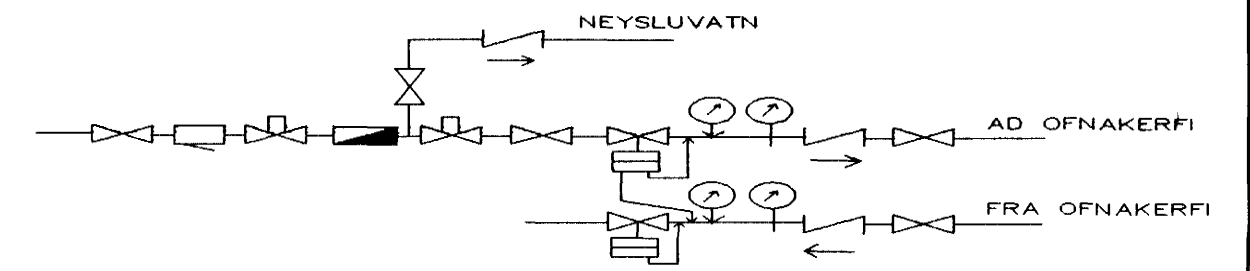

MÆLAGRIND HITAVEITU

SKÝRINGAR
SKÝRINGAR SJÁ BL. 2-03

BR.	Dags.	EÐLI BREITINGA	SIGN.
<p>Bjarmahlíð 4 Hafnarfirði HITALAGNIR, RÜMMYND</p>			
DAGS.	Janúar 99	Byggingatulltrúi Hafnarjarðar Afgreitt þann	
VERK NR.	9831	18 MARS 1999	
TEIKN. NR.	2-04	<i>[Signature]</i>	
HANNAÐ	Sveinbjörn	Sigurjartur Halldórsson	
TEIKNAD	Sveinbjörn Hinriksson		
YFIRFARIÐ	<i>[Signature]</i>		
<p>TEKNIÞJÓNUSTA SIGURDAR ÞORLEIFSSONAR ehf</p>			