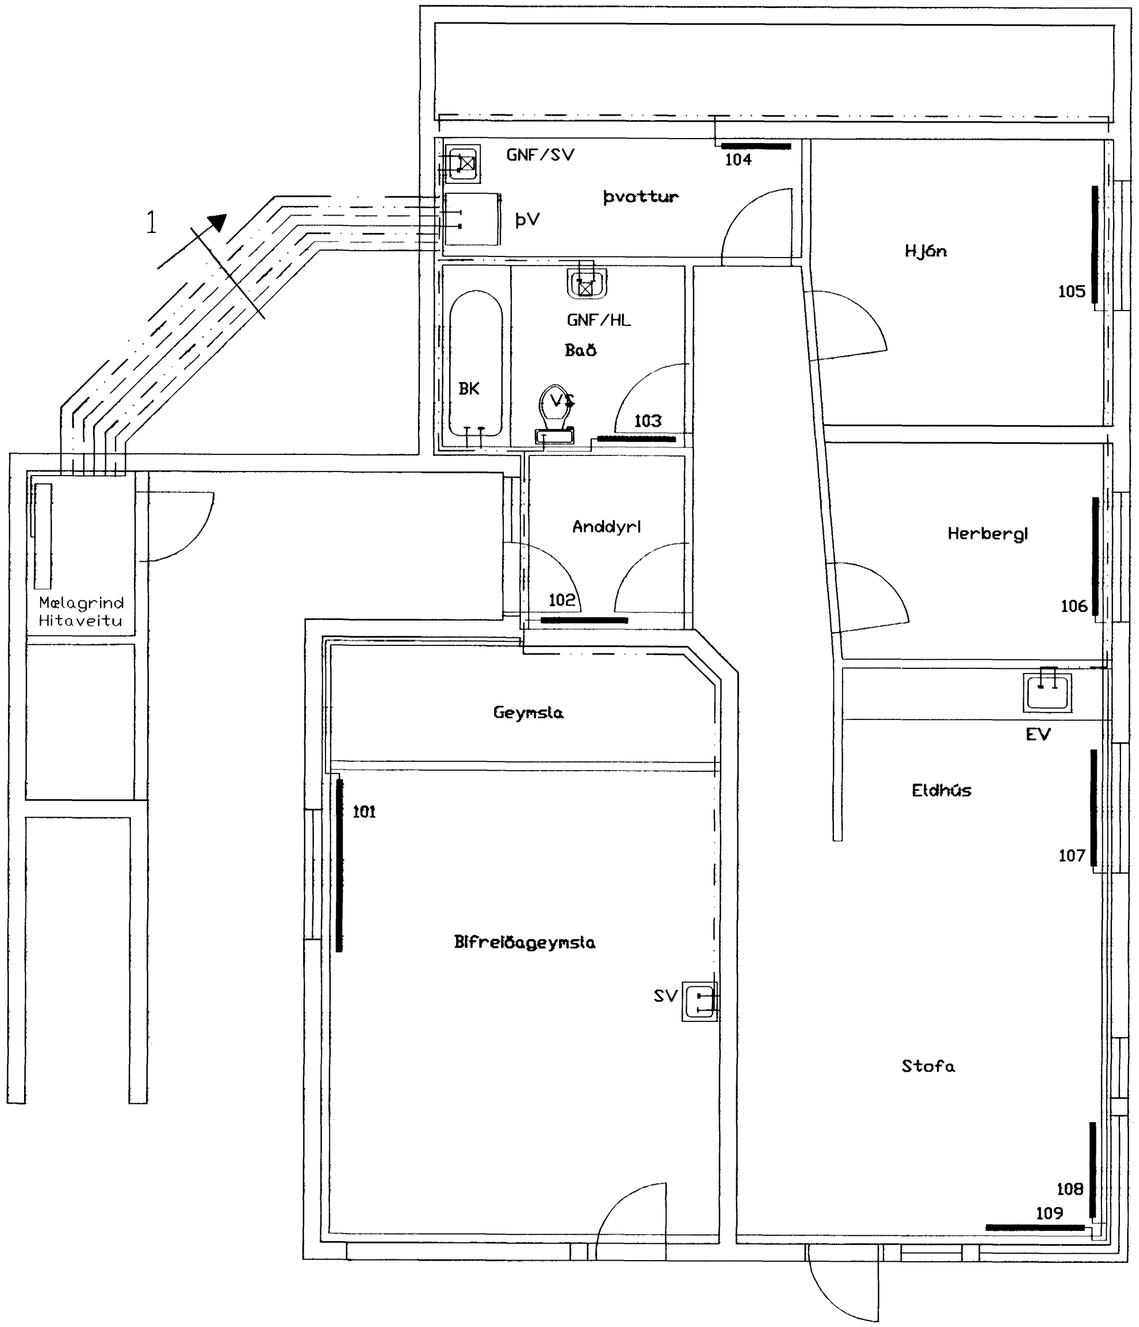

Grunnmynd 1/50

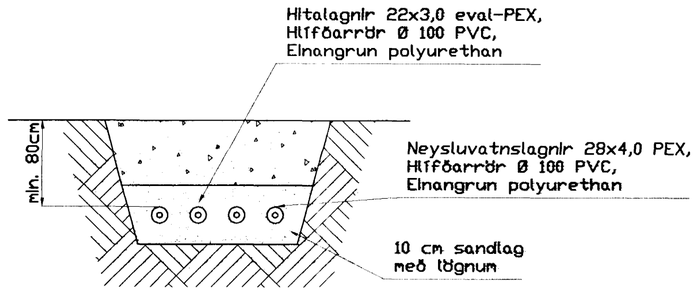

Lagnir í jörð, Snið 1,
1:20

HITALAGNIR SKÝRINGAR

Hitalagnir skulu vera úr svörtum stálpípum með skrúfuðum tengistykkjum DIN 2440.
Greinar að einstökum ofnum skulu vera 10 mm nema annað sé tilgreint á teikningum.
Fjarlægð á milli festinga

Notamál	Fjarlægð
15-32 mm	2,5 m
40-50 mm	3,0 m

Einangra skal lagnir með 20mm Climaflex hólkum.
á alla ofna komi sjálfvirkir ofnlokar, stillité og loftskrúfur.
Lagnir skal þrýstiprófa við 8 bör, og skal þrýstingur standa amk. 8 tíma án þess að falla.

BR.	DAGS.	EÐLI BREITINGA	SIGN.

Bjarmahlíð 4
Hafnarfirði

Lagnir 1. hæð

Byggingafulltrúi Hafnarfjarðar
Afgreitt þann
18 MARS 1999
Sigurbjartur Halldórsson

DAGS. Janúar 99
VERK NR. 9831
TEIKN. NR. 2-02
HANNAÐ Sveinbjörn Hinriksson
TEIKNAÐ Sveinbjörn Hinriksson
YFIRFARIÐ

TÆKNIÞJÓNUSTA SIGURÐAR ÞORLEIFSSONAR ehf
STRANDGÖTU 11 220 HAFNARFIRÐI
SÍMI 555-4255 FAX 565-2875
E-mail taeknithjonusta@islandia.is