



BJARMAHLÍÐ 4 HAFNARFIRÐI

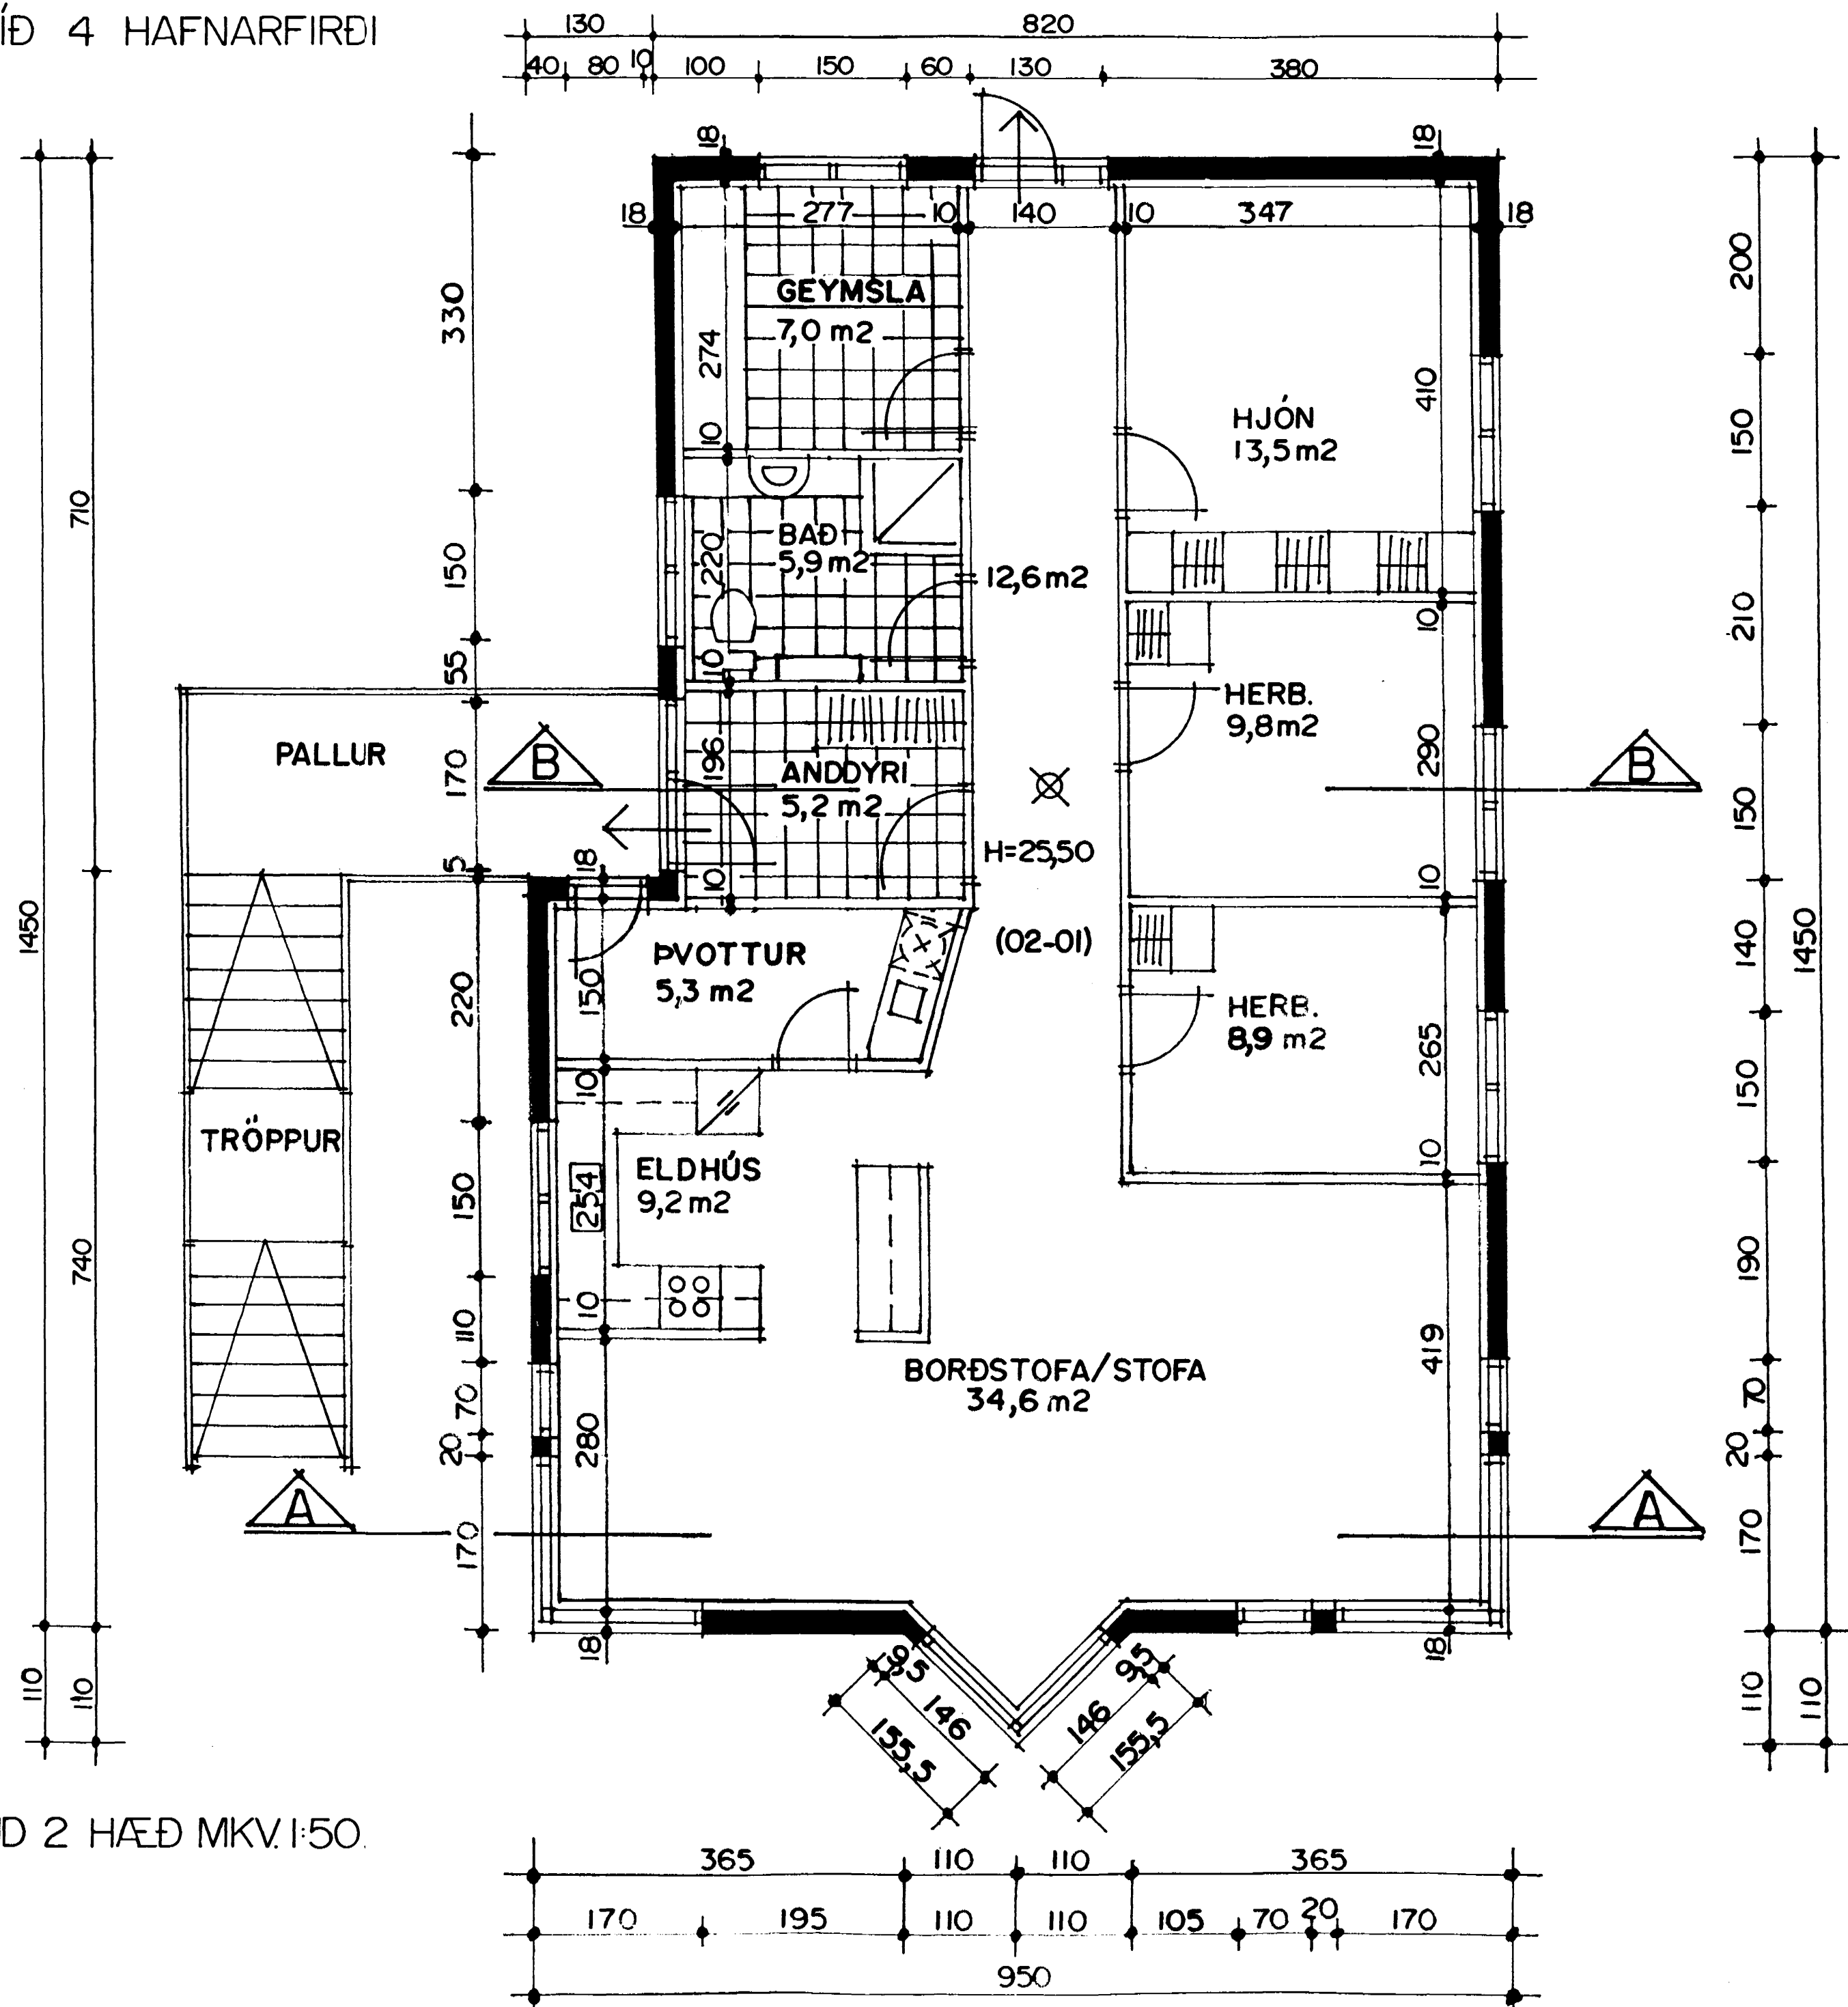

GRUNNMYND 2 HÆÐ MKV. 1:50.

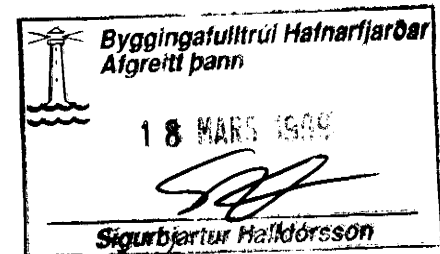

BJARMAHLÍÐ 4 HAFNARFIRÐI	
Sigurður Þorvarðarson byggingafræðingur bfi. Teiknistofan Strandgötu 11 220 Hafnarfirði. (Kt. 141250-4189) Sími 5651510. fax. 5651299. Netfang: teiknistofan@islandia.is	
Skýringar:	Séruppdráttur
Teikning:	Grunnmynd 2 hæð.
Mælikvarði:	1:50.
Undirskrift:	
Blað nr:	2 / 5
Dagssetning:	18.03.1999.
Breytt:	