SKÝRINGAR

EINANGRUN:
- GLUGGAR: TVÖFALT GLER
- ÚTVEGGIR: 150 mm STEINULL / 100 mm PLAST
- ÞAK: 180 mm ÞAKULL
- GÓLF: 75 mm PLASTEINANGRUN

HITALAGNIR:

PÍPUR
PÍPUMÁL ERU NAFNMÁL Í mm.
LAGNAREFNI ER SVART JÁRN OG SNITTAÐ.
HITALAGNIR EINANGRIST MEÐ WOPF ÁDRAGI MEÐ EINANGRUN OG RAKAVÖRN, LÍMBAND Á SAMSKEYTUM EÐA ANNAÐ SAMBÆRILEGT.

OFNAR:
STÚTAR OFNA SÉU 10mm (3/8").
ÞEGAR OFNAGERÐ HEFUR VERIÐ VALIN, SKULU AFKÖST YFIRFARIN.
Á ALLA OFNA KOMI STILLTÉ OG LOKI SKV. OFNASKRÁ. ALLAR LAGNIR SÉU Í SAMRÆMI VIÐ GILDANDI REGLUGERÐIR OG ÞÆR ÞRÝSTIPRÓFAÐAR VIÐ 8 BAR ÞRÝSTING.

VATNSLAGNIR:

PÍPUR
ÖLL PÍPUMÁL ERU NAFNMÁL Í mm.
ALLAR LAGNIR OG TENGI SÉU GALV. JÁRN OG SNITTAÐ.
NEYSLUVATNSLAGNIR EINANGRIST MEÐ MINNST 20 mm GLERULLAREINANGRUN, VAFIÐ Í PLAST-DÚK OG LÍMBAND Á SAMSKEYTI EÐA ANNAÐ SAMBÆRILEGT.
ÞRÝSTIPRÓFUN MEÐ KÖLDU VATNI VIÐ 8 BAR.

SKAMMSTAFANIR:

HL	HANDLAUG
SV	SKOLVASKUR
SB	STURTUBAÐ
BK	BAÐKAR
EV	ELDHÚSVASKUR
VS	VATNSSALERNI
UV	UPPÞVOTTAVÉL
ÞV	ÞVOTTAVÉL
BR	BRUNASLANGA
GS	GARÐSLANGA
LP	LOFTPÚÐAR (T.D. FLAMCO FLEXOFIT)
LN/LU	LÖGN NIÐUR/UPP

LÍNUGERÐIR:
- ——— FRAMRÁS OFNA (TÚR)
- – – – – BAKRÁS OFNA (RETÚR)
- – · – · – KALT NEYSLUVATN
- — · · — · · — HEITT NEYSLU VATN

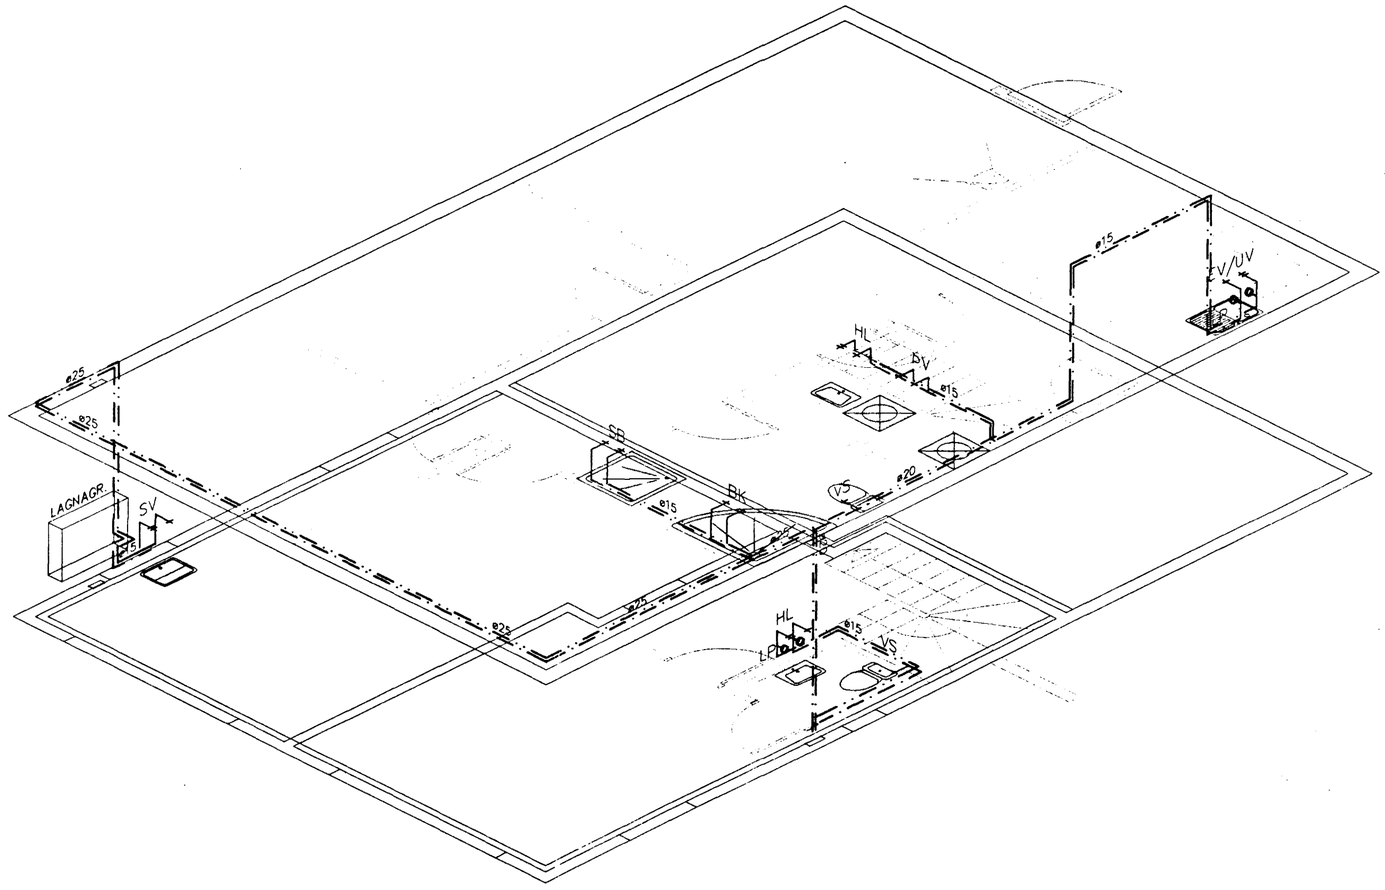

RÚMMYND
Mkv. c.a. 1:50

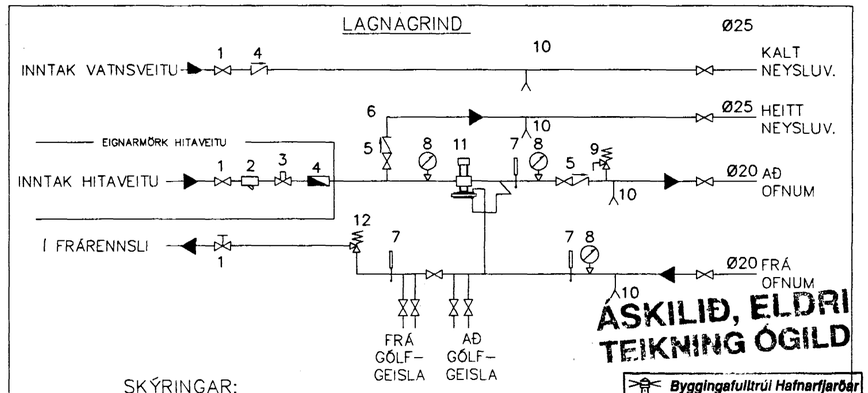

SKÝRINGAR:
1. RENNILOKI EÐA KÚLULOKI
2. SÍA
3. HEMILL
4. MÆLIR
5. EINSTREYMISLOKI
6. ÚTTAK NEYSLUVATNS
7. HITAMÆLIR
8. ÞRÝSTIMÆLIR
9. ÖRYGGISLOKI 3 BAR
10. TÆMING
11. ÞRÝSTIJAFNARI AVD 20
12. MÓTÞRÝSTILOKI

ÁSKILIÐ, ELDRI TEIKNING ÓGILD

Byggingafulltrúi Hafnarfjarðar
Afgreitt þann
01 DES. 1998
Sigurbjartur Halldórsson

Hnitakerfi:							
Hæðakerfi:		1	30.NÓV.98	LEGU LAGNA BREYTT	SMS		
Vörpun:		1	07.10.98	LAGNAGRIND SETT	SMS		
Skráarnafn: 98143_tri.dwg	Tilvísanir	Br.	Dags.	Eðli breytingar	Af.	Sþ.	

VERKFRÆÐISTOFA SUÐURLANDS
AUSTURVEGI 3-5, 800 SELFOSSI, SÍMI 482 3900, FAX 482 3914

Samþykkt: Jón Þórsson

Verk: SG HÚS BJARMAHLÍÐ 6 HAFNARFIRÐI

LAGNIR: RÚMMYND NEYSLUVATNSLAGNA — Mkv: c.a. 1:50

Mkv:

Mkv:

Hannað:	Teiknað	Yfirfarið:	Dags:	Verknr:	Teikn.nr:
S.M.S.	S.M.S.		SEPT. 98	98143	534