


BJARMAHLÍÐ NR 6 HAFNARFIRÐI GRUNNMYND M. 1:50

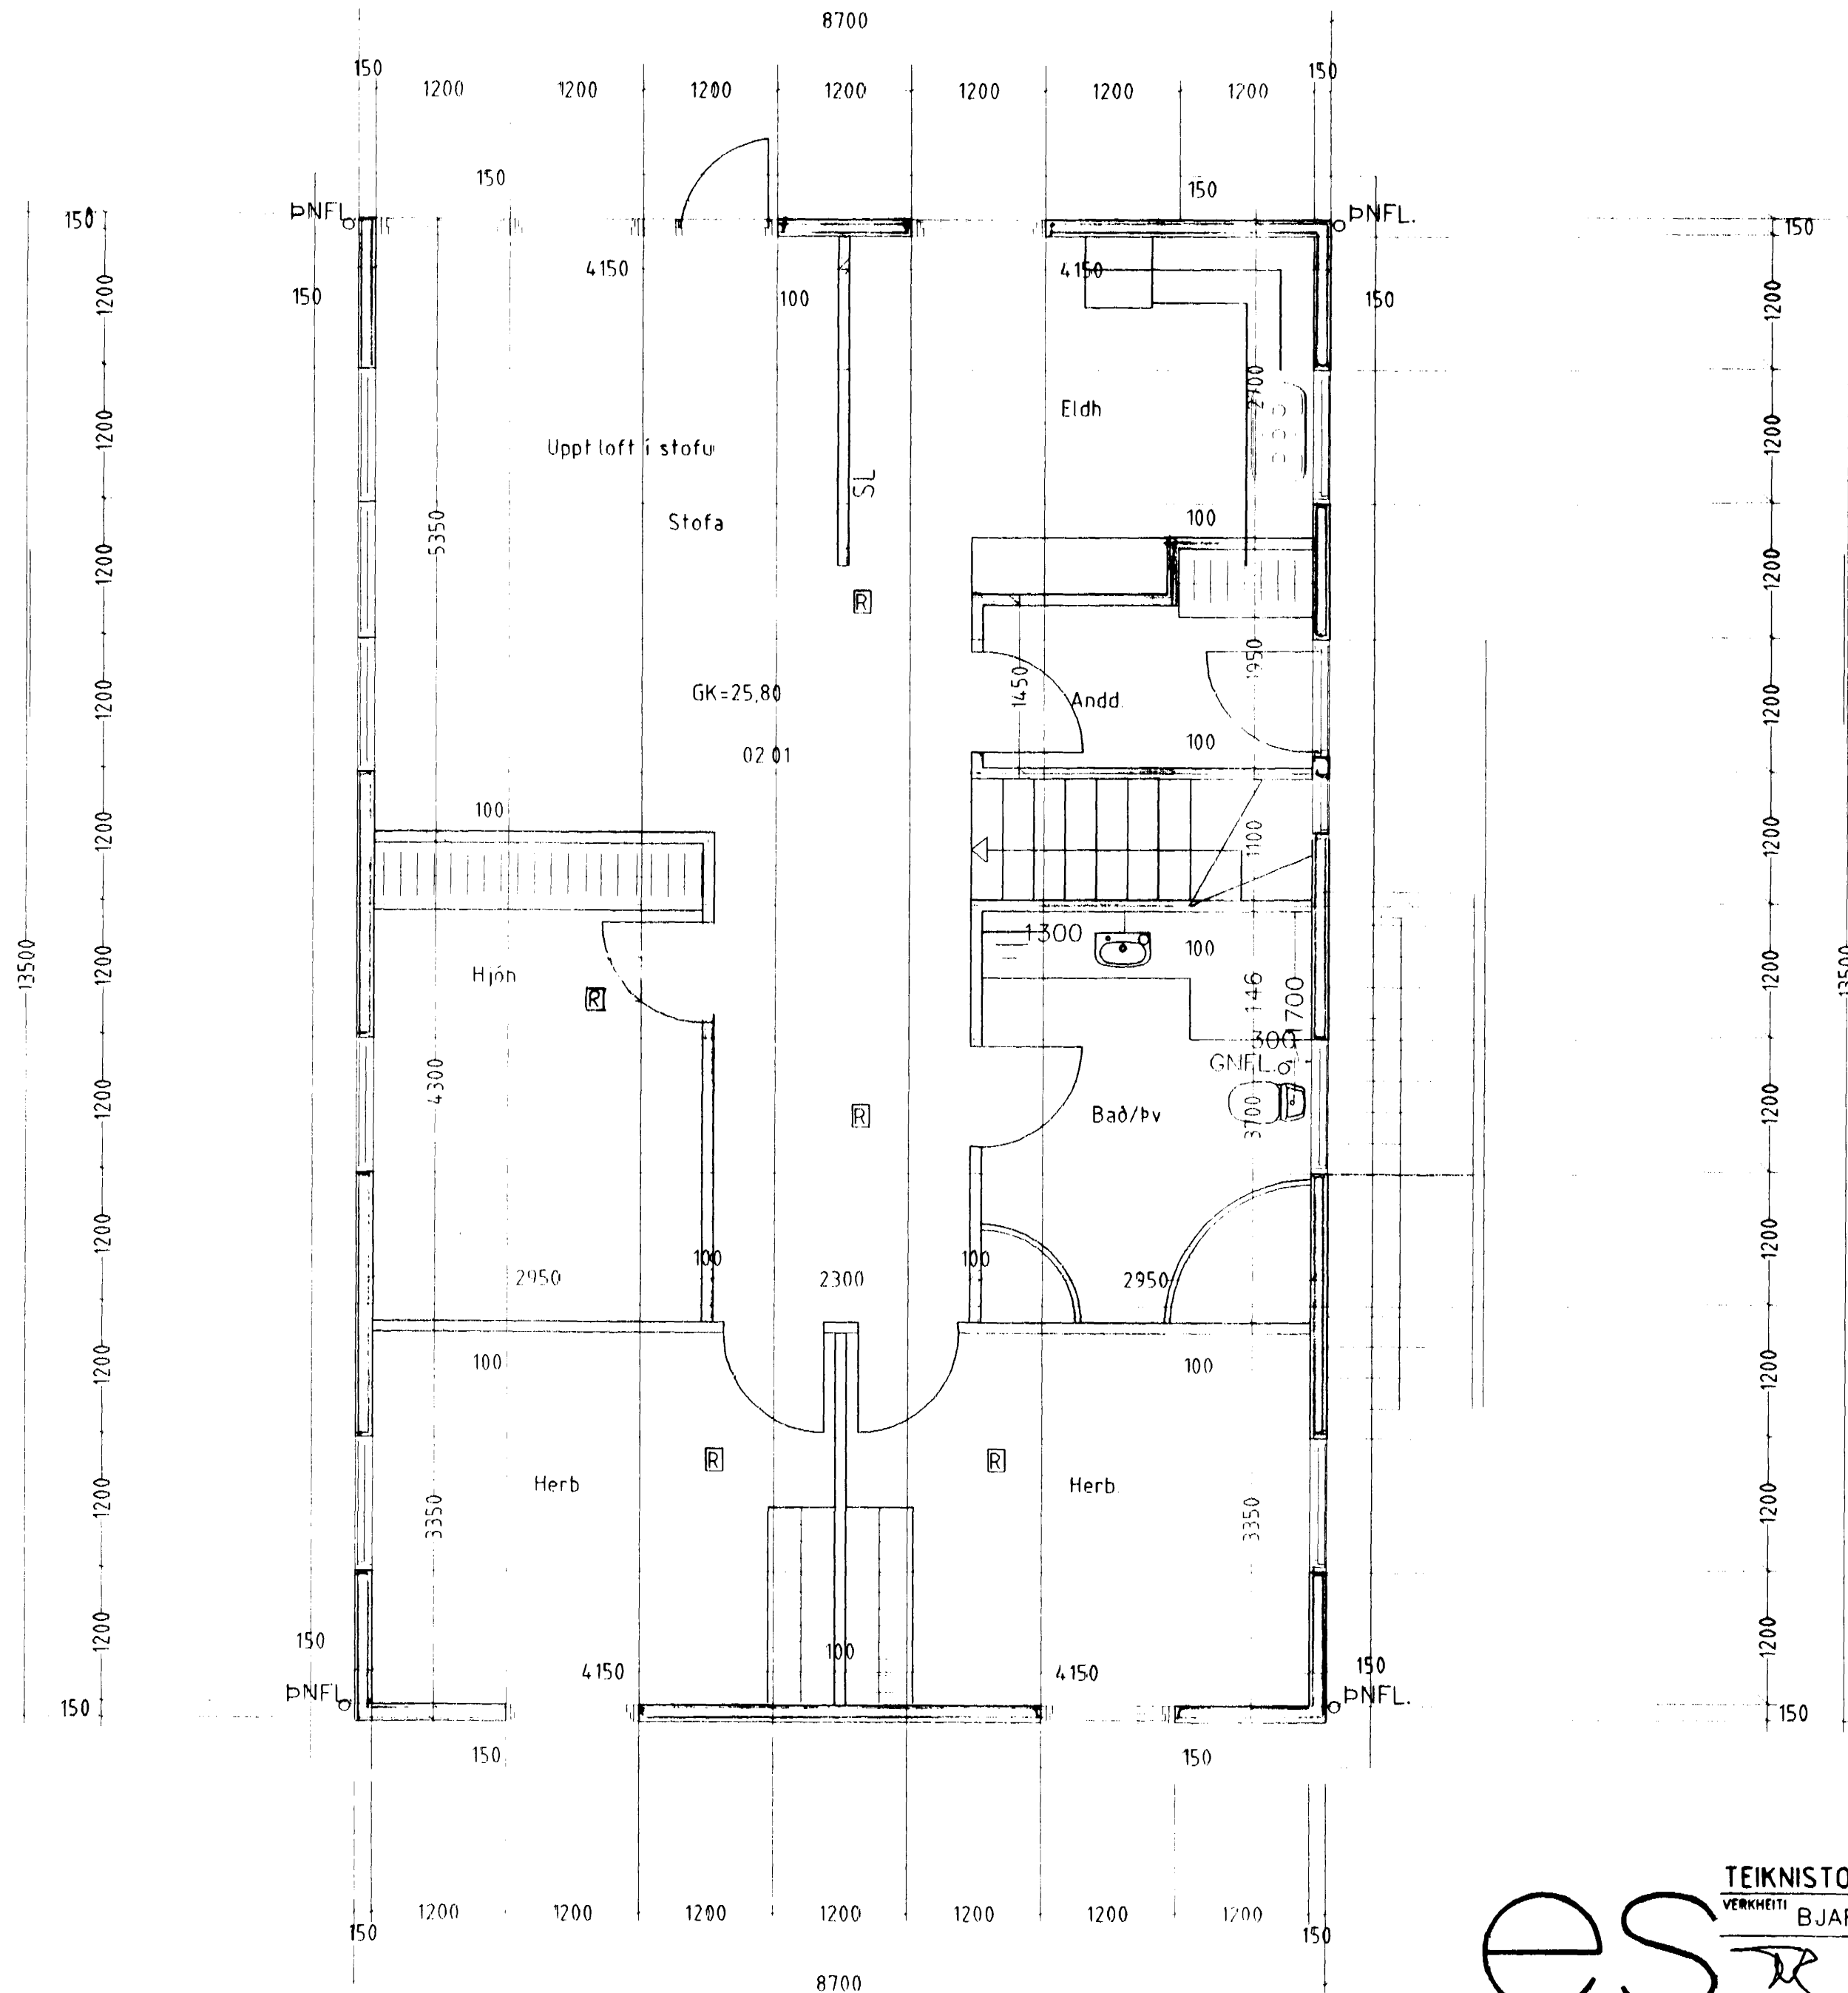

ATH:
GÖLFNÍÐURFÖLL MÁ EKKI LOKA AF EÐA
KLÆÐA AF.
HALLI ER 1,0CM/M Í BAÐI.

Byggingafulltrúi Hafnarfjarðar
Afgreitt þann
13 NOV. 1998
Sigurbjartur Halldórsson

ES

TEIKNISTOFAN Suðurlandsbraut 48 Sími 5887344 Fax 5887343
VERKHEITI BJARMAHLÍÐ NR 6
SIGURÐUR KJARTANSSON H# 090246-2839

MÁL	1:50	BLAÐ	51
DAGS	11.08.1998	BREYTT	