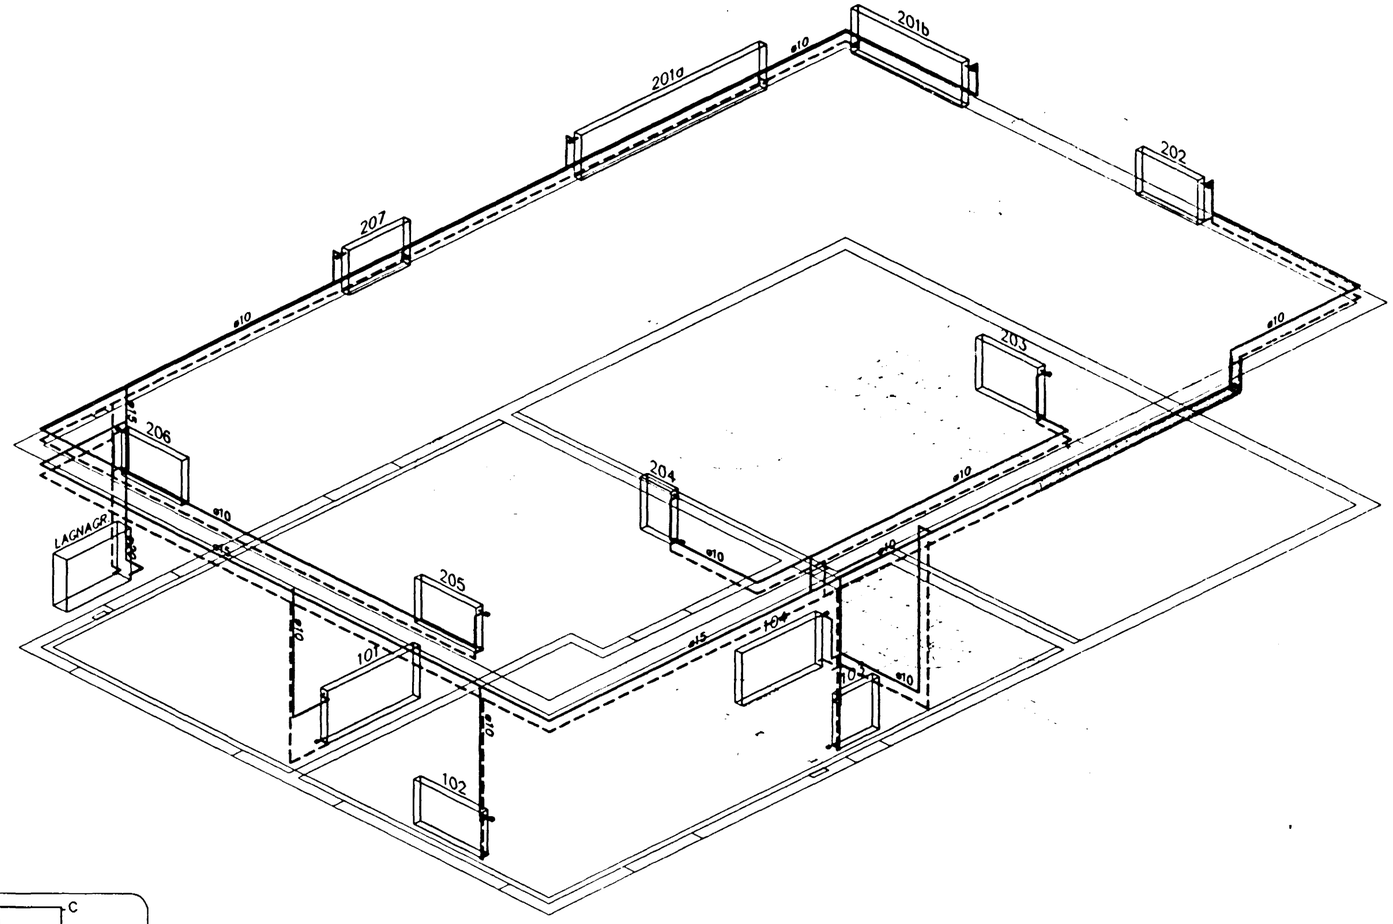

BJARMAHLÍÐ 6 HAFNARFIRÐI

OFNASKRÁ

A–B: OFN (C–D)

OFN Nr.	AFKÖST ÞÖRF (W)	MESTA LENGD, HÆÐ LENGD	HÆÐ	VALINN OFN	AFKÖST (W)	STÚTAR	LOKI DANFOSS	ATH.
101	2100	1500	700			C–D	FJVR10	
102	1420	1100	600			A–B	RA2000	
103	500	650	700			C–D	FJVR10	
104	980	1300	700			A–B	RA2000	
201a	1930	3000	600			A–D	RA2000	
201b	1180	1800	600			B–C	RA2000	
202	1390	1000	600			C–D	RA2000	
203	730	1000	700			A–B	FJVR10	
204	700	500	700			A–B	FJVR10	
205	1220	1000	600			A–B	RA2000	
206	1220	1000	600			C–D	RA2000	
207	980	1000	600			A–B	RA2000	
ALLS	14.350							

SKÝRINGAR:

STÁLOFNAR SÉU SKV. ÍST 69.1
STÁLÞYKKT > 1.2 mm
ÞRÝSTIÞOL > 8 bar.

AFKÖST OFNA Í OFNATÖFLU MIÐA VIÐ Δ40° ÞANNIG AÐ EKKI ÞARF AÐ TAKA TIL ÞESS ÞEGAR VALDIR ERU OFNAR

MÆLA SKAL UNDIR ALLA GLUGGA OG BERA SAMAN VIÐ TÖFLU, ÁÐUR EN OFNAPÖNTUN ER GERÐ. HÆÐ OFNA SÉ MINNST 200 MM MINNI EN HÆÐ UNDIR GLUGGA FRÁ ENDANLEGU GÓLFI, OG LENGD OFNA UM 200 MM STYTTRI EN LENGD GLUGGA.

RÚMMYND
Mkv. c.a. 1:50

Byggingafulltrúi Hafnarfjarðar
Afgreitt þann
12 OKT. 1998
Sigurbjartur Halldórsson

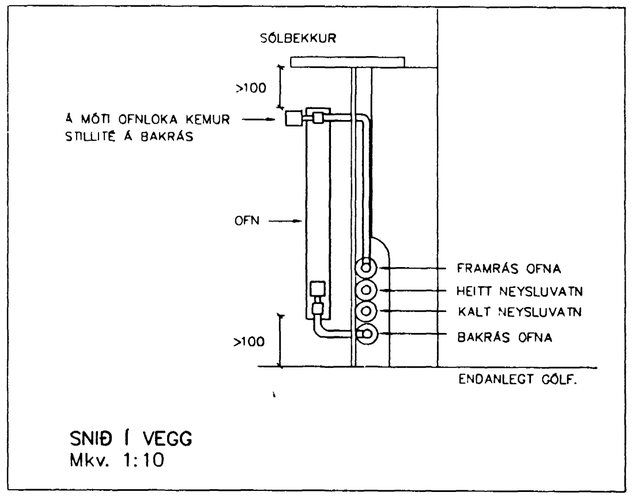

SNIÐ Í VEGG
Mkv. 1:10

Hnitakerfi:						
Hæðakerfi:						
Vörpun:						
Skráarnafn: 98143_tri.dwg	Tilvísanir	Br.	Dags.	Eðli breytingar	Af.	Sþ.

VERKFRÆÐISTOFA SUÐURLANDS
AUSTURVEGI 3-5, 800 SELFOSSI, SÍMI 482 3900, FAX 482 3914

Samþykkt: Sigurður Jakobsson

Verk: SG HÚS BJARMAHLÍÐ 6 HAFNARFIRÐI

LAGNIR: RÚMMYND HITALAGNA — Mkv. c.a. 1:50

SNIÐ — Mkv. 1:10

Mkv.

Hannað:	Teiknað	Yfirfarið:	Dags:	Verknr:	Teikn.nr:
S.M.S.	S.M.S.		SEPT. 98	98143	533