


SKÝRINGAR:

Ath. ALLIR SÖKKULVEGGIR ERU 200 mm BREIÐIR NEMA ANNAD SÉ MÁLSETT.
 SNIÐ, SÉRMYNDIR, SKÝRINGAR: SJÁ TEIKN. 162-166
 GÖT I SÖKKULVEGGJUM OG PLÖTU FYRIR LÖGNUM: SJÁ TEIKN. 521,522 & 531

FRÁGANGUR SÖKKULSKAUTA SÉ I SAMRÆMI VIÐ REGLUR VIÐKOMANDI RAFVEITU.

ÖLL MÁL Í mm.

140 ÞYKKT PLÖTU
 GÖLFKÓTI

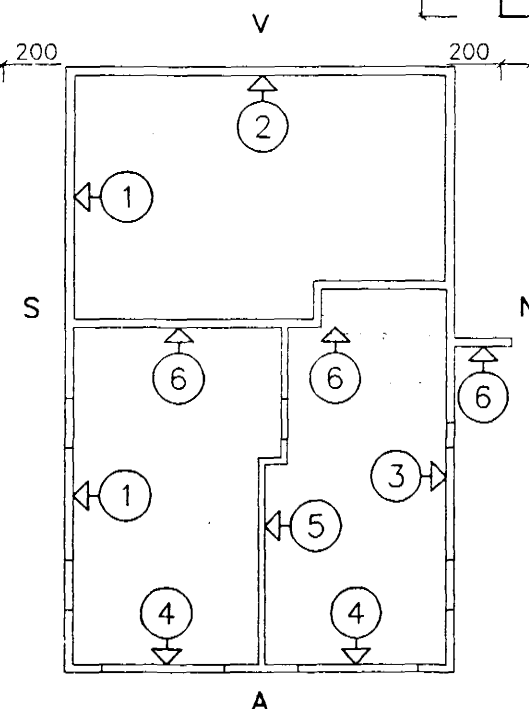

Byggingafultrúi Hafnarfjarðar
 Aigreitt þann
 20 AUG. 1998
 Kristján Þórarinnsson

SKÝRINGAR:

I KRINGUM ÖLL OP KOMI 2 K16 ER NÁ 600 mm ÖT FYRIR OP.

| | | | | | | | | | | | | | | | | | | | | |
|-------------|--------------|------------|-----|------|-----------------|-----|-----|-----------|---------------------|--|--------------|---------------------------------|----------|--------|------------|-------|-----------|----------|-------|------------|
| Hnitakerfi: | | | | | | | | | | VERKFRÆÐISTOFA SUÐURLANDS <small>AUSTURVEGI 3-5, 800 BELFÖSSÍ, Sími 482 3900, FAX 482 3914</small> | Verk: | SG HÚS BJARMAHLIÐ 6 HAFNARFIRÐI | | | Mkv.: | 1:50 | | | | |
| Hæðakerfi: | | | | | | | | | | | BURÐARVIRKI: | ÁSYND VEGGJA | Mkv.: | | | | | | | |
| Vörpun: | | | | | | | | | | | | | Mkv.: | | | | | | | |
| Skráarnafn: | 98143_bv_dwg | Tilvísanir | Br. | Dags | Eðli breytingar | Af. | Sp. | Samþykkt: | Sigmundur Jakobsson | | Hannað: | S.M.S. | Teiknað: | S.M.S. | Yfirfarið: | Dags: | JÚLÍ 1998 | Verknr.: | 98143 | Teikn.nr.: |