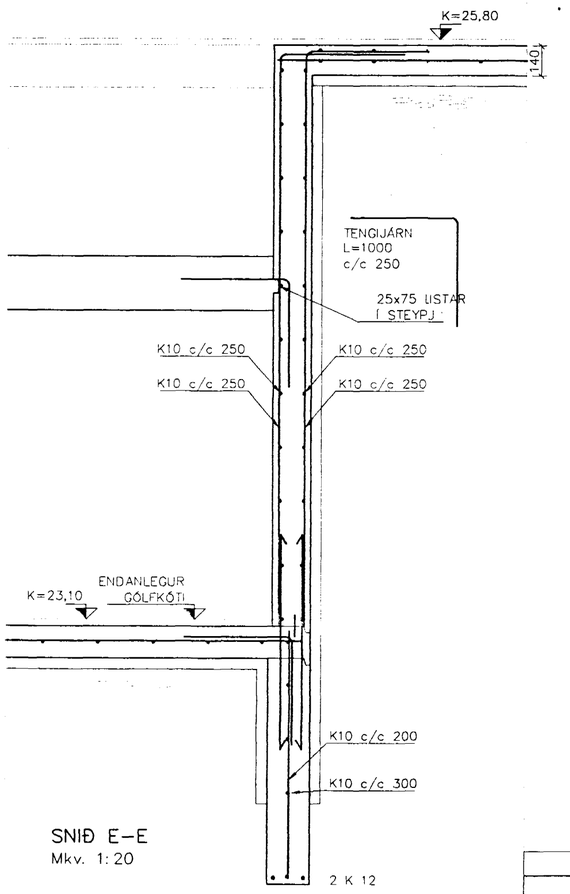

SNIÐ E–E
Mkv. 1:20

SKÝRINGAR:

STIG ER STAÐSTEYPTUR.
HÆÐ Á UPPSTIGI ER 180 mm
LENGD Á FRAMSTIGI ER 270 mm (+40 mm)
MÆLT 453 mm FRÁ INNBRÚN STIGA.
INNSKOT ER 40 mm, SJÁ SNIÐ.

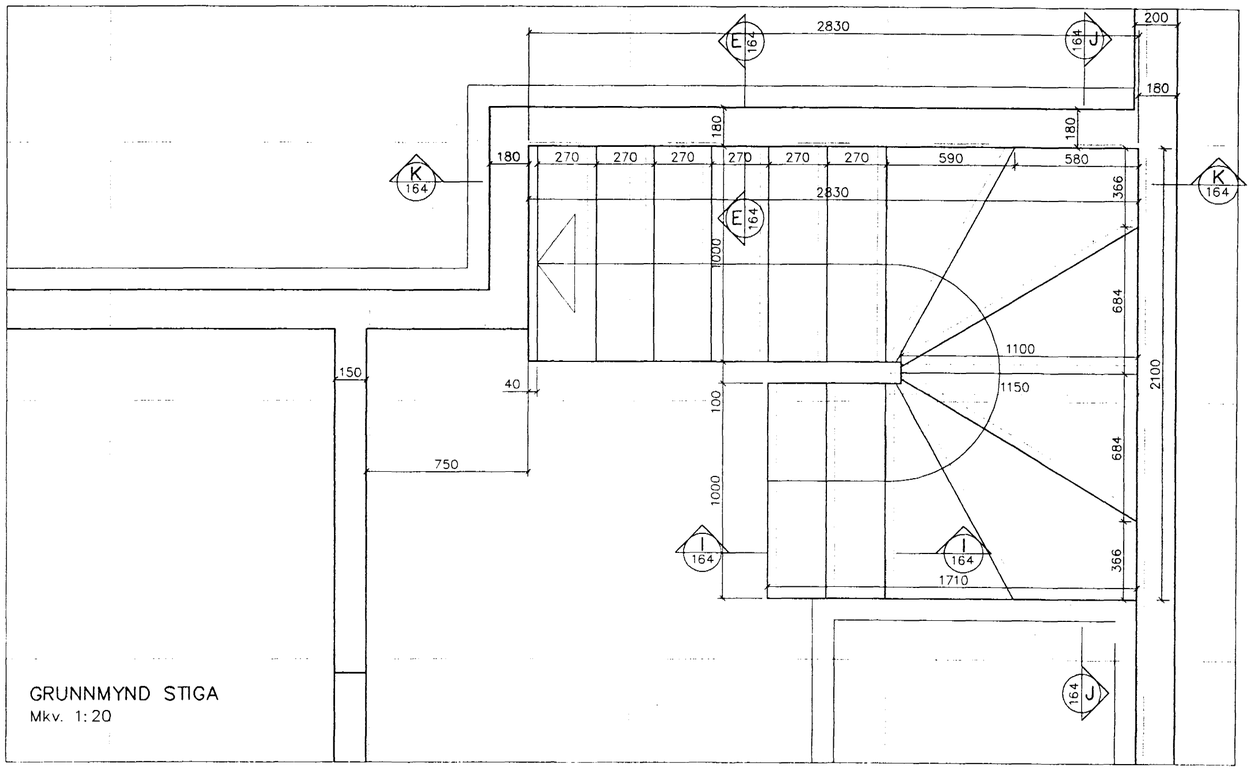

GRUNNMYND STIGA
Mkv. 1:20

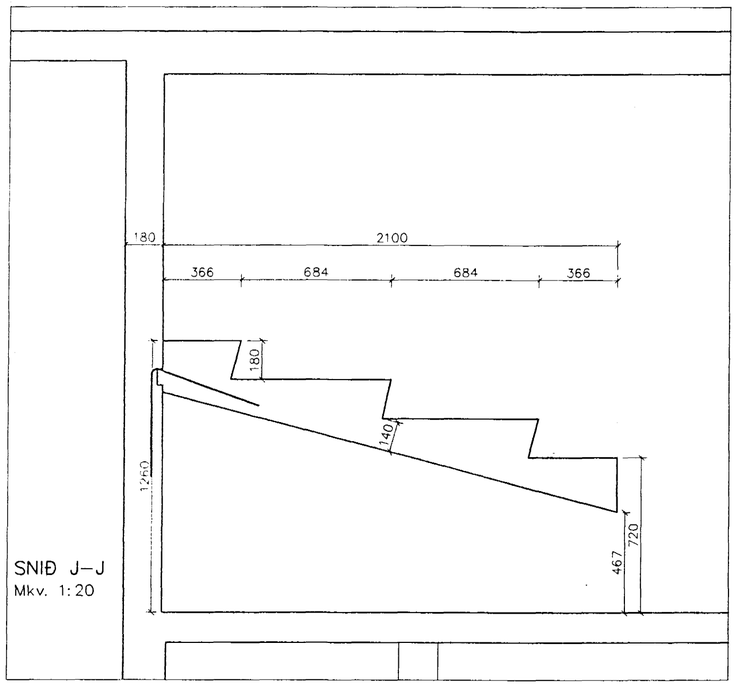

SNIÐ J–J
Mkv. 1:20

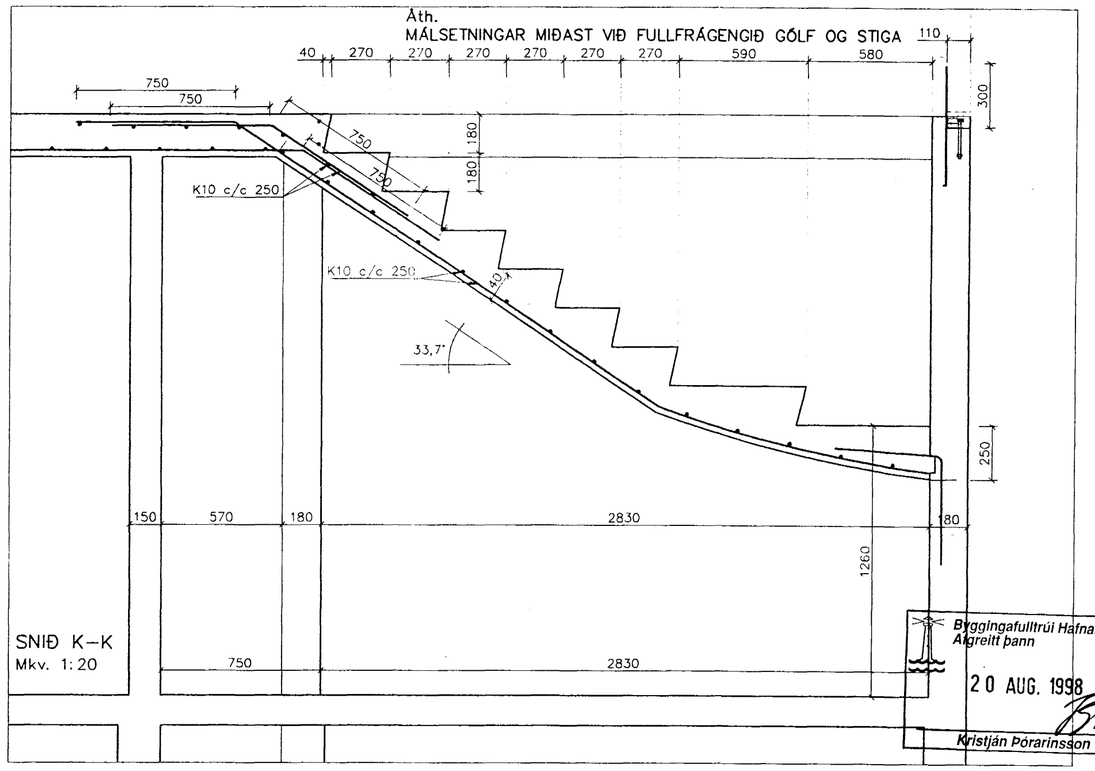

SNIÐ K–K
Mkv. 1:20

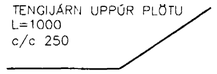

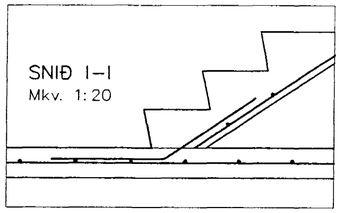

SNIÐ I–I
Mkv. 1:20

Byggingafulltrúi Hafnarfjarðar
Afgreitt þann
20 AUG. 1998
Kristján Þórarinsson

Hnitakerfi:								VERKFRÆÐISTOFA SUÐURLANDS AUSTURVEGI 3-5, 800 SELFOSSI, SÍMI 482 3900, FAX 482 3914	Verk: SG HÚS BJARMAHLÍÐ 6 HAFNARFIRÐI				
Hæðakerfi:									BURÐARVIRKI: STIGI; GRUNNMYND & SNIÐ				Mkv: 1:20
Vörpun:													Mkv:
Skráarnafn: 98143_bv.dwg	Tilvísanir	Br.	Dags.	Eðli breytingar	Af.	Sþ.	Samþykkt: Sigmundur Jakobsson		Hannað: S.M.S.	Teiknað S.M.S.	Yfirfarið:	Dags: JÚLÍ 1998	Verknr: 98143	Teikn.nr: 164