


SKÝRINGAR :


TIMBURGÆÐI SÉU A.M.K. K18 SKV. DS413.
 VEGGEININGAR:
 FÓTSTYKKI : 45x110, GAGNFÚAVARID
 STÖÐIR : 35x145
 ÞVERSTAFIR : 35x145
 ÖLL SAMSEYTI NEGLIST MEÐ 3 STK 34/90
 K : STÍFINGAREINING
 KLÆDD MEÐ 12mm KROSSVIÐI
 WBP, NEGLIST Í RAKAÞOLIÐ LÍM MEÐ
 25/55 c/c 100.

ATH. NÚMER Í GRIND VISA TIL EININGARGERÐAR.
 ÖLL MÁL Í mm.

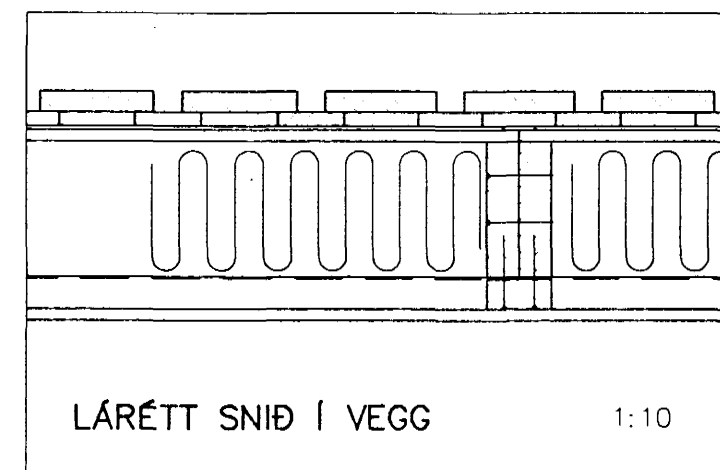


NEGLING VEGGLÆGJU VIÐ KROSSVIÐAREININGU:
 31/80 HAD FESTINGU Í GÓLFI SEM HÉR SEGIR:
 F11 => 5 STK
 F12 => 9 STK
 F13 => 12 STK

F11 => 5 STK

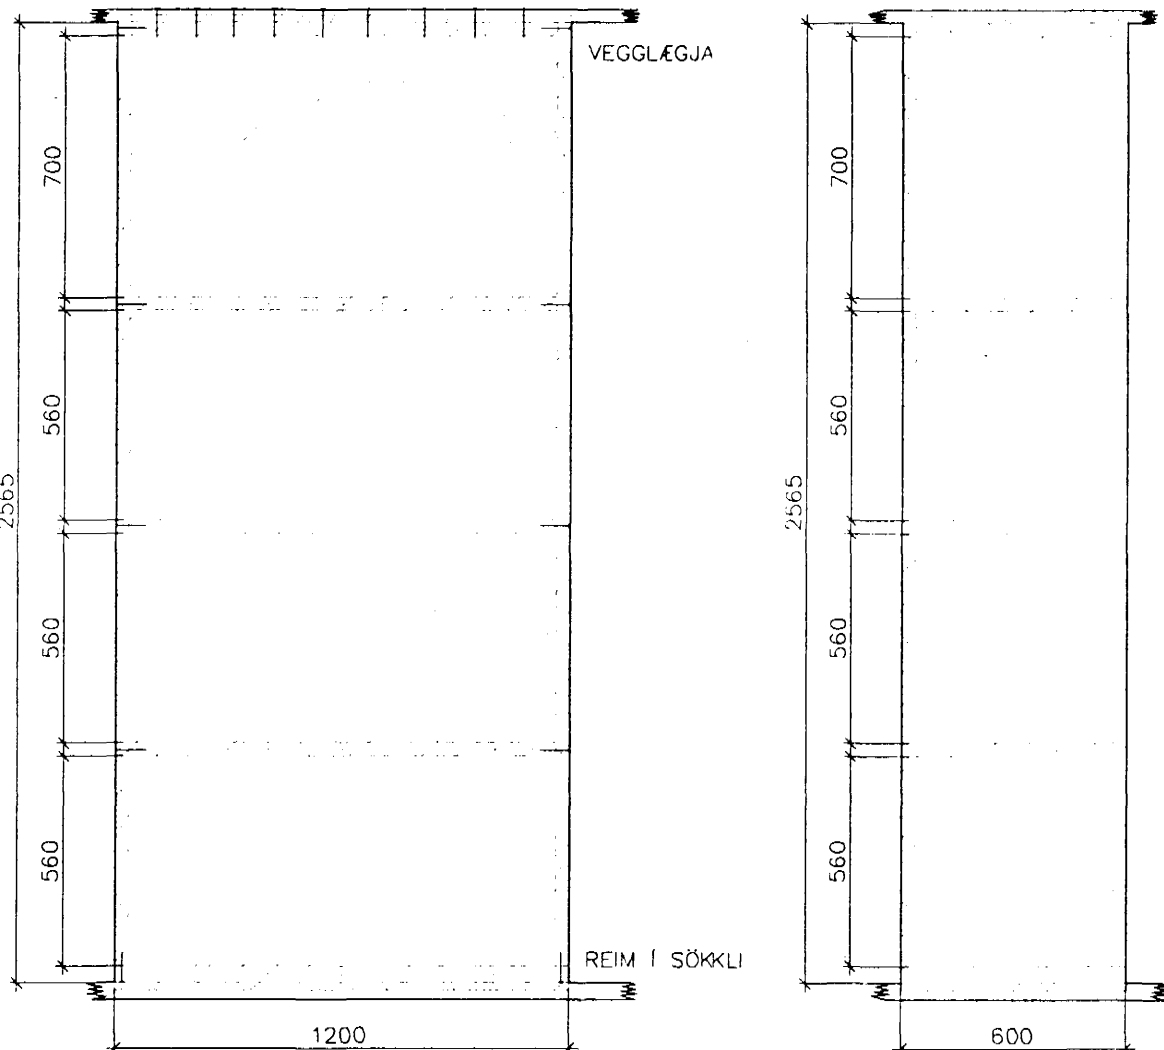

SKÝRINGAR :

STÍFINGAREININGAR 1200/600 :
 GRIND :
 FÓTSTYKKI : 45x110, GAGNFÚAVARID
 STÖÐIR : 35x145
 ÞVERSTAFIR : 35x145
 TIMBURGÆÐI SÉU A.M.K. K18 SKV. DS413.
 ÖLL SAMSEYTI NEGLIST MEÐ 3 STK 34/90
 KROSSVIÐUR :
 12 mm RAKAÞOLINN (WBP)
 7 LAGA COMBI EÐA SAMBÆRILEGUR
 NEGLDUR Í RAKAÞOLIÐ LÍM MEÐ 25/55 c/c 100

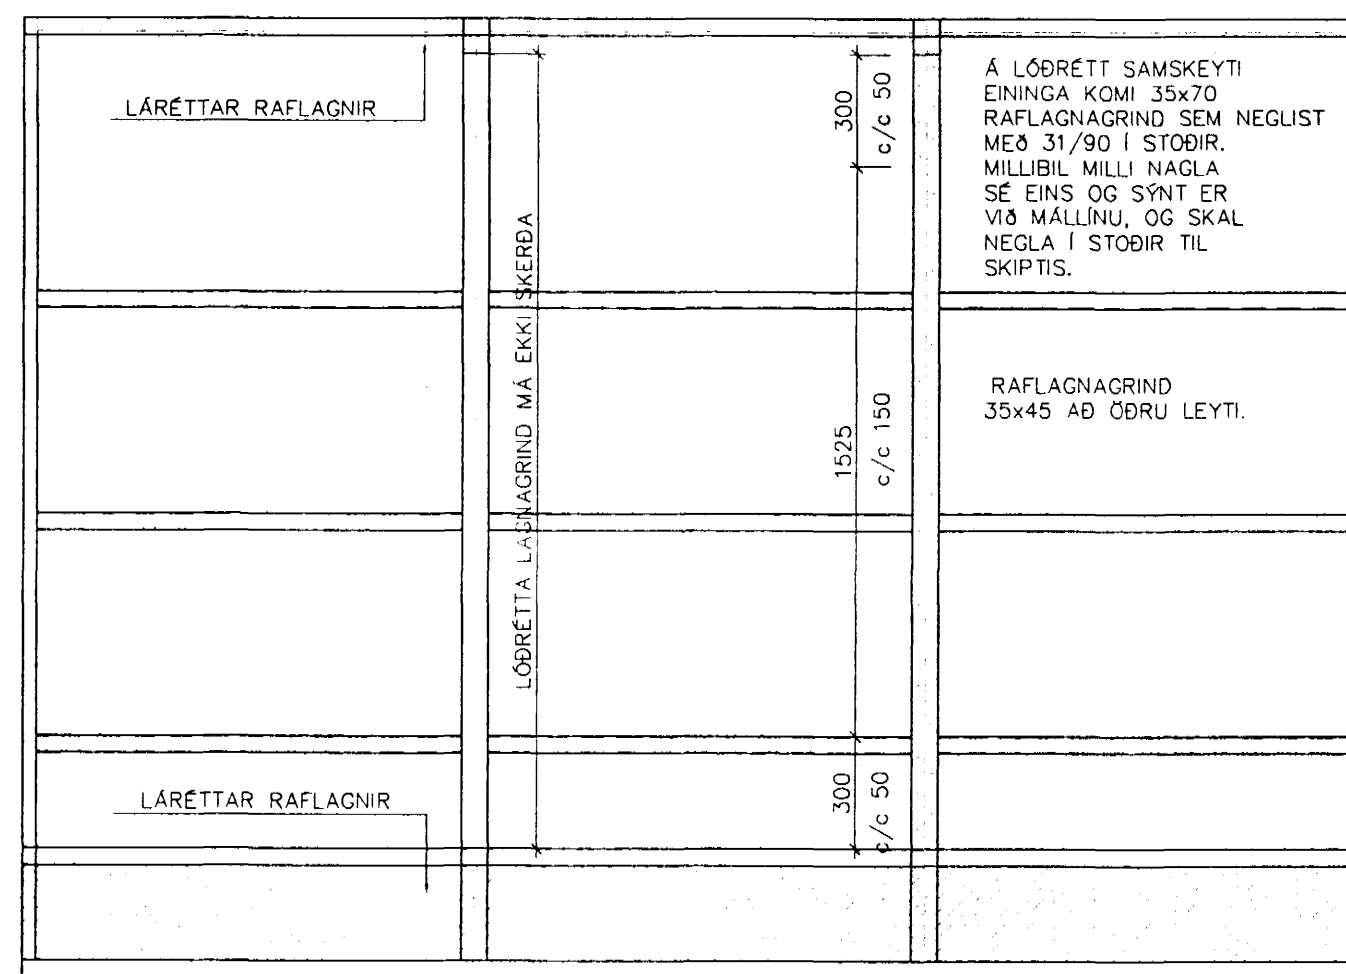

FRÁGANGUR RAFLAGNAGRINDAR
 1:20

Byggingafulltrúi Hafnarfjarðar
 Afgreitt þann
 20 AUG. 1998
 Kristján Þórálfsson

Hnitakerfi:				VERKFRÆÐISTOFA SUÐURLANDS AUSTURVEGI 3-5, 800 SELFOSSI, Sími 482 3900, FAX 482 3914				Verk: SG. HÚS BJARMAHLÍÐ 6 HAFNARFIRÐI			
Hæðakerfi:				Skráarnafn: 98143_sp.dwg				BURÐARVIRKI: VEGGEININGAR II & RAFLAGNAGRIND			
Vörpun:				Tilvísanir				Mkv: 1:20			
Skráarnafn: 98143_sp.dwg				Br.				Mkv:			
Dags.				Eðli breytingar				Mkv:			
Af.				Sp.				Hannað: S.M.S. Teiknað: S.M.S. Yfirfarið: Dags: JÚLÍ 1998 Verknr: 98143 Teikn.nr: 212			