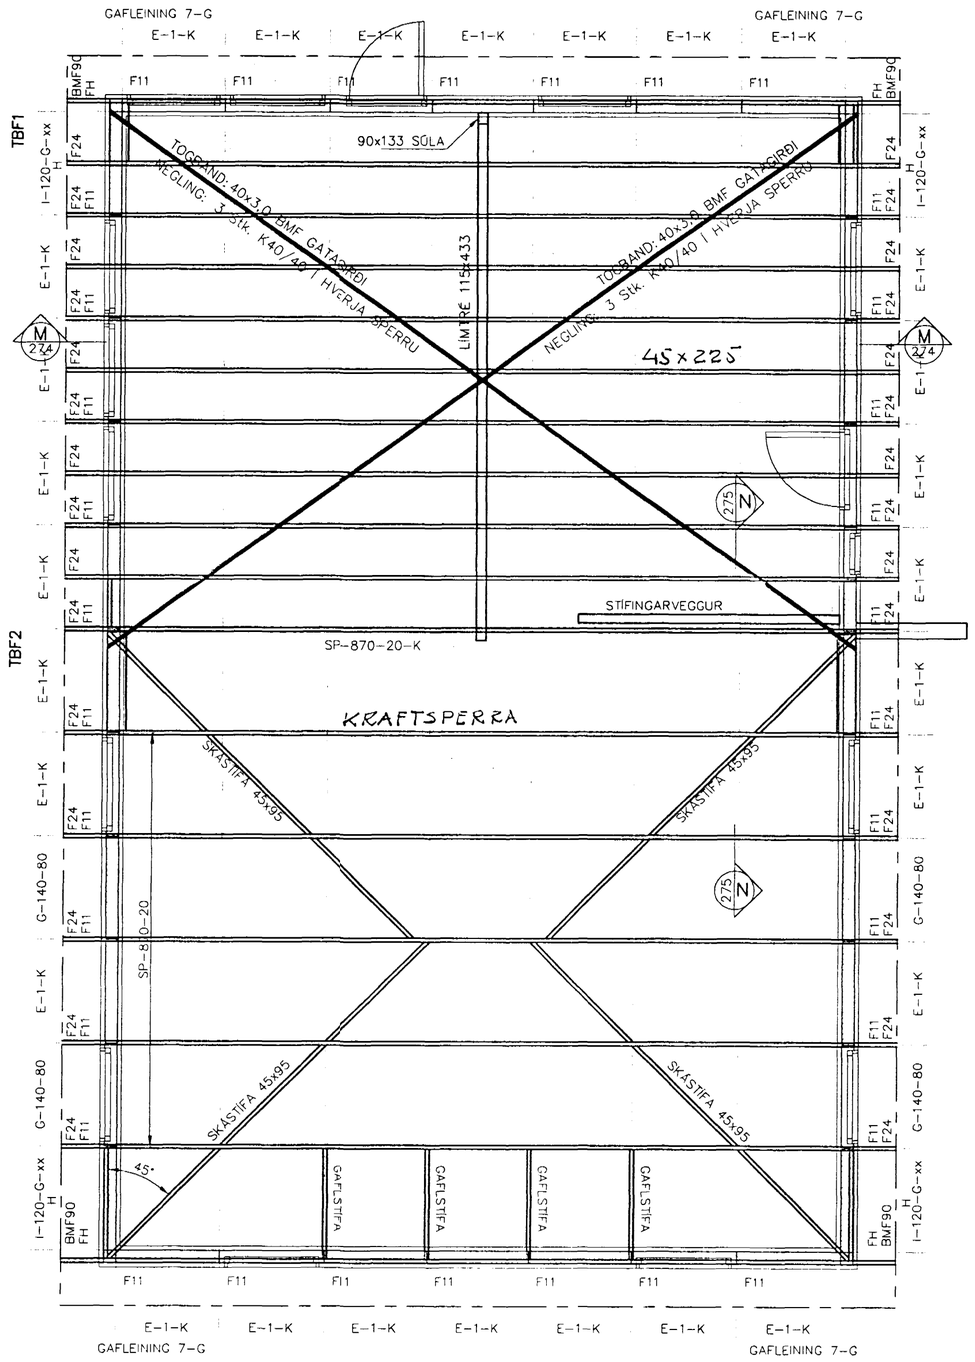

ÞAKPLAN
Mkv. 1:50

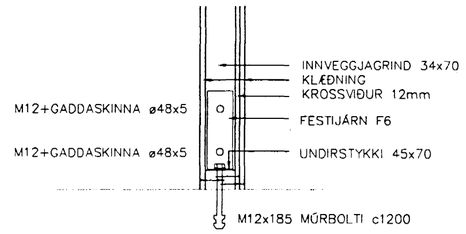

SNIÐ L-L VIÐ GÓLF
Mkv. 1:10

SKÝRINGAR:

VEGGEININGAR:

NÚMER VIÐ VEGG VÍSA TIL GRUNNGERÐA SBR. KERFISTEIKNINGU AF EININGUM.

H : HORNEINING (B=1345mm)
I : SÉRSMÍÐUÐ EINING

KROSSVIÐARKLÆDD STÍFINGAREINING.

FESTINGAR:

F1*: FESTING STÍFRA EININGA VIÐ GÓLF
F2* : SPERRUFESTINGAR
ALM. F24 Á ÖLLUM SPERRUM VIÐ VEGG NEMA ANNAÐ SÉ TEKIÐ FRAM.
ALM. F11 M. 10 STK. 40/40 KS. Á ÖLLUM VEGGEININGUM VIÐ SÖKKUL. NEMA ANNAÐ SÉ TEKIÐ FRAM.

FH
FESTING Á HORNEININGUM VIÐ GÓLF: VINKILL FO MEÐ 12 mm FRANSKRI SKRÚFU Í STOÐ OG 12 mm MÚR-BOLTA Í STEIN.

BMF90
FESTING Á HORNEININGUM VIÐ GAFLEINIGU: BMF 90 VINKILL MEÐ STYRKINGU FULLNEGLDUR MEÐ 40/40 KS.

ÖLL MÁL Í MILLIMETRUM

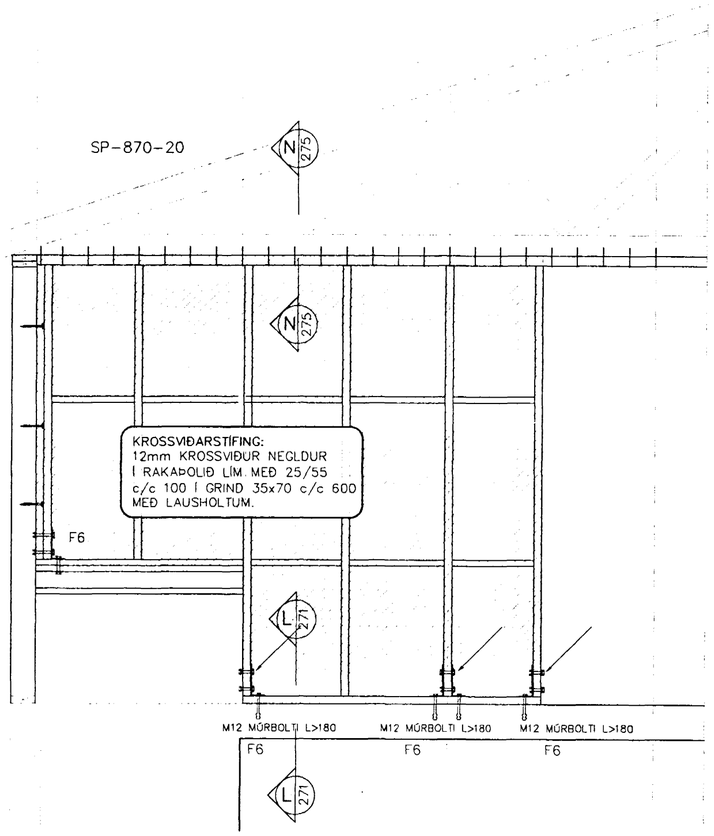

STÍFINGARVEGGUR BV2-120x2
Mkv. 1:20

Byggingafulltrúi Hafnarfjarðar
Afgreitt þann
20 AUG. 1998
Kristján Þórarinsson

Hnitakerfi:							
Hæðakerfi:							
Vörpun:							
Skráarnafn: 98143_bv.dwg	Tilvísanir	Br.	Dags.	Eðli breytingar	Af.	Sp.	Samþykkt:

VERKFRÆÐISTOFA SUÐURLANDS
AUSTURVEGI 3-5, 800 SELFOSSI, SÍMI 482 3900, FAX 482 3914

Verk: SG HÚS BJARMAHLÍÐ 6 HAFNARFIRÐI

BURÐARVIRKI: ÞAKPLAN					Mkv: 1:50
STÍFINGARVEGGUR					Mkv: 1:20
SNIÐ					Mkv: 1:10
Hannað: S.M.S.	Teiknað: S.M.S.	Yfirfarið:	Dags: JÚLÍ 1998	Verknr: 98143	Teikn.nr: 271