
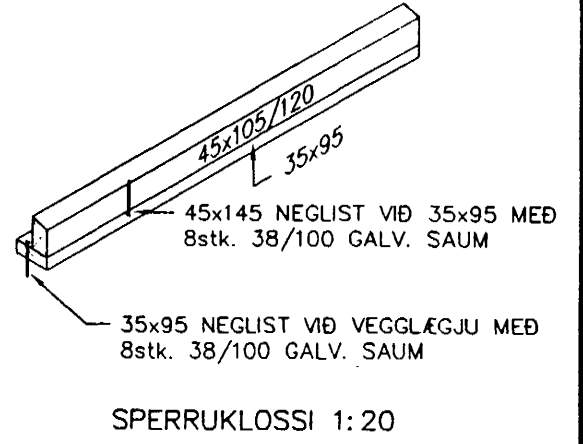
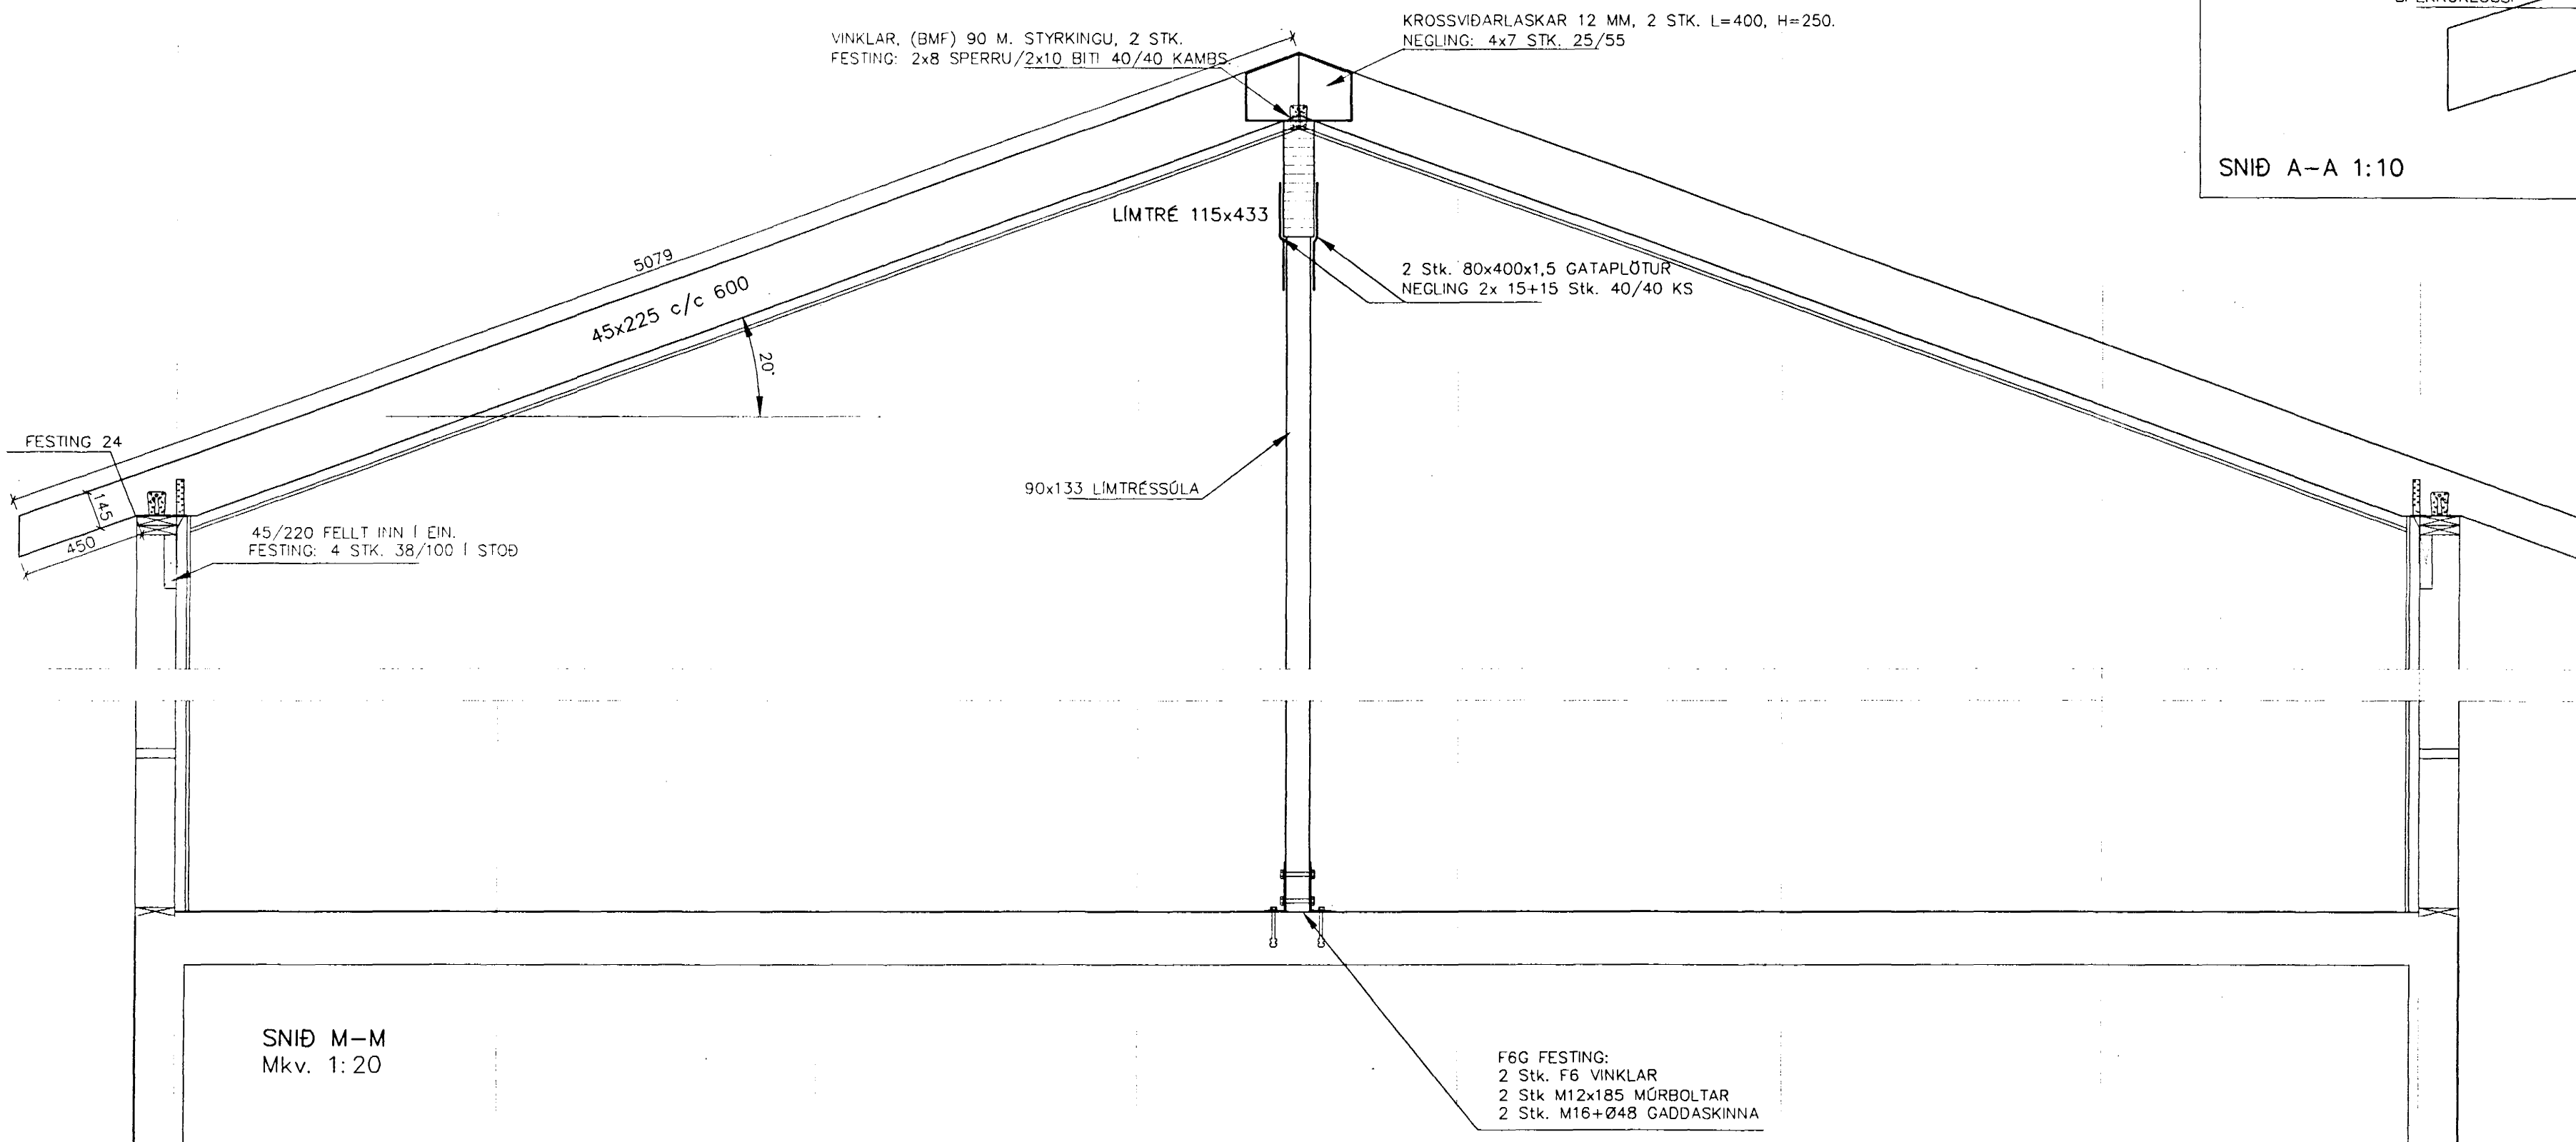


FESTING TOGBANDA Í ÞAKI 1:20

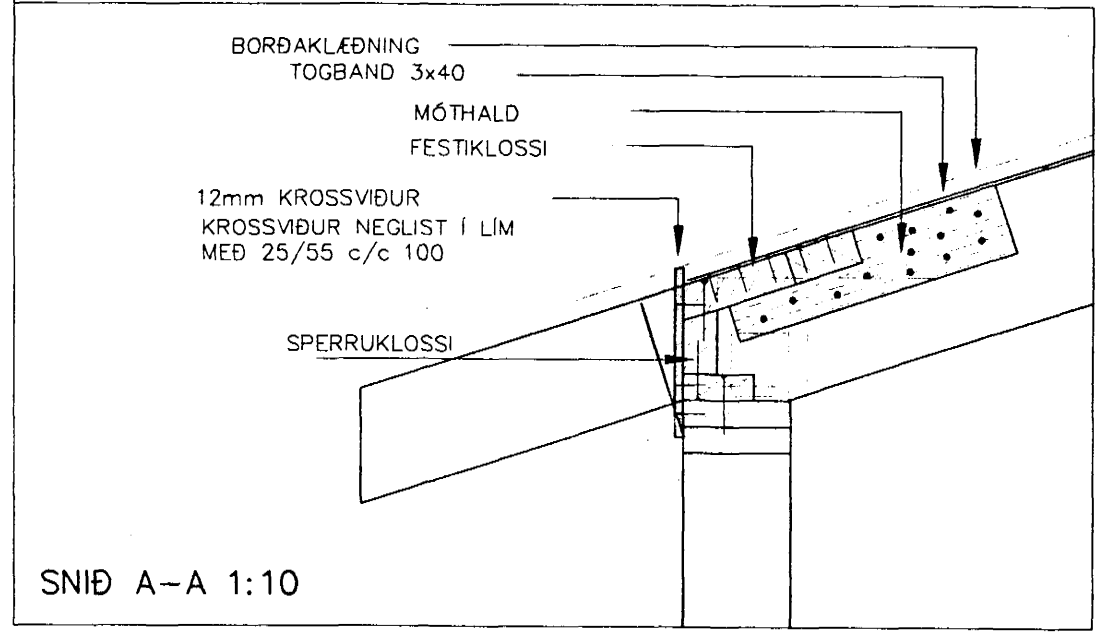

Byggingafultrúi Hafnarfjarðar  
Afgreitt þann  
20 AUG. 1998  
BP  
Kristján Þóráinsson

Hnitakerfi:					VERKFRÆÐISTOFA SUÐURLANDS AUSTURVEÐI 3-5, 800 BELFÖRÐI, Sími 482 3900, FAX 482 3914					Verk: SG HÚS BJARMAHLÍÐ 6 HAFNARFIRÐI				
Hæðakerfi:					BURÐARVIRKI: SNID Í SPERRUÞAK					Mkv: 1:20				
Vörpun:					FESTING TOGBANDA					Mkv: 1:20/1.10				
Skráarnafn: 98143_bv.dwg					Tilvísanir					Mkv:				
Br.	Dags.	Eðli breytingar	Af.	Sp.	Sambykkt: <i>Sigrúnir W. Jakobsen</i>	Hannað: S.M.S.	Teiknað: S.M.S.	Yfirfarið:	Dags: JÚLÍ 1998	Verknr: 98143	Teikn.nr: 274			