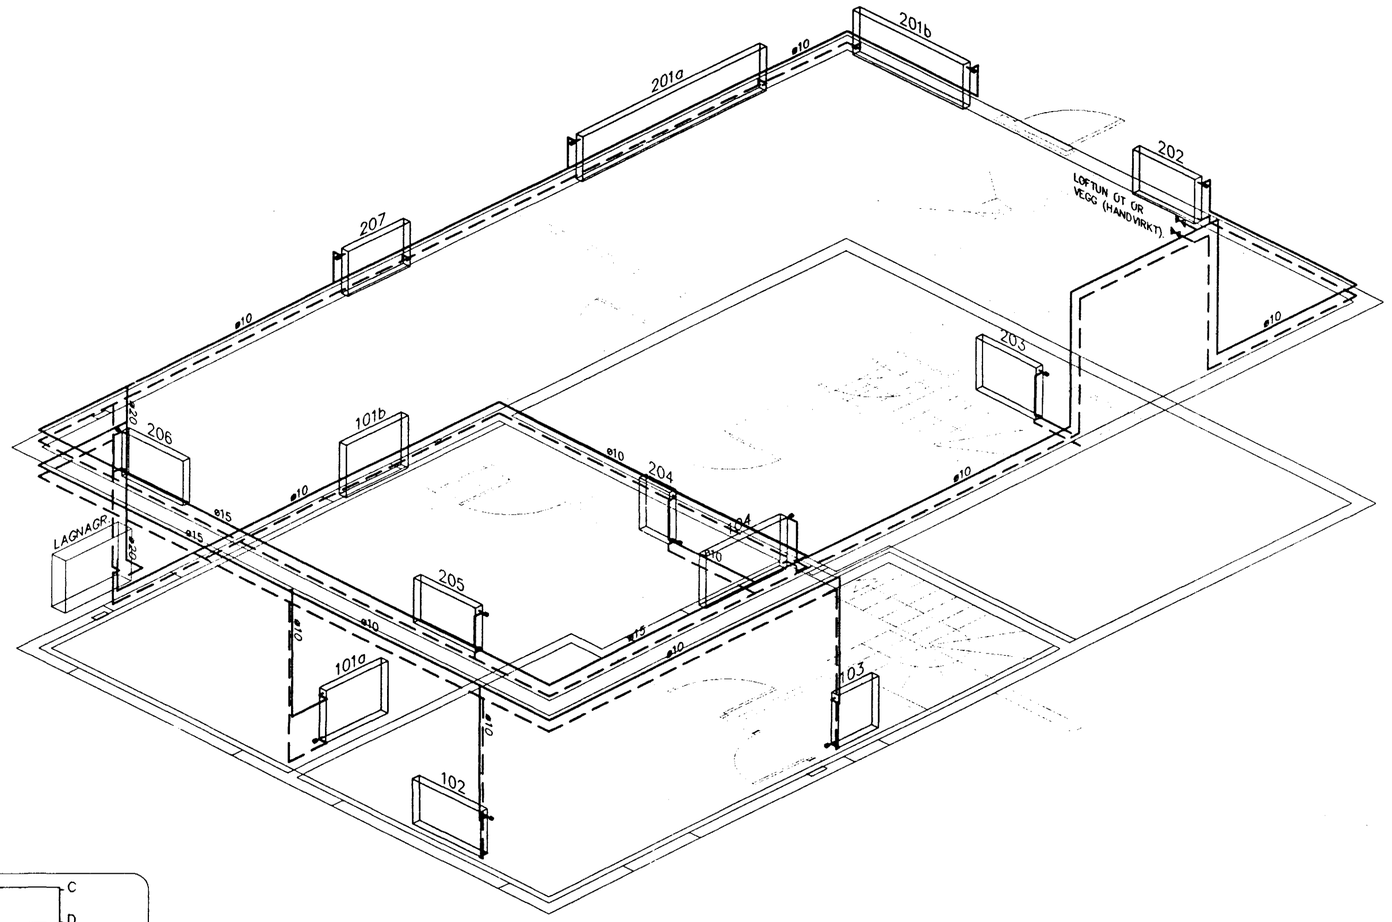

BJARMAHLÍÐ 6 HAFNARFIRÐI

OFNASKRÁ

A / B — OFN — C / D

OFN Nr.	AFKÖST ÞÖRF (W)	MESTA LENGD, HÆÐ LENGD	HÆÐ	VALINN OFN	AFKÖST (W)	STÚTAR	LOKI DANFOSS	ATH.
101a	1200	1000	700			C–D	FJVR10	
101b	1200	1000	700			A–B	FJVR10	
102	1420	1100	600			A–B	RA2000	
103	500	650	700			C–D	FJVR10	
104	1200	1000	700			C–D	RA2000	
201a	1930	3000	600			A–D	RA2000	
201b	1180	1800	600			B–C	RA2000	
202	1390	1000	600			C–D	RA2000	
203	730	1000	700			A–B	FJVR10	
204	700	500	700			A–B	FJVR10	
205	1220	1000	600			A–B	RA2000	
206	1220	1000	600			C–D	RA2000	
207	980	1000	600			A–B	RA2000	
ALLS	14.870							

SKÝRINGAR:

STÁLOFNAR SÉU SKV. ÍST 69.1
STÁLÞYKKT > 1.2 mm
ÞRÝSTIÞOL > 8 bar.

AFKÖST OFNA Í OFNATÖFLU MIÐA VIÐ Δ40° ÞANNIG AÐ EKKI ÞARF AÐ TAKA TIL ÞESS ÞEGAR VALDIR ERU OFNAR

MÆLA SKAL UNDIR ALLA GLUGGA OG BERA SAMAN VIÐ TÖFLU, ÁÐUR EN OFNAPÖNTUN ER GERÐ. HÆÐ OFNA SÉ MINNST 200 MM MINNI EN HÆÐ UNDIR GLUGGA FRÁ ENDANLEGU GÓLFI, OG LENGD OFNA UM 200 MM STYTTRI EN LENGD GLUGGA.

RÚMMYND
Mkv. c.a. 1:50

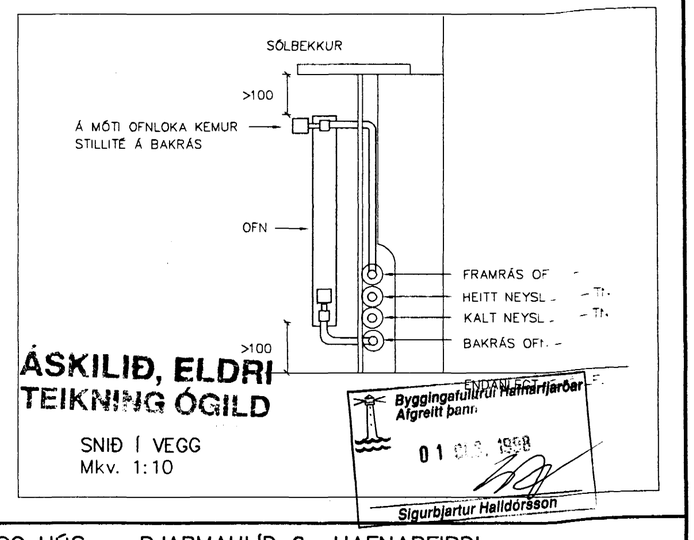

ÁSKILIÐ, ELDRI TEIKNING ÓGILD

SNIÐ Í VEGG
Mkv. 1:10

Byggingafulltrúi Hafnarfjarðar
Afgreitt þann: 01 [illegible]
Sigurbjartur Halldórsson

Hnitakerfi:							
Hæðakerfi:							
Vörpun:		1	30.NÓV.98	LEGU LAGNA OG OFNUM	SMS		
Skráarnafn: 98143_tri.dwg	Tilvísanir	Br.	Dags.	Eðli breytingar	Af.	Sp.	Samþykkt: Þórir Þórisson 130162-1909

VERKFRÆÐISTOFA SUÐURLANDS
AUSTURVEGI 2-5, 800 SELFOSSI, SÍMI 482 2900, FAX 482 3914

Verk: SG HÚS BJARMAHLÍÐ 6 HAFNARFIRÐI
LAGNIR: RÚMMYND HITALAGNA — Mkv: c.a. 1:50
SNIÐ — Mkv: 1:10
Mkv:

Hannað:	Teiknað	Yfirfarið:	Dags:	Verknr:	Teikn:
S.M.S.	S.M.S.		SEPT. 98	98143	533