Almenn ákvæði

Allar innsteyptar pípur eru PEX plastpípur í riflaðri PEH hlífðarkápu. (Rör í rör)

Pípur fyrir ofna og neysluvatn eru steyptar inn í plötu en gólfhitalögn á 2. hæð er lögð í 50 mm ílögn. Snjóbræðslurör eru innsteypt, 70 mm frá efri brún stéttar.

Allar plast pípur fyrir ofna– og gólfhita og snjóbræðslulögn skulu vera með súrefniskápu, gerðar fyrir að þola minnst 80°C heitt vatn og 6 bar þrýsting í 50 ár með öryggisstuðli 1,5.

Neysluvatnspípur frá deiliskáp eru ø15x2,5 nema annað sé tekið fram

Pípur frá deiliskáp í ofna eru allar ø12x2,0 nema annað sé tekið fram.

Allar pípur í bílskúr eru sýnilegar

Sýnilegar pípur eru ryðfríar pípur

Gert er ráð fyrir dósum bak við ofna u.þ.b 400 mm ofan plötu og frá þeim er svo lagt DN 15 utanáliggjandi pípa, bakvið ofn, að inntaki í ofna

Dósir í veggi fyrir neysluvatn, skal staðsetja hæfilega hátt miðað við notkunarstað. Gæta skal að því að láta nægjanlega langar pípur koma upp úr plötu til að ekki þurfi að bæta við plastpípur síðar.

Bil milli gólfita/snjóbræðslupípna er 250 mm.

Varmatap

Útreiknað varmatap húss er 18.800 W

Myndir hér til hliðar sýna útreiknað varmatap í hverju rými

Varmagjöf ofna, gólfhita og snjóbræðslu er á teikningu nr 24

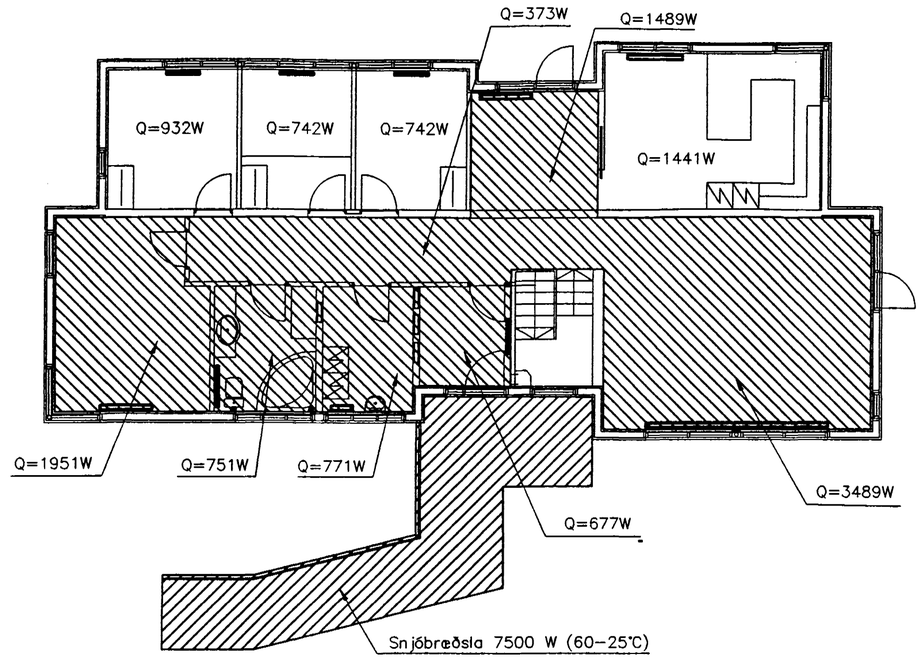

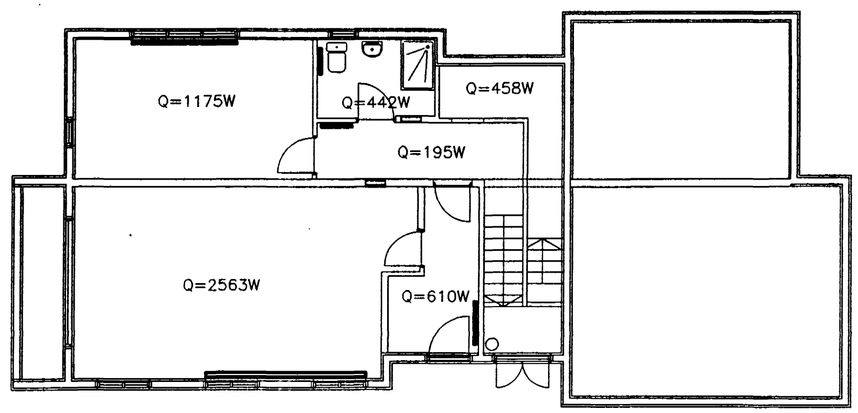

Byggingafulltrúi Hafnarfjarðar
Afgreitt þann
23 SEPT. 1997
Sigurbjartur Halldórsson

ÚTG.	DAGS.	EÐLI BREYTINGAR	TEIKNAÐ	YFIRF.	SAMÞ.

HANNAÐ:	þJ
TEIKNAÐ:	þJ
YFIRFARIÐ:	
SAMÞYKKT:	
KVARÐI:	1:100
SKRÁARHEITI:	PJ7090FN

Guðmundur Ámundason MVFÍ
Norðurvangi 21, 220 Hafnarf.

Jóhann Már Hektorsson, MTFÍ
Vesturhúsum 4, 112 Reykjav.

þorleikur Jóhannesson, MVFÍ
Lindarflöt 8, 210 Garðabæ

BJARMAHLÍÐ 8 – HAFNARFIRÐI

Lagnir
Yfirlitsmynd
Ýmis ákvæði

DAGS.:	01.09.97	VERK NR.:	9701	TEIKN.NR.:	20