

BLIKAÁS 11 HAFNARFIRÐI.





Samþykkt þann

02 MARS 2000

Byggingafræðingur í Hafnarfirði
Erlendur Hjálmarsson

fl. G. Valskjöldsdóttir

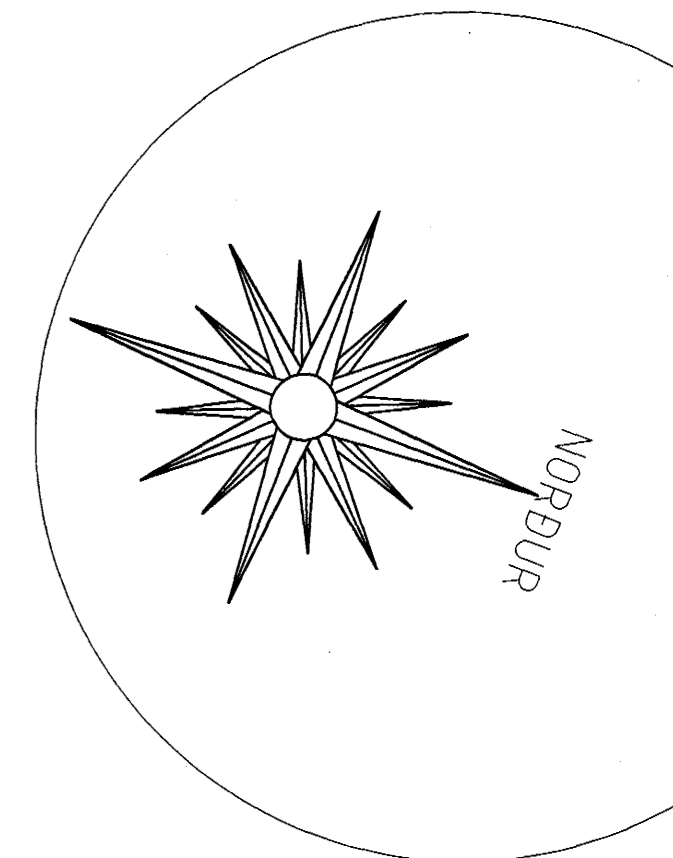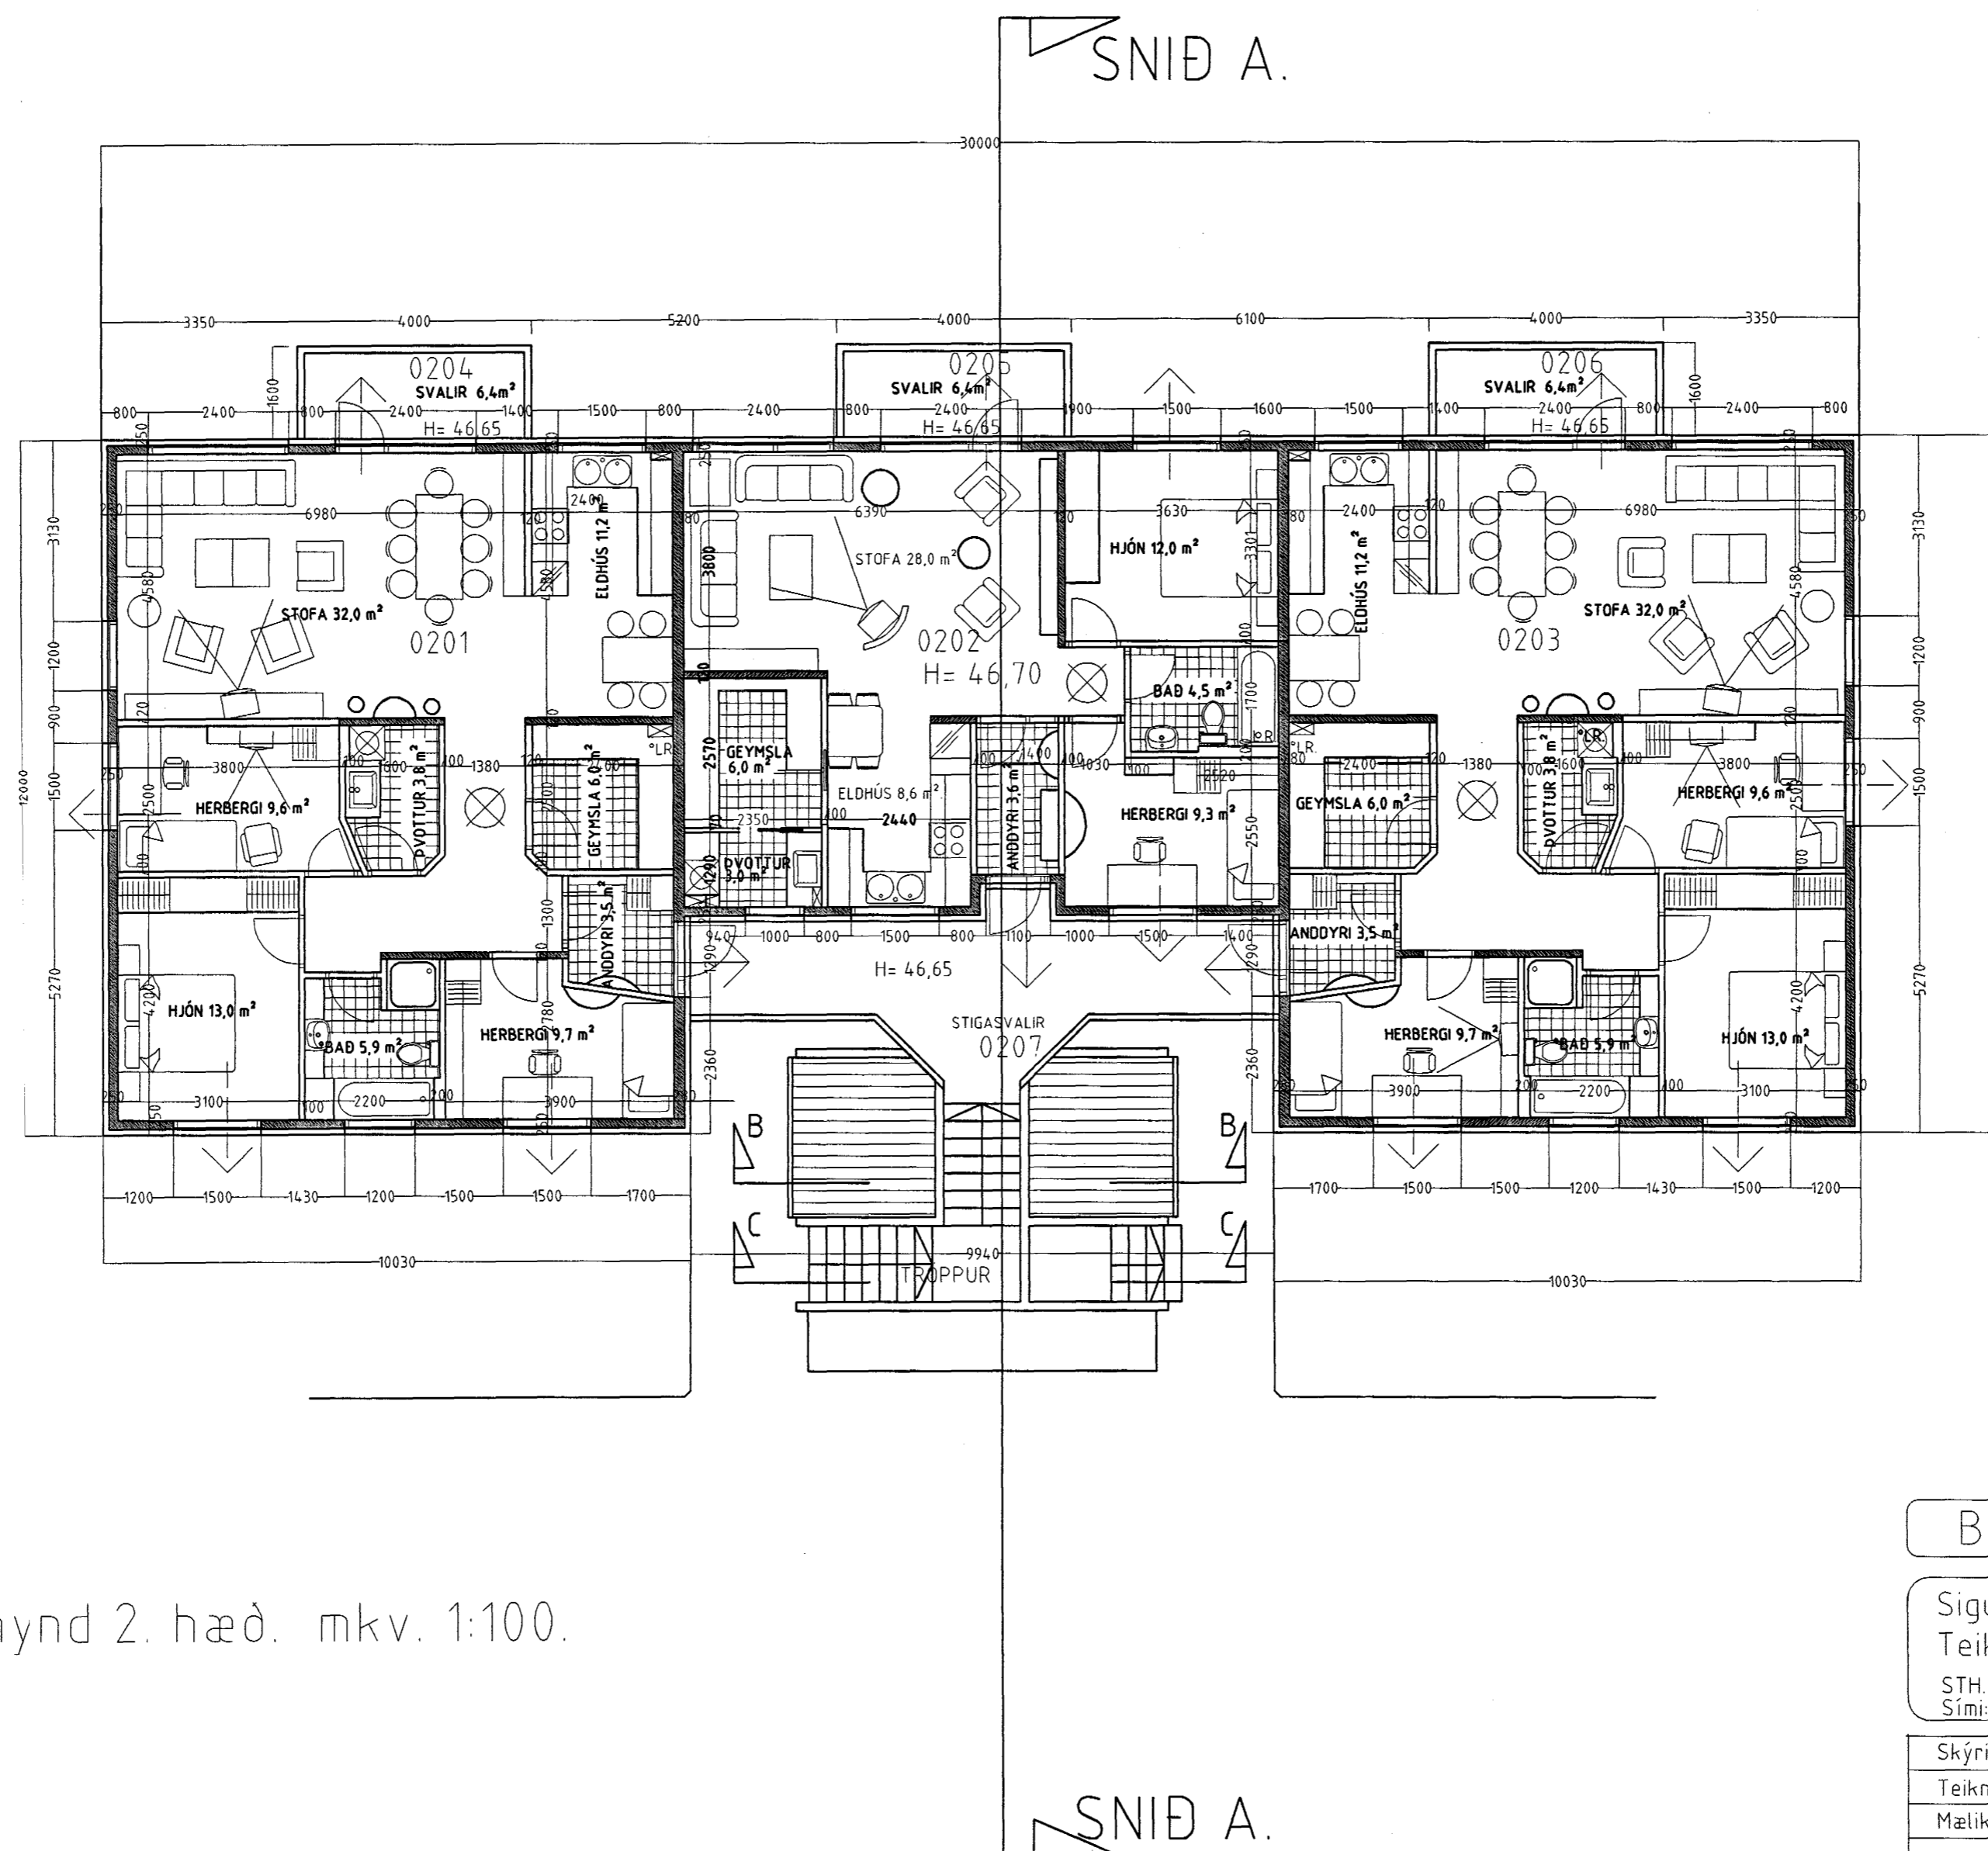

Grunnmynd 2. hæð. mkv. 1:100.

BLIKAÁS 11 HAFNARFIRÐI.

Sigurður Þorvarðarson byggingafræðingur b.f.í.
Teiknistofan Strandgötu 11 220 Hafnarfirði.
STH. teiknistofan ehf. kt. 510298-2769. Kt. aðalhönnuðar: 141250-4189.
Sími: 5651510. Fax: 5651299. Netfang: teiknistofan@islandia.is

Skýringar:	Aðaluppdráttur.
Teikning:	Grunnmynd 2. hæð.
Mælikvarði:	1: 100.
Undirskrift:	<i>29/10 1999 ljpb</i>
Blað nr: 2 af 7	Dagsetning: 1 október 1999.
Breytt:	málsetningar og stærðir breyttar 18-10-99 hjól og vagnar breytt 10 nóv. 1999. x
Skráningartíðlu og merkinum breytt 29-02-2000	