


SKÝRINGAR

NEYSLUVATNSLAGNIR ERU PEX 15x2,5 Í IDRATTARRÖRUM 25/20
 EINGÖNGU SKAL NOTA LAGNAEFNI VIÐURKENNT AF RANNSÓKNARSTOFUN BYGGINGARÍÐNADARINS.
 LAGNIR, TENGIDÓSIR OG DEILIGRINDUR SKULU VERA FRÁ SAMMA FRAMLEIÐANDA OG PASSA SAMAN.
 SETJA SKAL FESTINGAR Á LAGNIR c/c 150 cm. VÐ BEYGGJUR SKAL SETJA 3 FESTINGAR.
 BEYGGJURADIUS SKAL ÁVALLT VERA STÆRRI EN 5 * YTRA ÞVERMÁL PÍPNA.
 ÞRÝSTIÞRÖFUN Á PLASTLÖGNUM SKIÐTIST Í 2 LOTUR FYRRI LÖTA ER FRAMKVEMD Í 1 KLUKKUSTUND OG ER ÞRÝSTINGUR 15 BÄR FYRIR NEYSLUVATN.
 SEINNI LÖTAN ER GERÐ Í BEINU FRAMHALDI AF FYRRI LÖTU OG SAMI ÞRÝSTINGUR NOTADUR SEINNI LÖTA SKAL STANDA Í 2 KLUKKUSTUNDIR.
 FYLLA SKAL ÖT PRÖFUNARBLÄÐ SEM SÝNIR NIÐURSTÖÐUR PRÖFUNAR.

GRUNNMYND 2 HÆÐAR 1:50

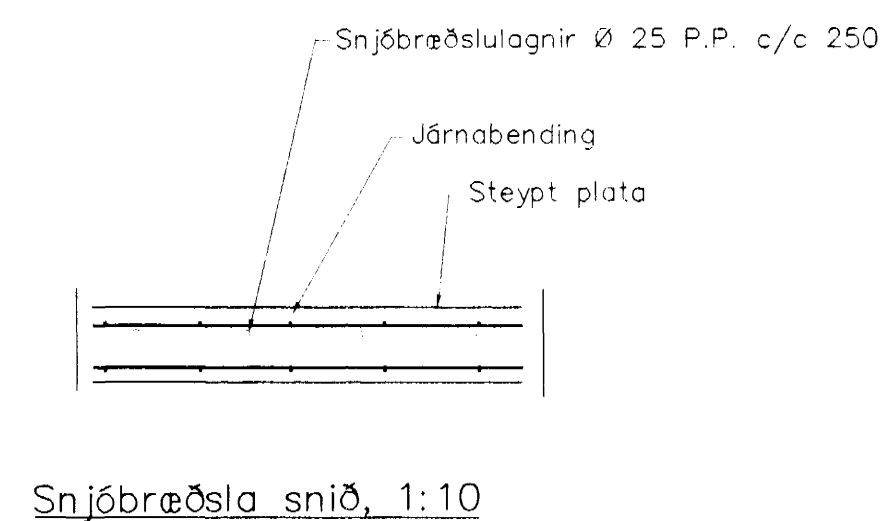

Ofn Nr.	Blikaás 11 Staðsetning	Hitabörf Kcal/h	Mesta Legnigt	Mesta Hæð	Hitabörf Watt	Stíllitala TA-loki
201	Anddyri	500	800	600	582	2,5
202	Herbergi	980	1300	600	1140	4
203	Bað	550	600	600	640	2,5
204	Hjón	1170	1300	600	1361	5
205	Herbergi	740	1300	600	861	4
206	Þvottur	350	600	600	407	1,5
207	Gangur	650	1000	600	756	3
208	Stofa	730	1000	400	849	3
209	Stofa	1710	2200	400	1989	6
210	Stofa	860	1200	400	1000	4
211	Geymsla	350	800	600	407	1,5
212	Herbergi	980	1300	600	1140	4
213	Anddyri	400	800	600	465	2
214	HANDKLÆÐAOFN					2,5
215	Hjón	1170	1300	600	1361	5
216	Stofa	711	1200	400	827	3
217	Stofa	1710	2200	400	1989	6
218	Eldhús	680	800	600	791	3
219	Þvottur	800	800	600	930	4
220	Anddyri	500	800	600	582	2,5
221	Herbergi	980	1300	600	1140	4
222	HANDKLÆÐAOFN					2,5
223	Hjón	1170	1300	600	1361	5
224	Herbergi	740	1300	600	861	4
225	Þvottur	350	600	600	407	1,5
226	Gangur	650	1000	600	756	3
227	Stofa	730	1000	400	849	3
228	Stofa	1710	2200	400	1989	6
229	Stofa	860	1200	400	1000	4
230	Geymsla	350	800	600	407	1,5

Br. Dags. Eðli breytinga Sign

BLIKAÁS 11 HAFNARFIRDI

HITA-VATNS OG FRÁRENNSLISLAGNIR 2 HÆÐAR

Sambykkt þann 29 SEPT. 2000

DAGS. Júní 2000 29 SEPT. 2000

VERK NR. 2012 Byggingafrádrátturinn í Hafnarfirði E.h. Sigurbjarnir Þorsteinsson

TEIKN. NR. 2-03

HANNAE Sveinbjörn Hinriksson Kt.160851-2529

TEIKN. Sveinbjörn Hinriksson Kt.160851-2529

YFIRVARI

TÆKNIÞJÓNUSTA SIGURDAR ÞORLEIFSSONAR ehf
 STRANDGÖTU 11 220 HAFNARFIRDI
 Sími 555-4255 FAX 565-2875
 E-mail taekniþjonusta@islandia.is