


RÜMMYND HITALAGNA 1:50

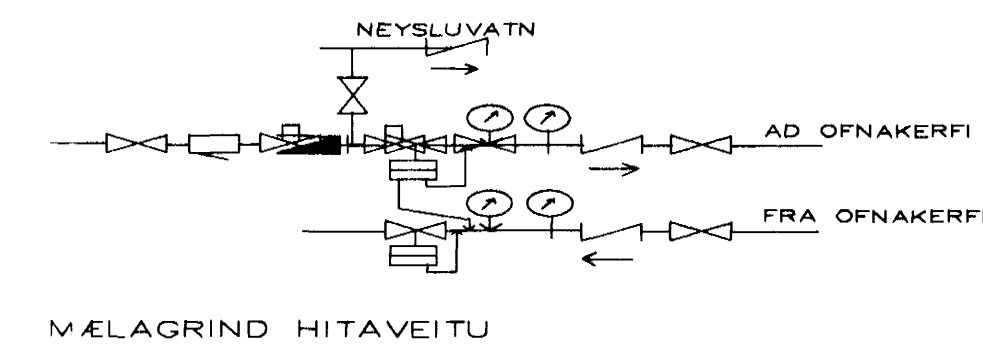

HITALAGNIR SKÝRINGAR

Hitalagnir skulu vera úr svörtum stálþípum með skrúfuðum tengistykkjum DIN 2440.
 Greinar að einstökum ofnum skulu vera 10 mm nema annað sé tilgreint á teikningum.
 Fjarlægð 6 milli festinga
 Notandi: Fjarlægð
 15-32 mm Fjarlægð 2,5 m
 40-53 mm 3,0 m
 Elnagnir skal lagðar með 20mm Climaflex háikum.
 Á alla ofna komi sjálfvirkir ofnlokar, stillitæ og loftskrúfur.
 Lagir skal brýstprófa við 6 bær, og skal brýstingur standa omk. 8 tíma án þess að falla.

BR.	DAGS.	EDLI BREITINGA	SIGN.
BLIKAÁS 11 HAFNARFIRÐI			
RÜMMYND HITALAGNA			
MKV 1:50			
Samþykkt þann 29 SEPT. 2000			
DAGS. SEPT. 2000			
VERK NR. 2012			
TEIKN. NR. 2-05			
FIANNAP SIG. ÞORLEIFSS.KT24768-3009			
TEIKN. G.H.			
TEIKN. ÞJÓNUSTA SIGURDAR ÞORLEIFSSONAR ehf			
STRANDGATA 11-220 HAFNARFIRÐI-SÍMI 555-4255			