


FRÁRENNSLISLAGNIR
SKÝRINGAR

Frárennslislagirnir ofan botnplötu skulu vera úr RAU-P.P. (polypropylen), hjóðeinangrandi lagirnir skreyting lagna skal vera á múffum með þástíringjum.
Við skreytingu lagna skal þess gætt að þensla í lögnum verði í múffustykkjum.
Fjarlægð milli festinga skal ekki vera meiri en Lóðrettar lagirnir 10*D
Lóðrettar lagirnir 20*D
D=þvermál lagna
Einangra skal fallþpur með 30 mm steinull og vefja með plastfólíu

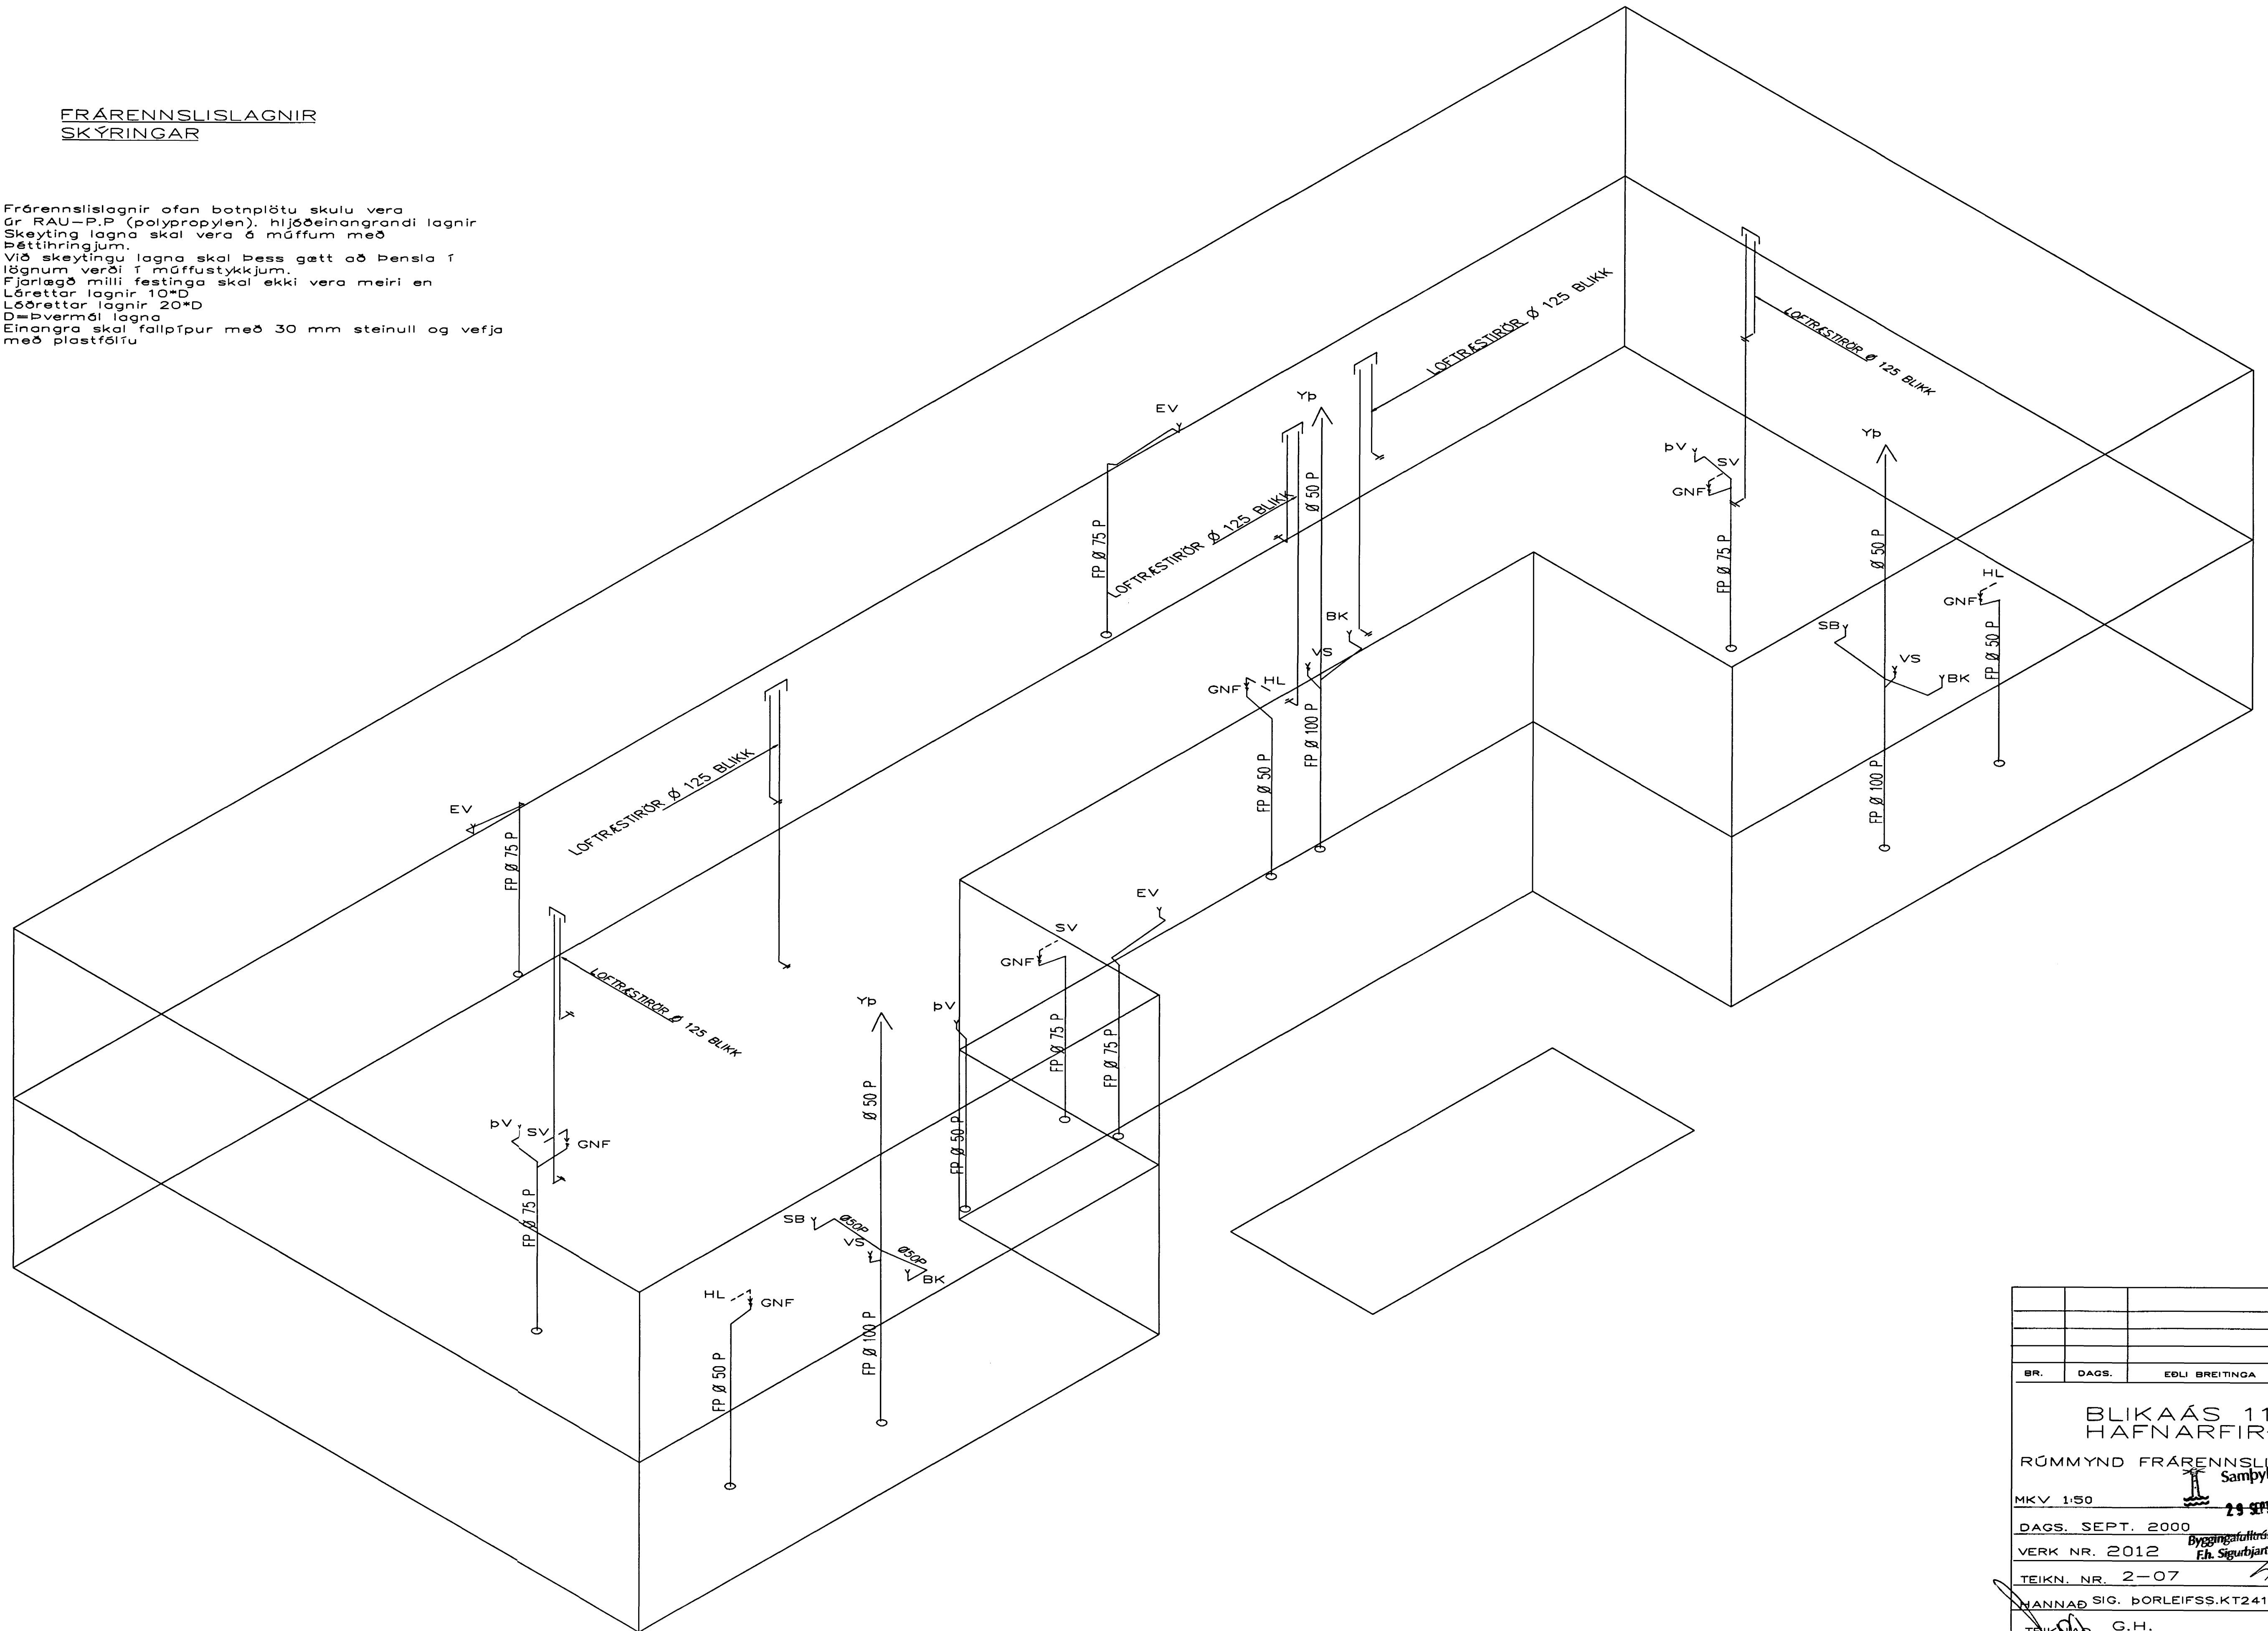

RÚMMYND FRÁRENNSLISLAGNA 1:50

BR.	DAGS.	EDLI BREITINGA	SIGN.
BLIKAÁS 11 HAFNARFIRÐI RÚMMYND FRÁRENNSLISLAGNA Samþykkt þann			
MKV 1:50		29 SEPT. 2000	
DAGS. SEPT. 2000			
VERK NR. 2012			
TEIKN. NR. 2-07			
MANNAD SIG. ÞORLEIFSS.KT241148-3009			
TEIKN. G.H.			
YFIRFARIÐ			
TÆKNIPJÓNUSTA SIGURÐAR ÞORLEIFSSONAR ehf			
STRANDGÖTU 11-220 HAFNARFIRÐI-SÍMI 555-4255			