


SKÝRINGAR

INNSTEYPTAR GÓLFHITALAGNIR ERU 18x2 Pe-PEX 0,6 MPa, 60°C. STEYPUHULA YFIR LÖGNUM MIN 30 MM

Byggingafulltrúi Hafnarfjarðar
 Afgreitt þann
 05 JULI 2000

Stjórnloki á hverri slaufu,
 stjórnloki stýrist af hitanema
 í herbergi staðsetum
 1,5-2 m yfir gólfi

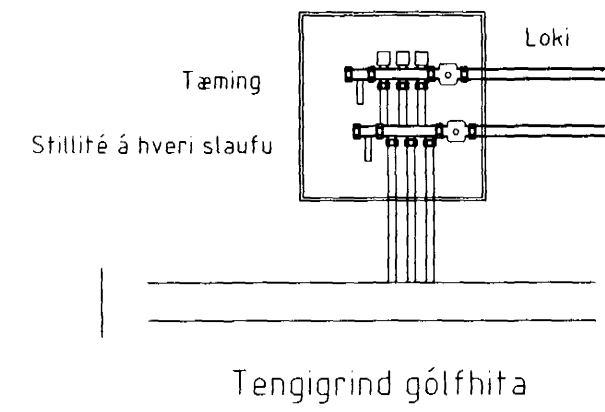

Gólfhiti 1 hæð. mkv. 1:50.

Blikaás 12 Hafnarfirði.

Sigurður Þorvarðarson byggingafræðingur b.í.
 Teiknistofan Strandgötu 11 220 Hafnarfirði.
 STH. teiknistofan ehf. kt. 510298-2769. Kf. aðalhönnuðar: 141250-4189.
 Sími: 5651510. Fax: 5651299. Netfang: teiknistofan@islandia.is

Skýringar:	Séruppdráttur.
Teikning:	GÓLFHITI.
Mælikvarði:	mkv. 1:50
Undirskrift:	
Blað nr: 4/	Dagsetning: 22 maí 2000.
Breytt:	