


**FRÁRENNSLISLAGNIR
SKÝRINGAR**

Frárennslislagirnir ofan botnplötu skulu vera úr RAU-P.P (polypropylen), hljóðeinangrandi lagnir.
Skeyting lagna skal vera á múffum með þéttihringjum.
Við skeytingu lagna skal þess gætt að þensla í lögnum verði í múffustykkjum.
Fjarlægð milli festinga skal ekki vera meiri en Láréttar lagnir 10*D
Láréttar lagnir 20*D
D=Þvermál lagna
Einaangra skal fallpípur með 30 mm steinull og vefja með plastfólíu

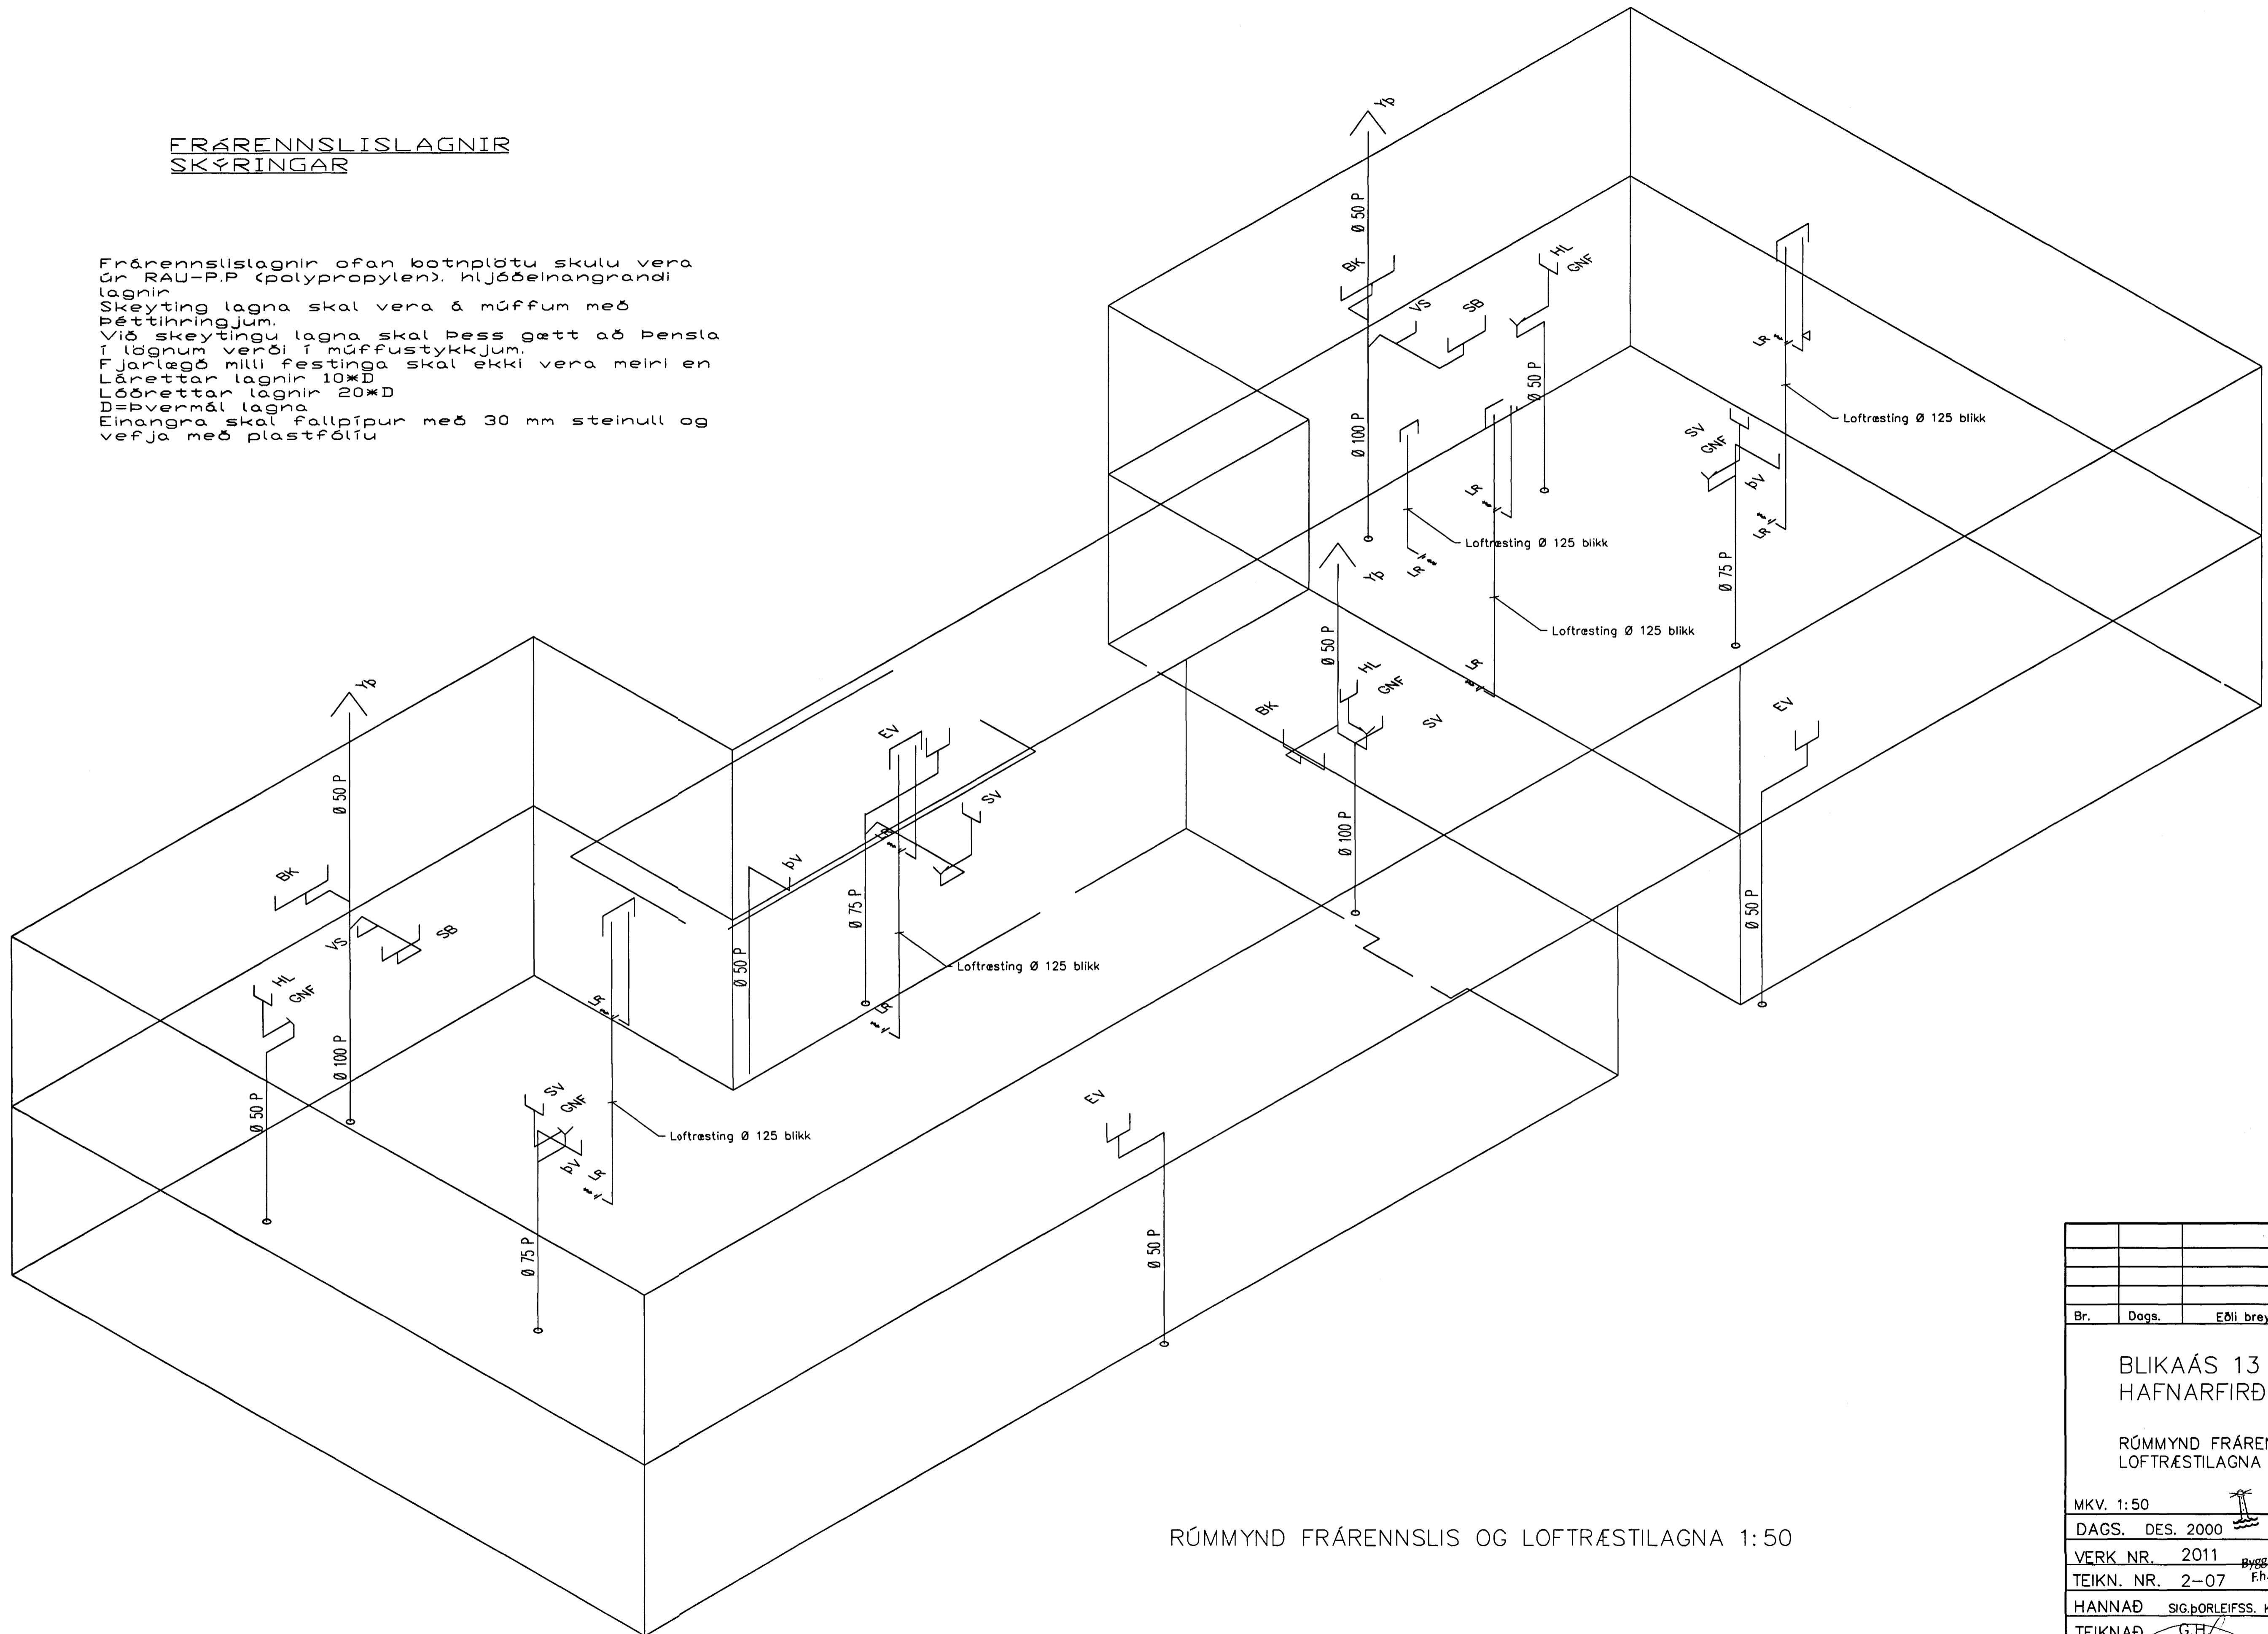

RÚMMYND FRÁRENNSLIS OG LOFTRÆSTILAGNA 1:50

Br.	Dags.	Eðli breytinga	Sign
BLIKAÁS 13 HAFNARFIRÐI			
RÚMMYND FRÁRENNSLIS OG LOFTRÆSTILAGNA			
MKV. 1:50	Samþykkt þann <i>16 JAN 2011</i>		
DAGS. DES. 2000	Byggingafulltrúinn / Hafi F.h. Sigurbjartur Halldórsson		
VERK NR. 2011			
TEIKN. NR. 2-07			
HANNAÐ SIG. ÞORLEIFSS. KT. 241148-3009			
TEIKNAD G.H.			
YFIRFARID			
TÆKNIPJÓNUSTA SIGURDOR LEIFSSONAR ehf STRANDGÖTU 11 220 HAFNARFIRÐI Sími 895-4355 FAX 895-3875 E-mail teknipj@leifsson.is			

ah. 10/01/01 lög p