


ATH:  
 HITLAGNIR ERU Ø10 MM RÖR Í RÖR AÐ OG FRÁ HVERJUM OFNI  
 NEYSLUVATNSLAGNIR ERU Ø16 MM RÖR Í RÖR.

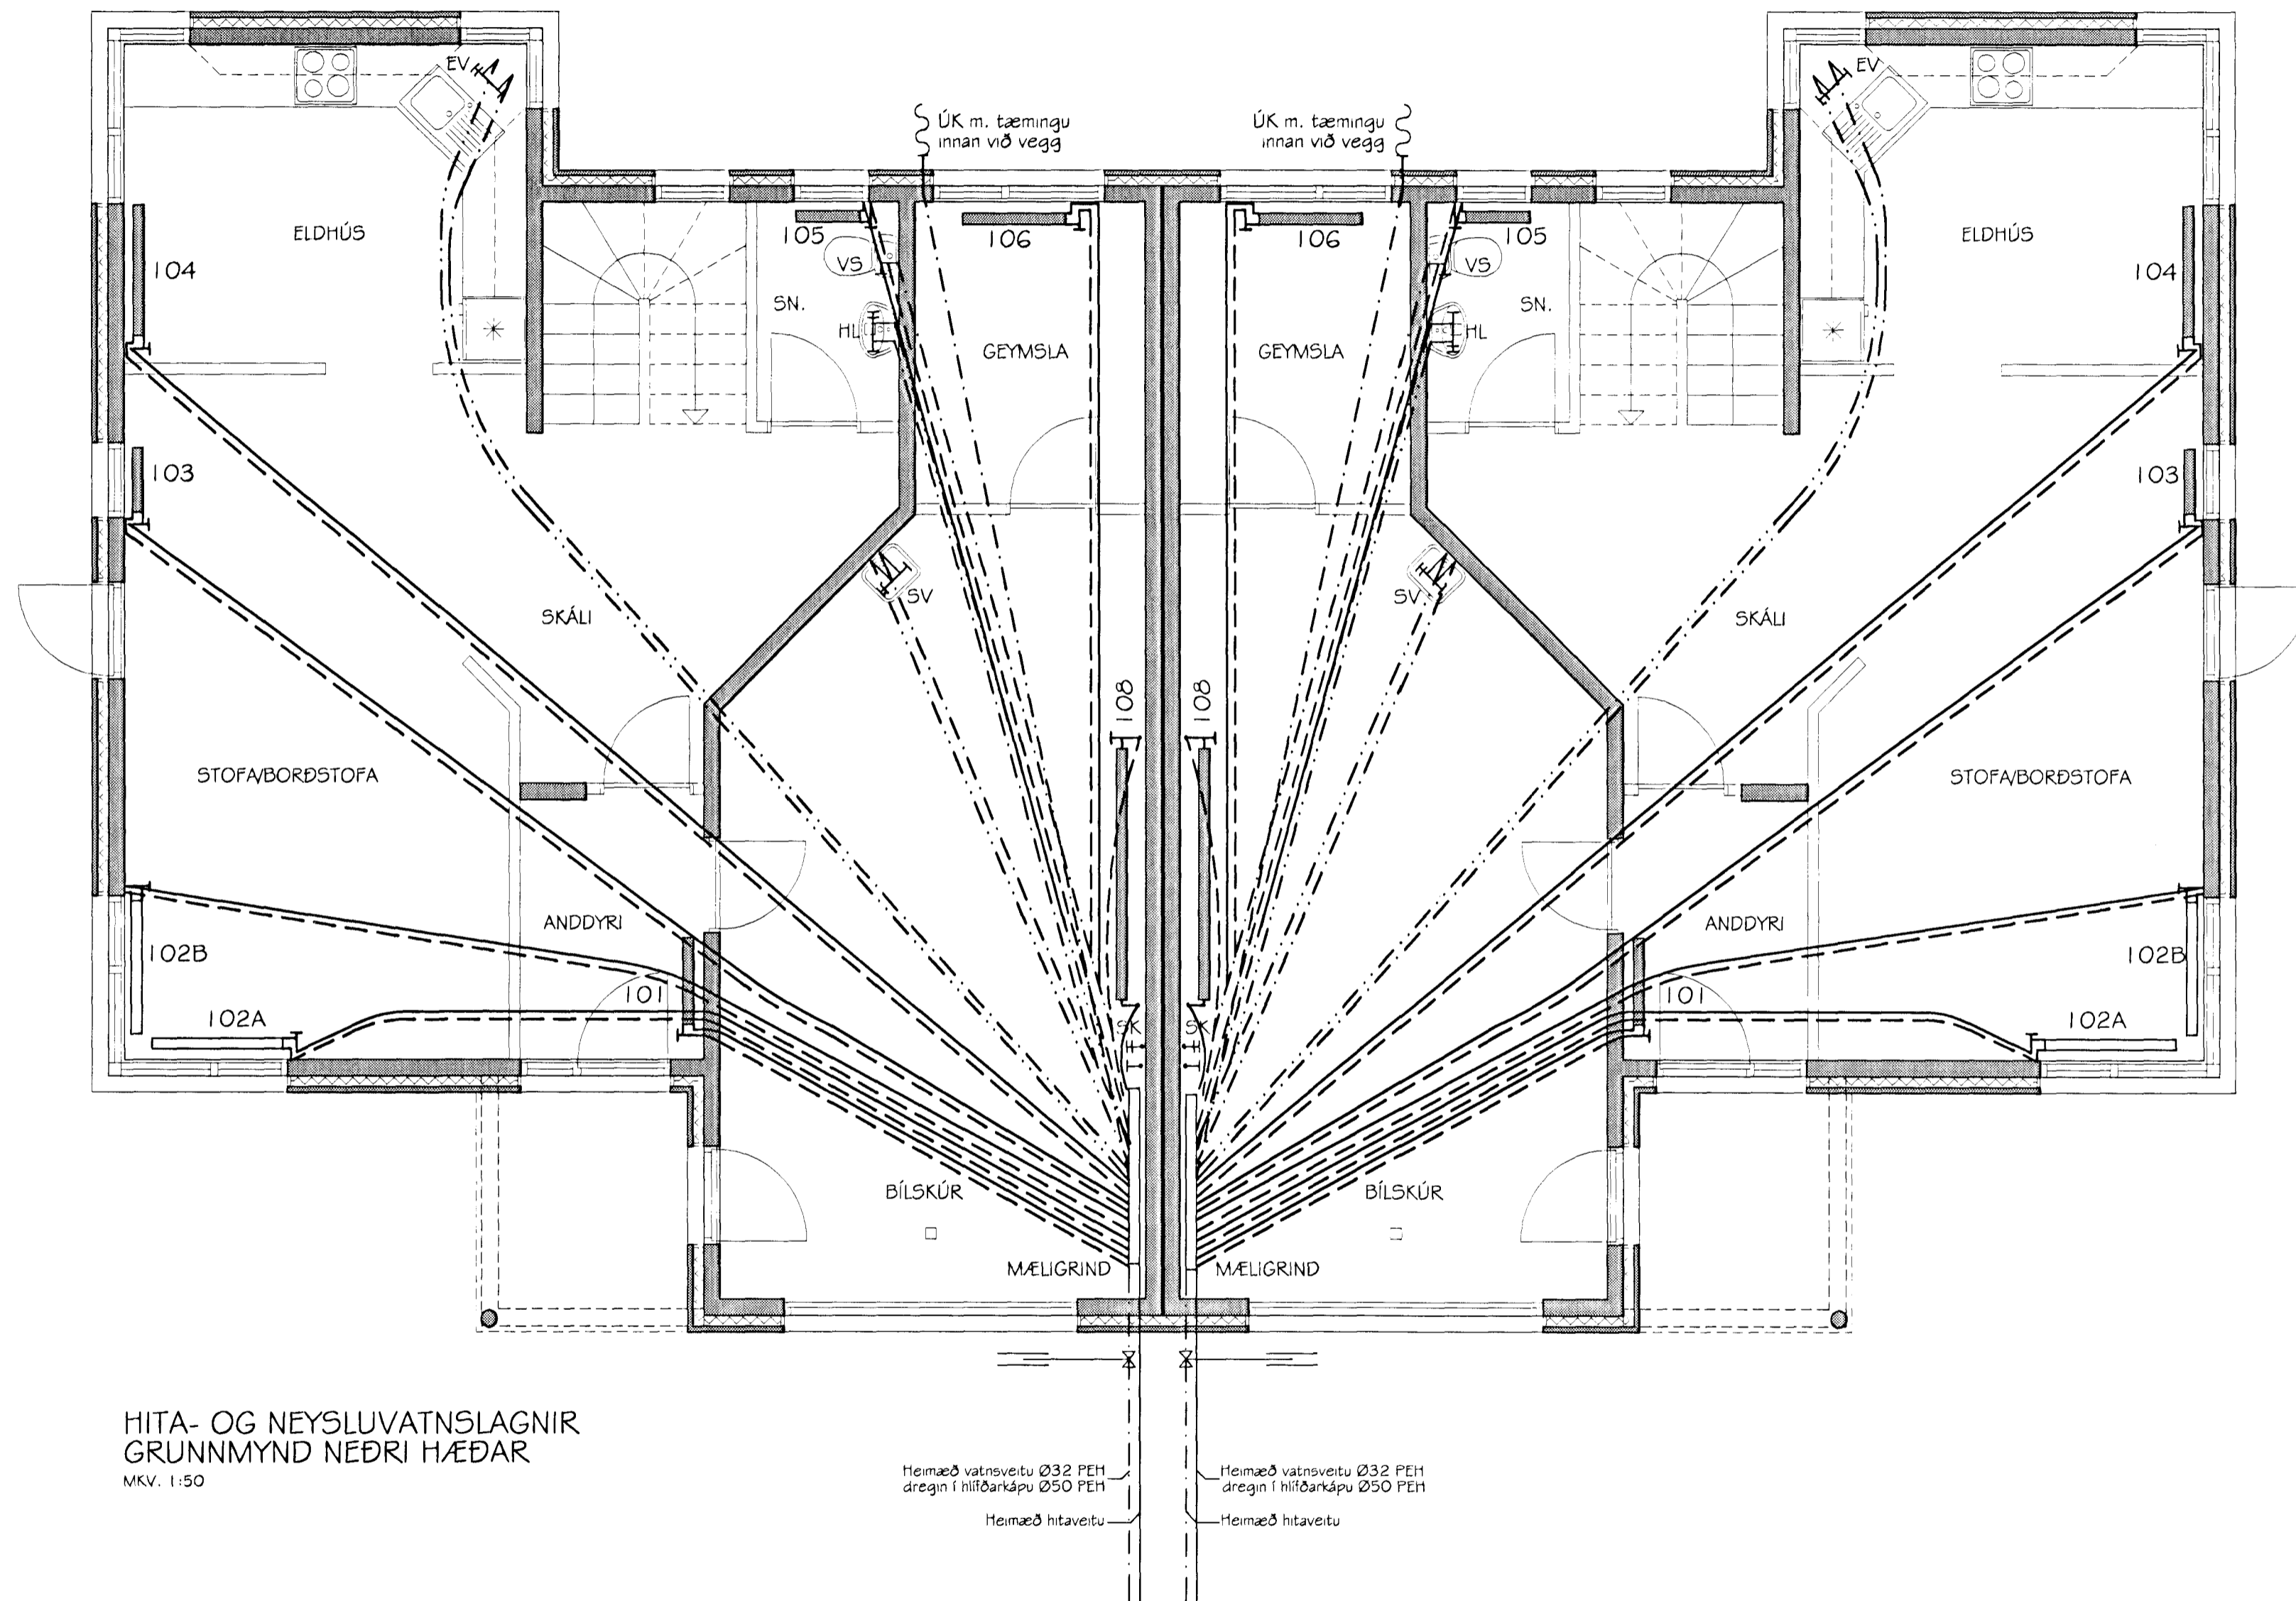

HITA- OG NEYSLUVATNSLAGNIR  
 GRUNNMYND NEDRI HÆÐAR  
 MKV. 1:50

Heimæð vatnsveitu Ø32 PEH  
 dregin í hlífðarkápu Ø50 PEH  
 Heimæð hitaveitu  
 Heimæð vatnsveitu Ø32 PEH  
 dregin í hlífðarkápu Ø50 PEH  
 Heimæð hitaveitu

Byggingafulltrúi Hafnarfjarðar  
 Afgreitt þann  
 13 JULI 2001  
 VG

Br. nr.	Dags.	Af.	Breyting
(A)			
(B)			
(C)			
(D)			

**TEIKNISTOFAN  
 TORGIÐ**  
 RÁÐGJÖF - HÖNNUN - EFTIRLIT

ARMÚLI 36, 108 REYKJAVÍK, SÍMI 568-8866, FAX 568-8878  
 Þorsteinn Friðþjófsón, Magnús Þ. Guðmundsson,  
 byggingatæknifræðingur innanhússarkitekt.  
 Kt. 211055-5299 Kt. 240654-5559

**BLIKAÁS 14-16  
 HAFNARFJÖRDUR**

Teikningarheiti: HITA- OG NEYSLUVATNSLAGNIR  
 GRUNNMYND NEDRI HÆÐAR

Dags. 29.09.2000. Kvart. 1:50  
 Hannað ÞF Teiknað ÞF Samp. *Þorsteinn*  
 Verknr. 99-824 Teikn.nr. 801 Breyt.nr.