


SNÍÐ AF TENGIÐI SÖKKULSSKAUTS

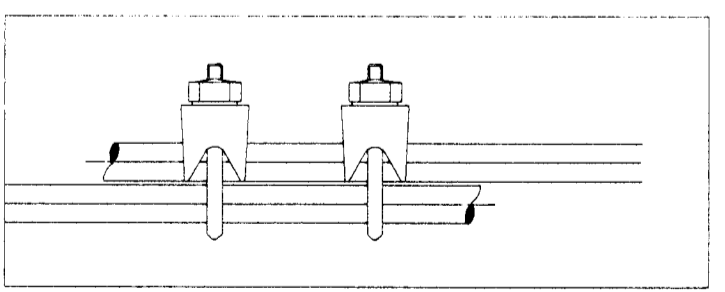

SAMTENGING TEINA
 VERKLÝSING SÖKKULSSKAUTS:
 VERKTAKI SKAL TENGJA SAMAN TVÖ NEDSTU JÁRNIN Í SÖKKLINUM, ÞANIG AD LEIDANDI SAMBAND FÁIST. JÁRNIN SKULU TENGÐ SAMAN MED VIRALÁSUM. MIÐAD SÉ VÍÐ AD TVEIR OG TVEIR VIRALÁSAR SÉU Á HVERRI SAMTENGINGU. TAKA SKAL TVÖ STEYPUJÁRN UPP ÚR SÖKKLINUM Í TENGIÐS UNDIR TÖFLU, SEM SÍÐAN SKAL FRAMLENGJA MED 16mm² KOPAVÍR SEM TENGIST VÍÐ PE SKINNU Í TÖFLU.

BREYTINGAR				
ÚTG.	DAGS.	BREYTING	HA.	YF.

VERKHLUTI
SÖKKULSKAUT LAGNIR Í JÖRÐU

KVARDI 1:50

HANNAÐ	TEIKNAD	YFIRF.	ÚTGÁFA
ÁSGEIR A.	ÁSGEIR A.		

VERKKAUPI

GÖTUHEITI
BLIKAÁS 14

STADUR
HAFNARFIRÐI

Ásgeir Ambjörnsson rafionfræðingur
 kennit. 200352-3359
 Hjallabraut 17, 220 Hafnarfirdi Sími 555 4123 / 899 4123

TEIKNING NR.	BLAD NR.	N. BLAD NR.
20332	2	3

DAGS.	VERK NR.
10.05.2000	

SAMP. KENNIT.
 Gíða 0403875789