


**FRÆRENNSLISLAGNIR
SKÝRINGAR**

Frærennislislaghnir ofan botnplötu skulu vera úr RAU-P.P (polypropylen), hljóðeinangrandi laghnir.
Skeyting lagna skal vera á múffum með þéttlihringjum.
Við skeytingu lagna skal þess gætt að þensla í lögnum verði í múffustykkjum.
Fjarlægð milli festinga skal ekki vera meiri en Lárættar laghnir 10*D
Lóðrættar laghnir 20*D
D=þvermál lagna.
Elnangra skal fallpípur með 30 mm steinull og vefja með plastfólíu

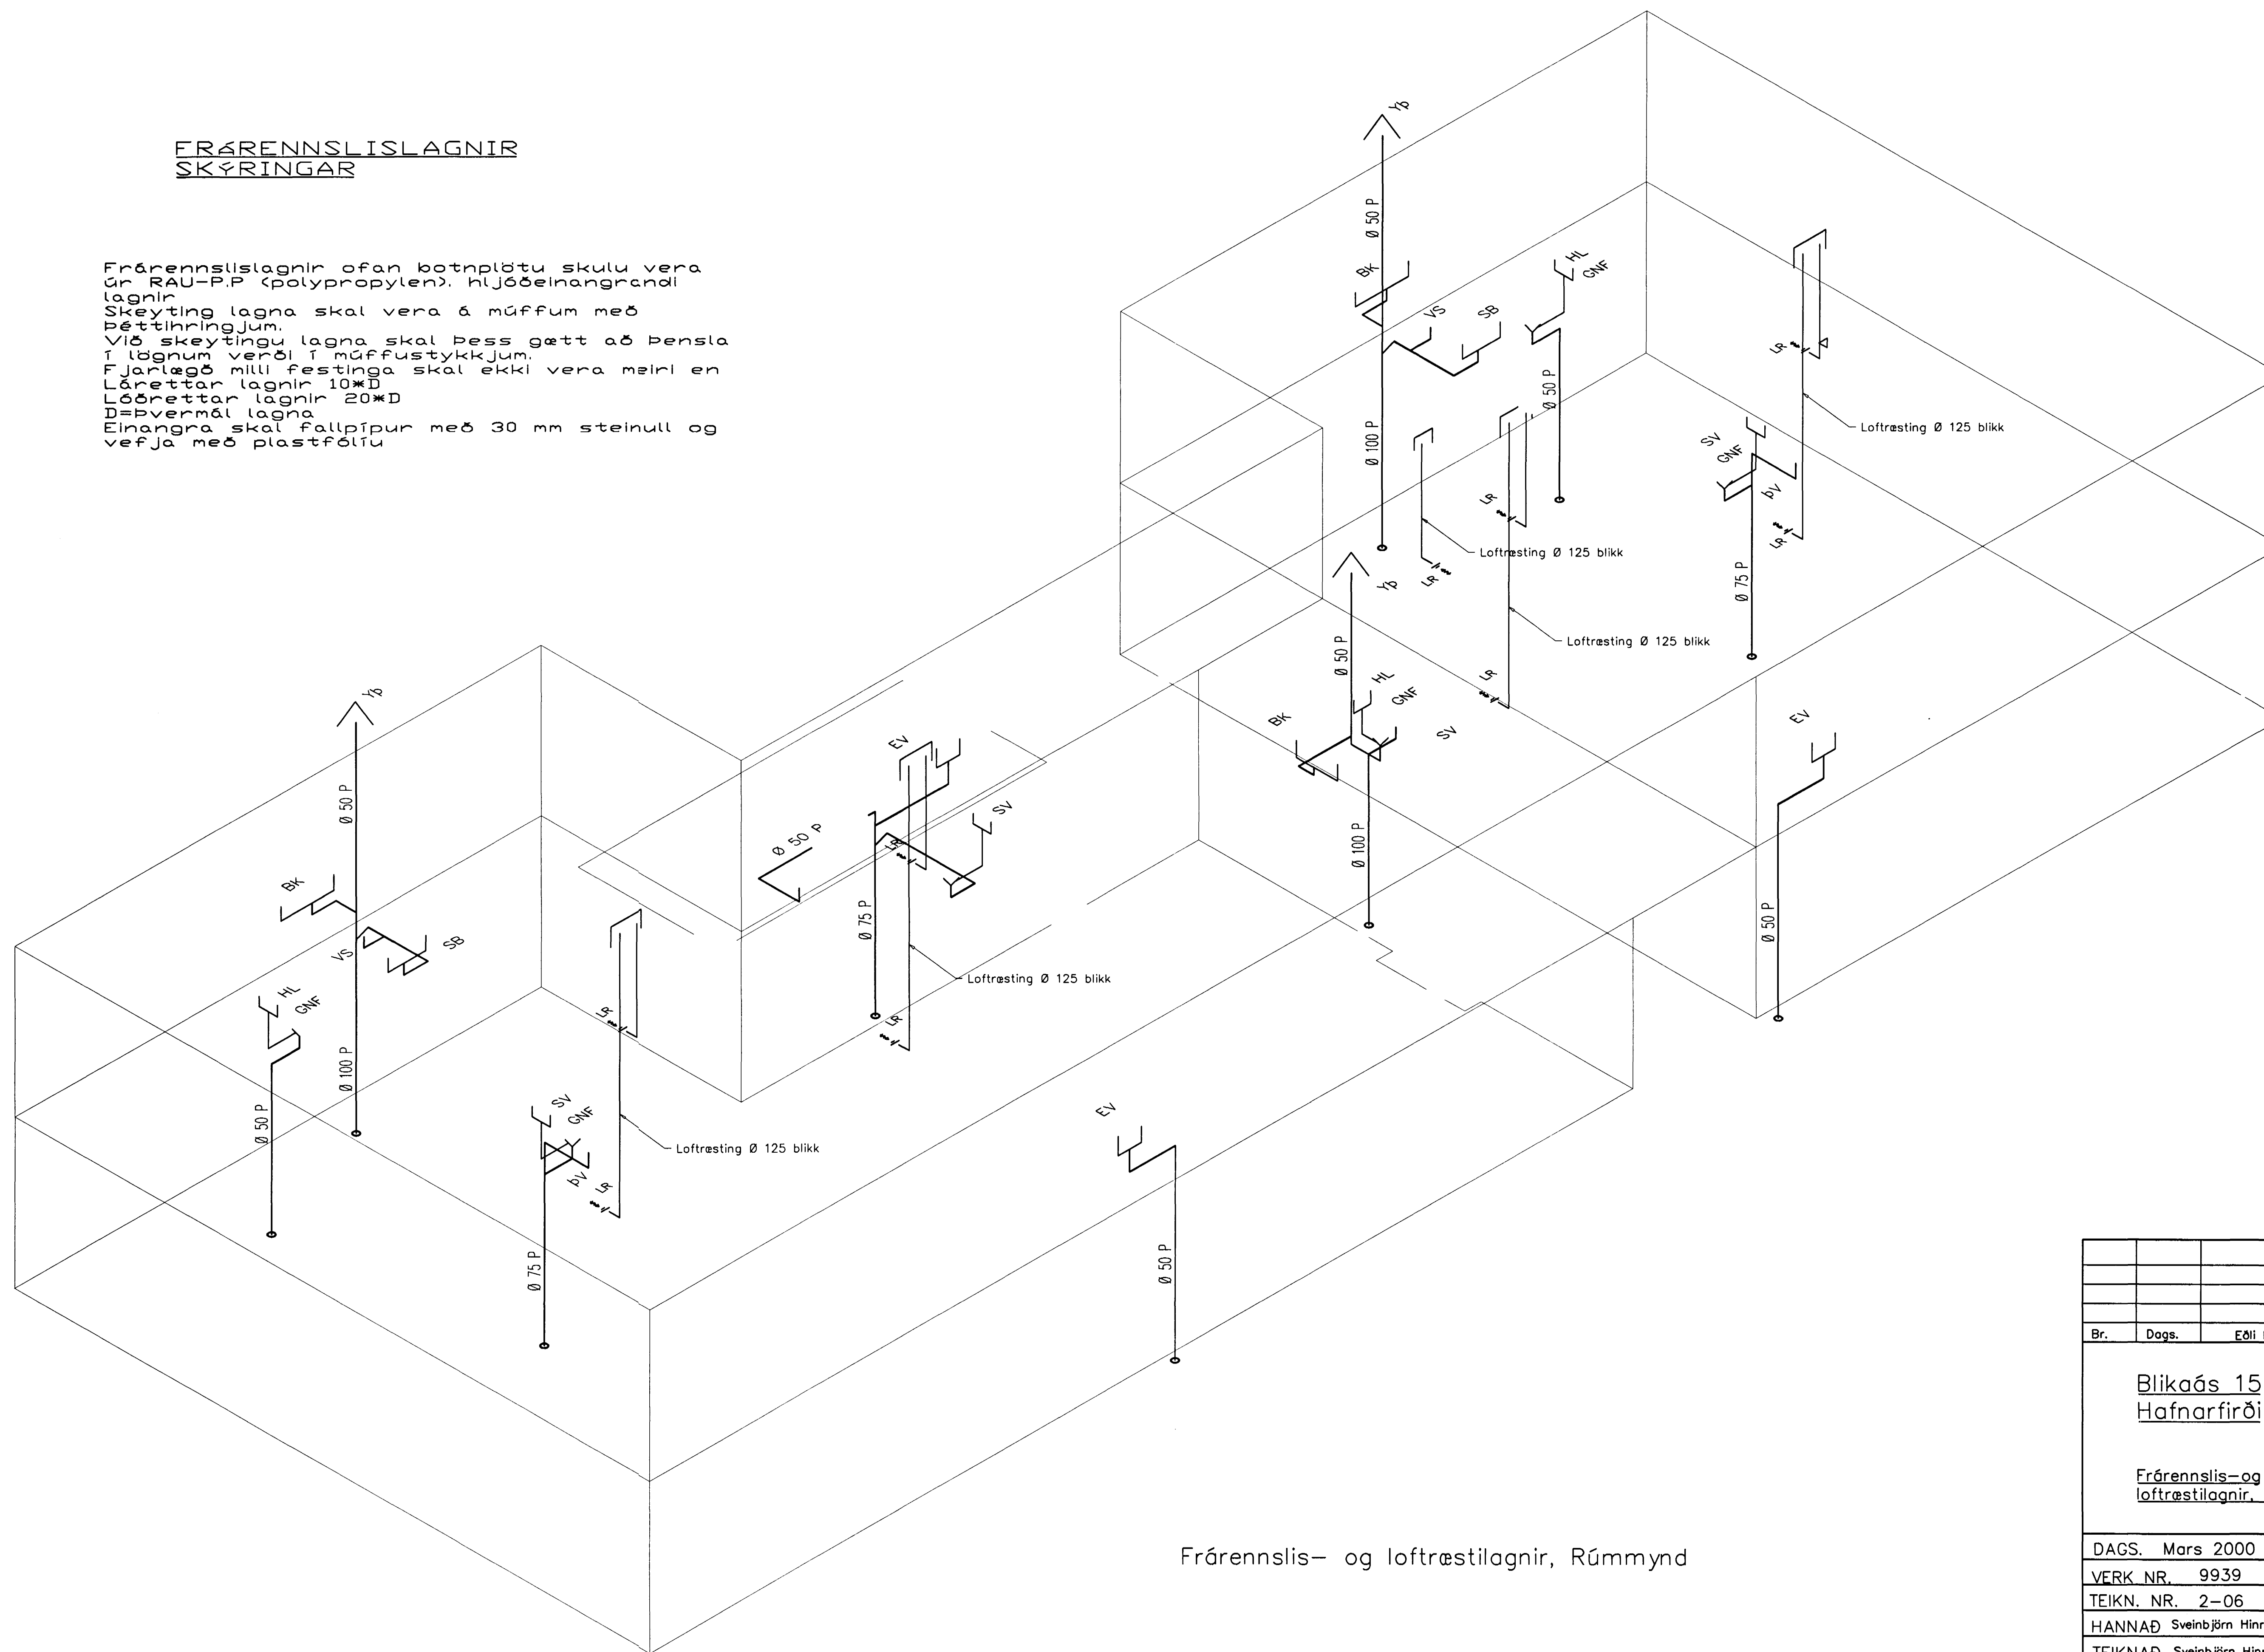

Frærennislis- og loftræstilagnir, Rúmmynd

Br.	Dags.	Eðli breytinga	Sign
<p>Blikaás 15 Hafnarfirði</p> <p>Byggingufulltrúi Hafnarfirðar Alfreitt Þann</p> <p>24 MARS 2000</p> <p>Frærennislis- og loftræstilagnir, Rúmmynd</p> <p>Sigurðarur Halldórsson</p>			
DAGS. Mars 2000			
VERK NR. 9939			
TEIKN. NR. 2-06			
HANNAÐ Sveinbjörn Hinriksson Kt.160851-2529			
TEIKNAD Sveinbjörn Hinriksson Kt.160851-2529			
YFIRFARIÐ <i>[Signature]</i>			
<p>TÆKNIJÓNUSTA SIGURDAR ÞORLEIFSSONAR ehf</p> <p>STRANDGÖTU 11 220 HAFNARFIRÐI</p> <p>SMN 666-4326 FAX 666-2676</p> <p>E-mail teaknijonusta@islandia.is</p>			